




Planta Baixa  
Esc: 1/50

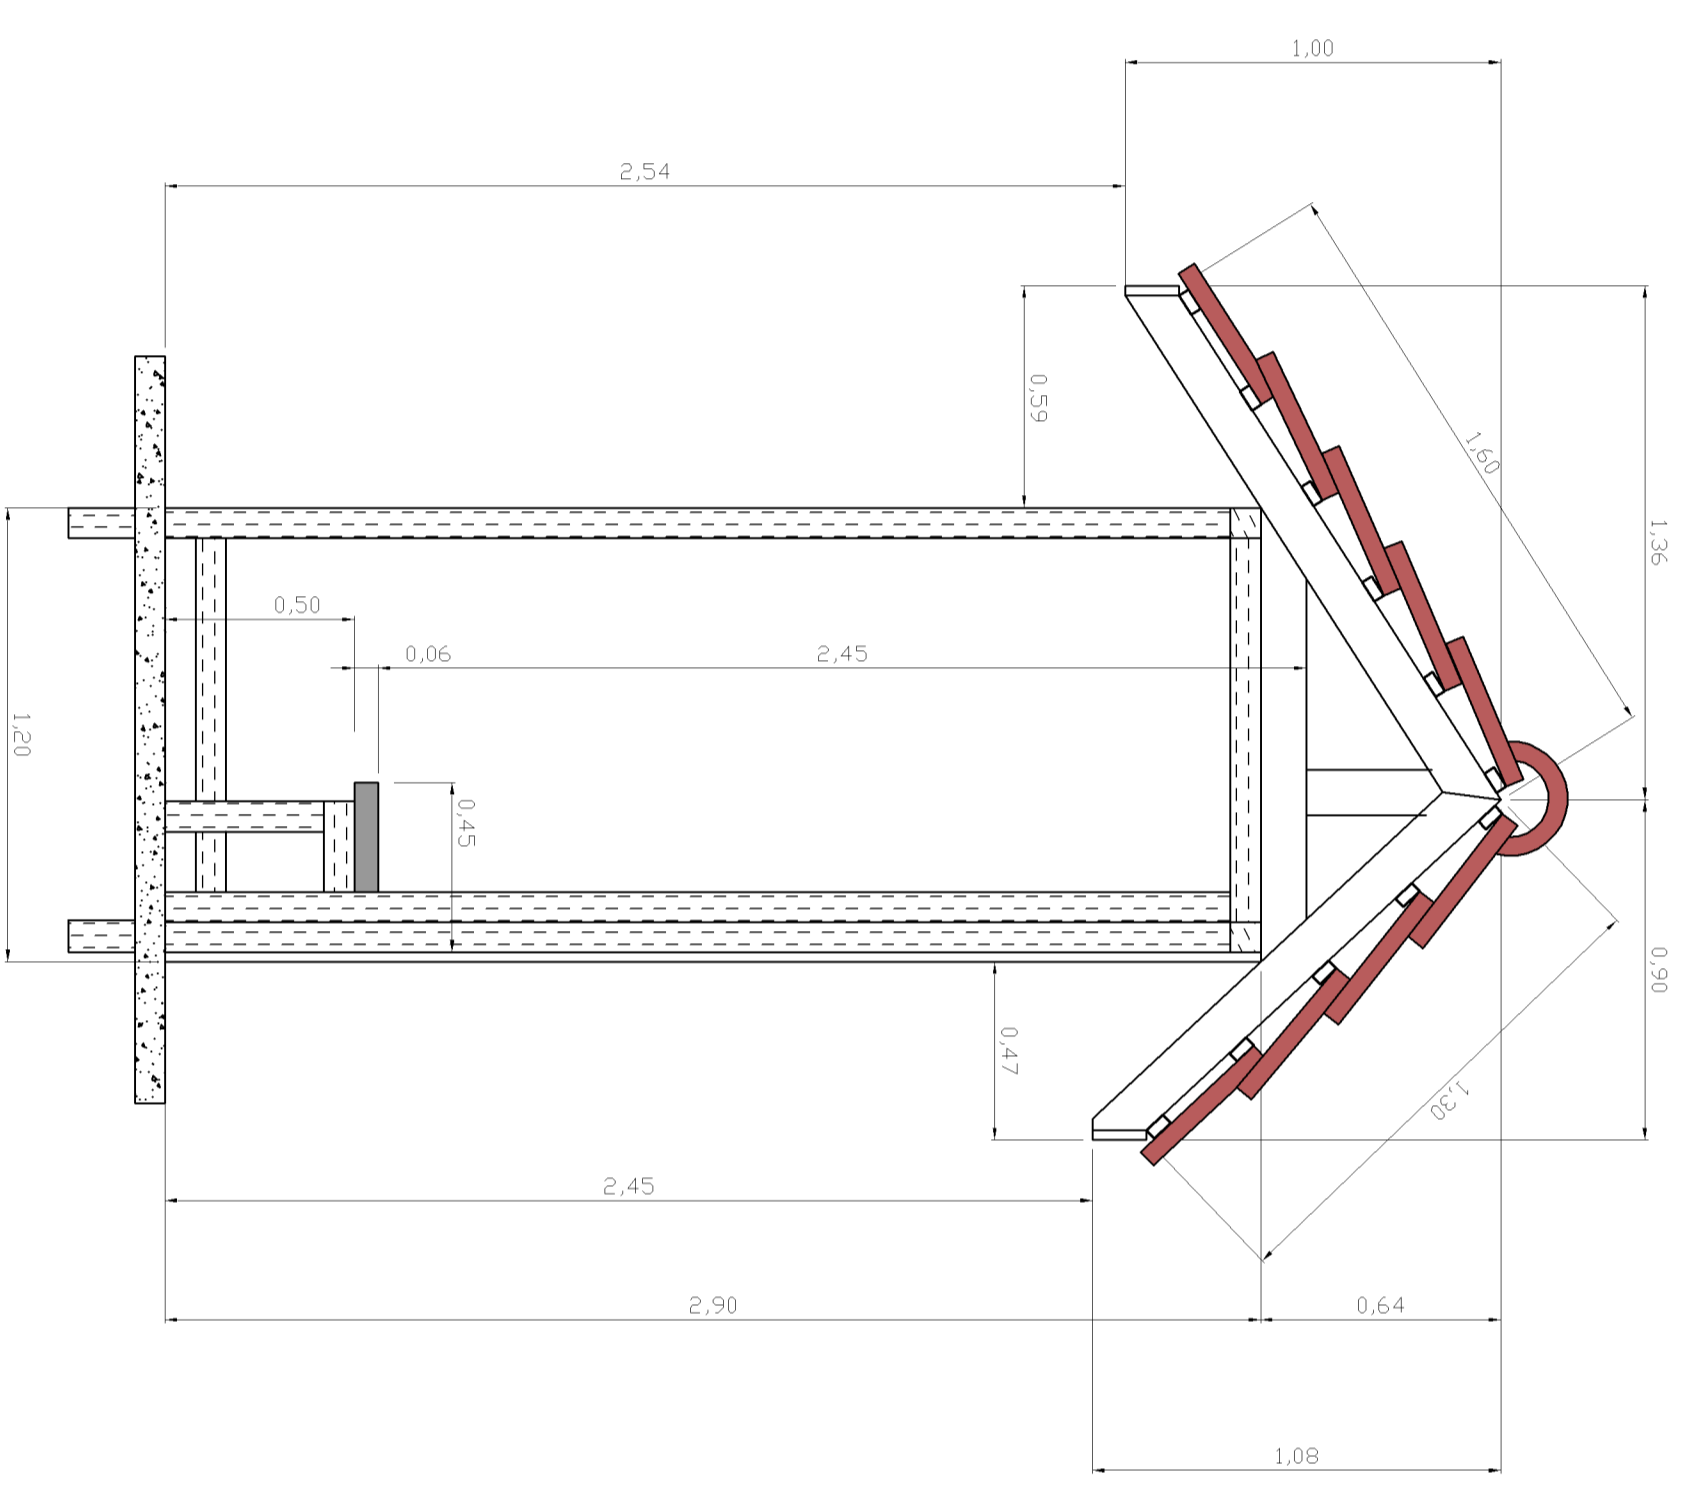


Corte B-B  
Esc: 1/50

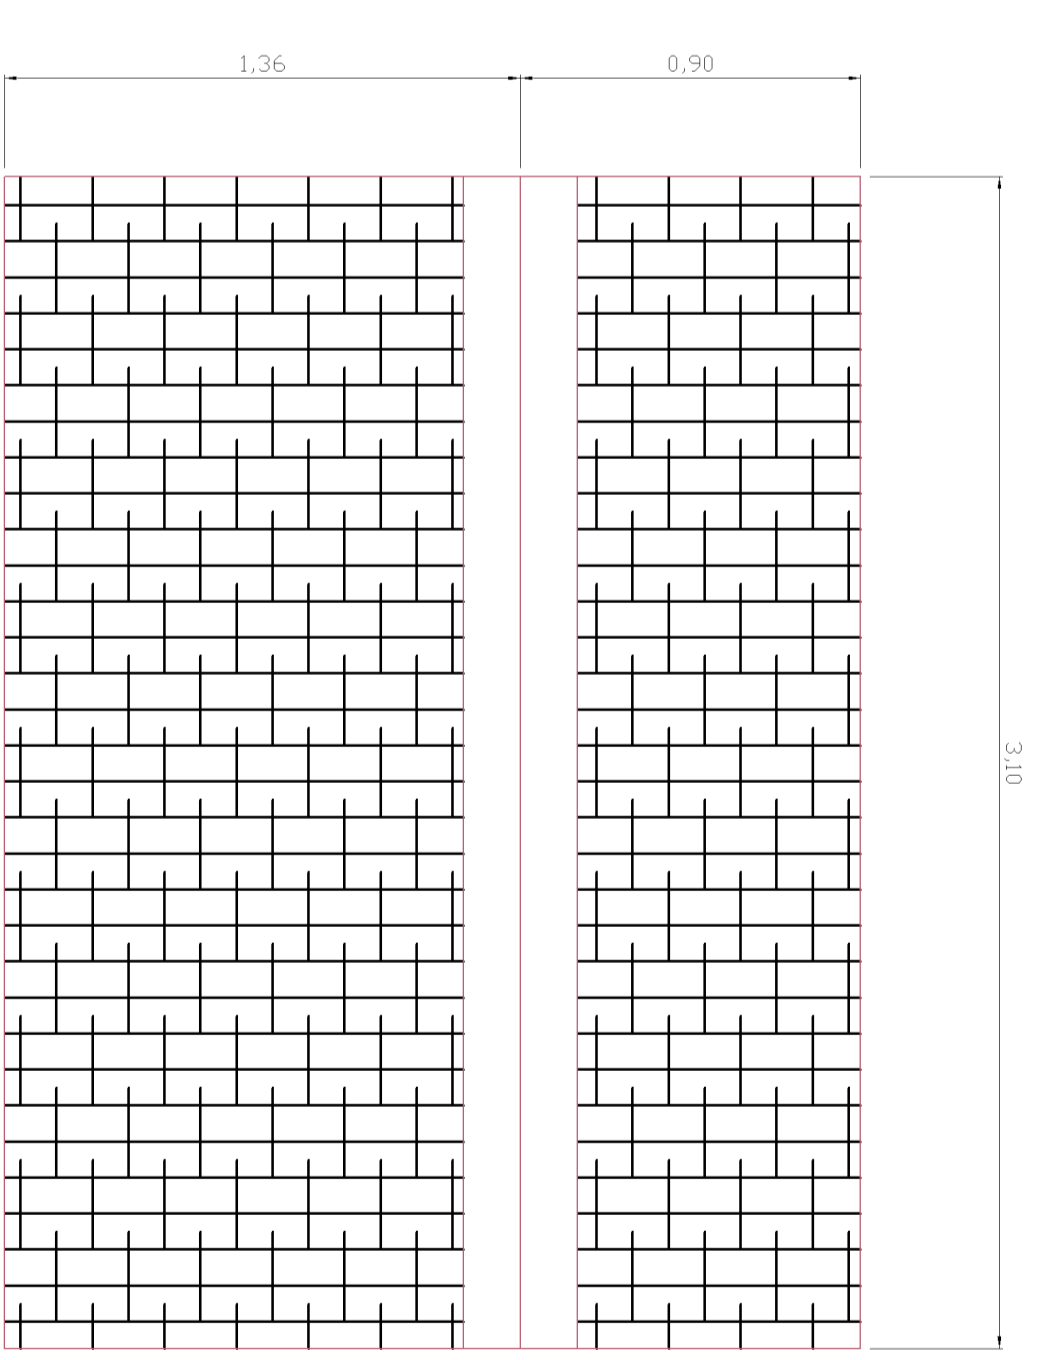


Planta De Cobertura  
Esc: 1/50

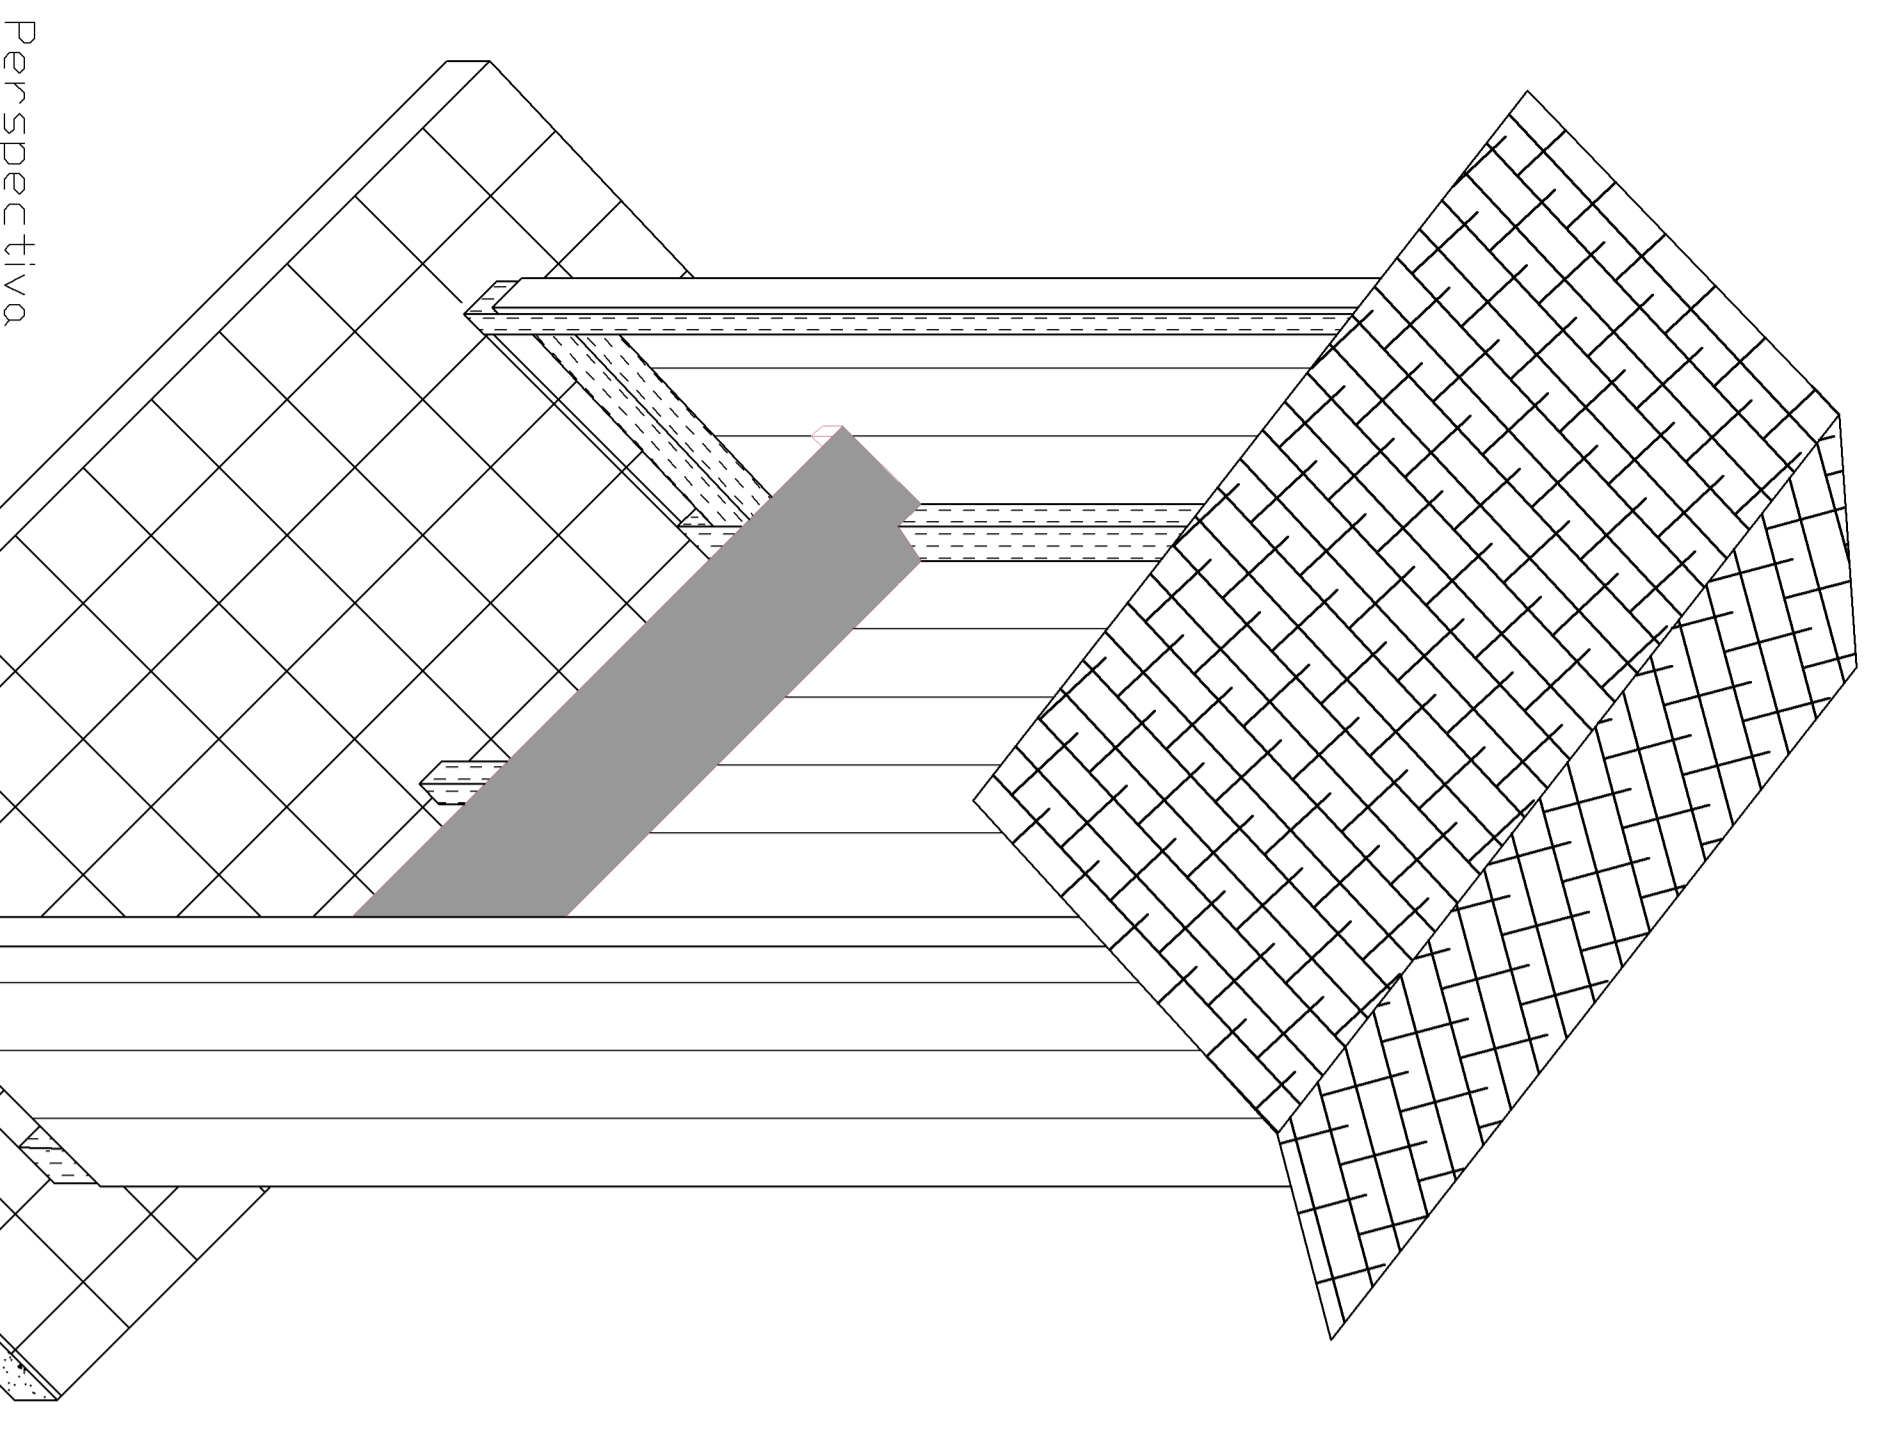

Perspectiva

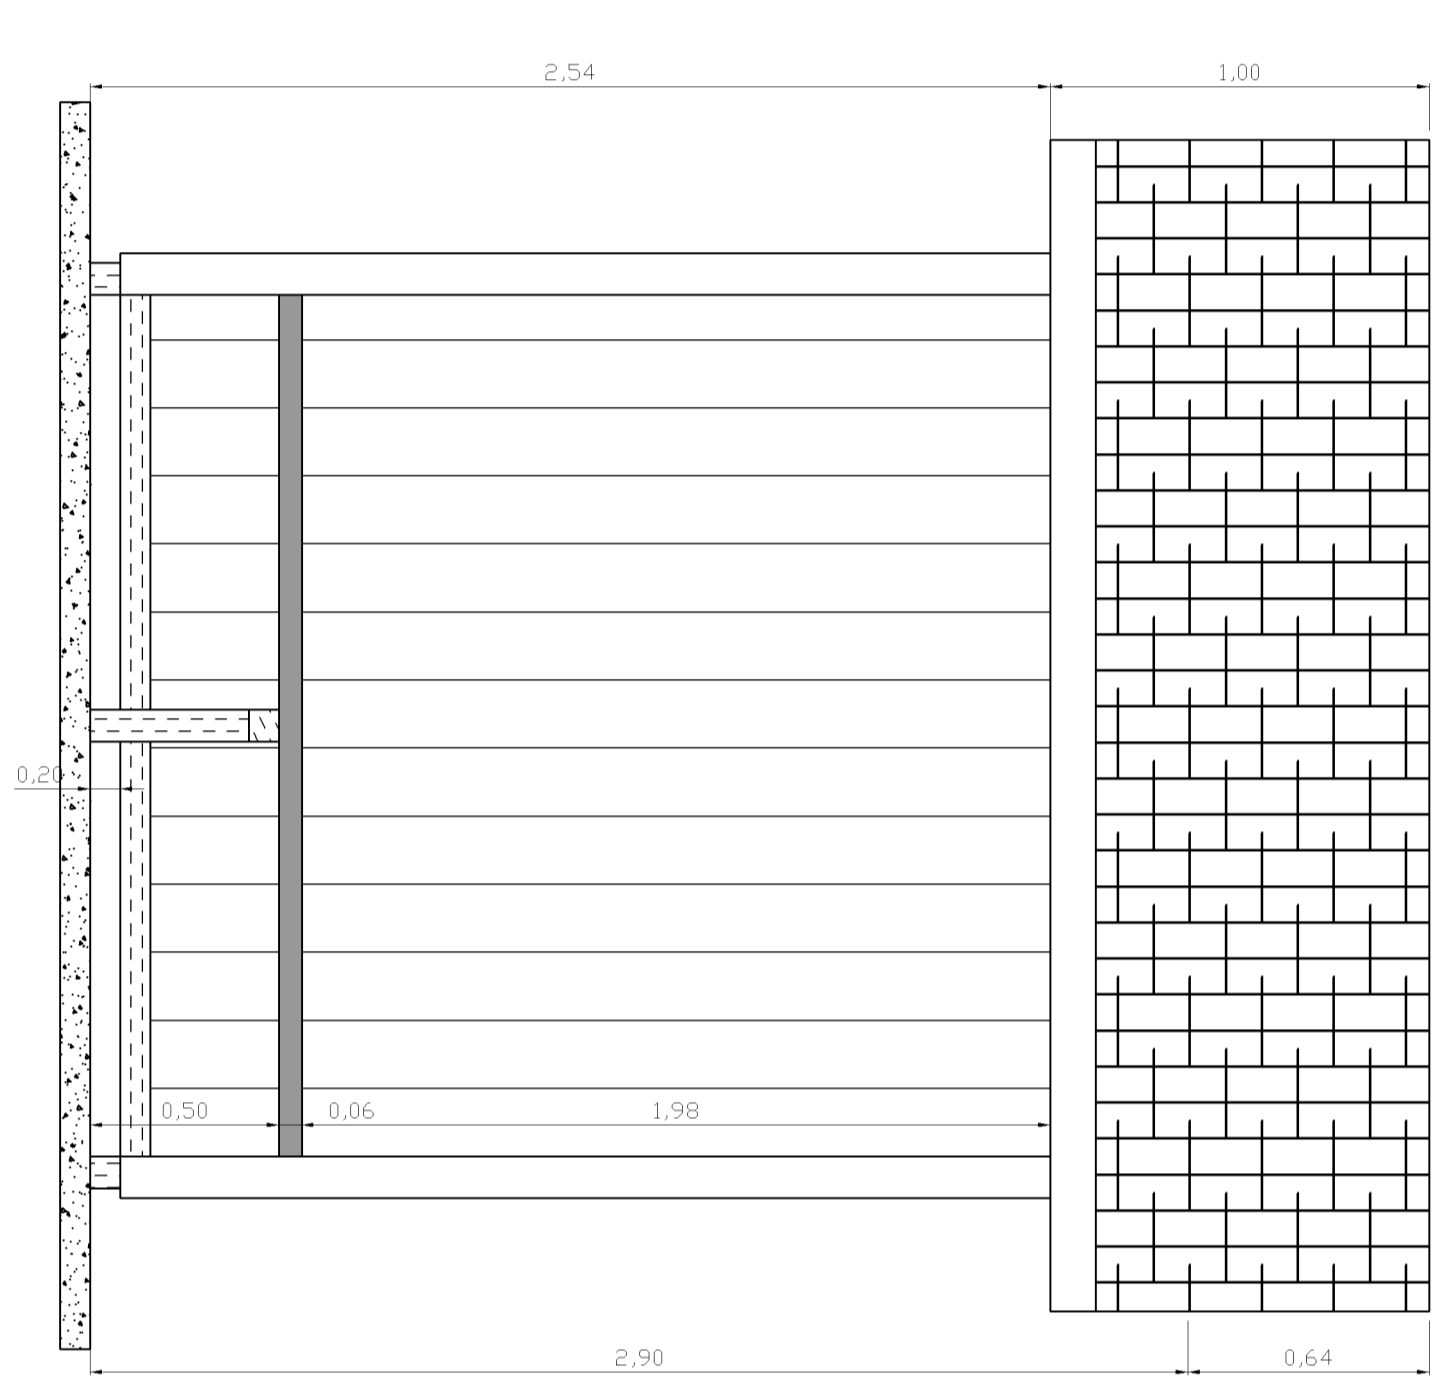

Fachada Principal  
Esc: 1/50

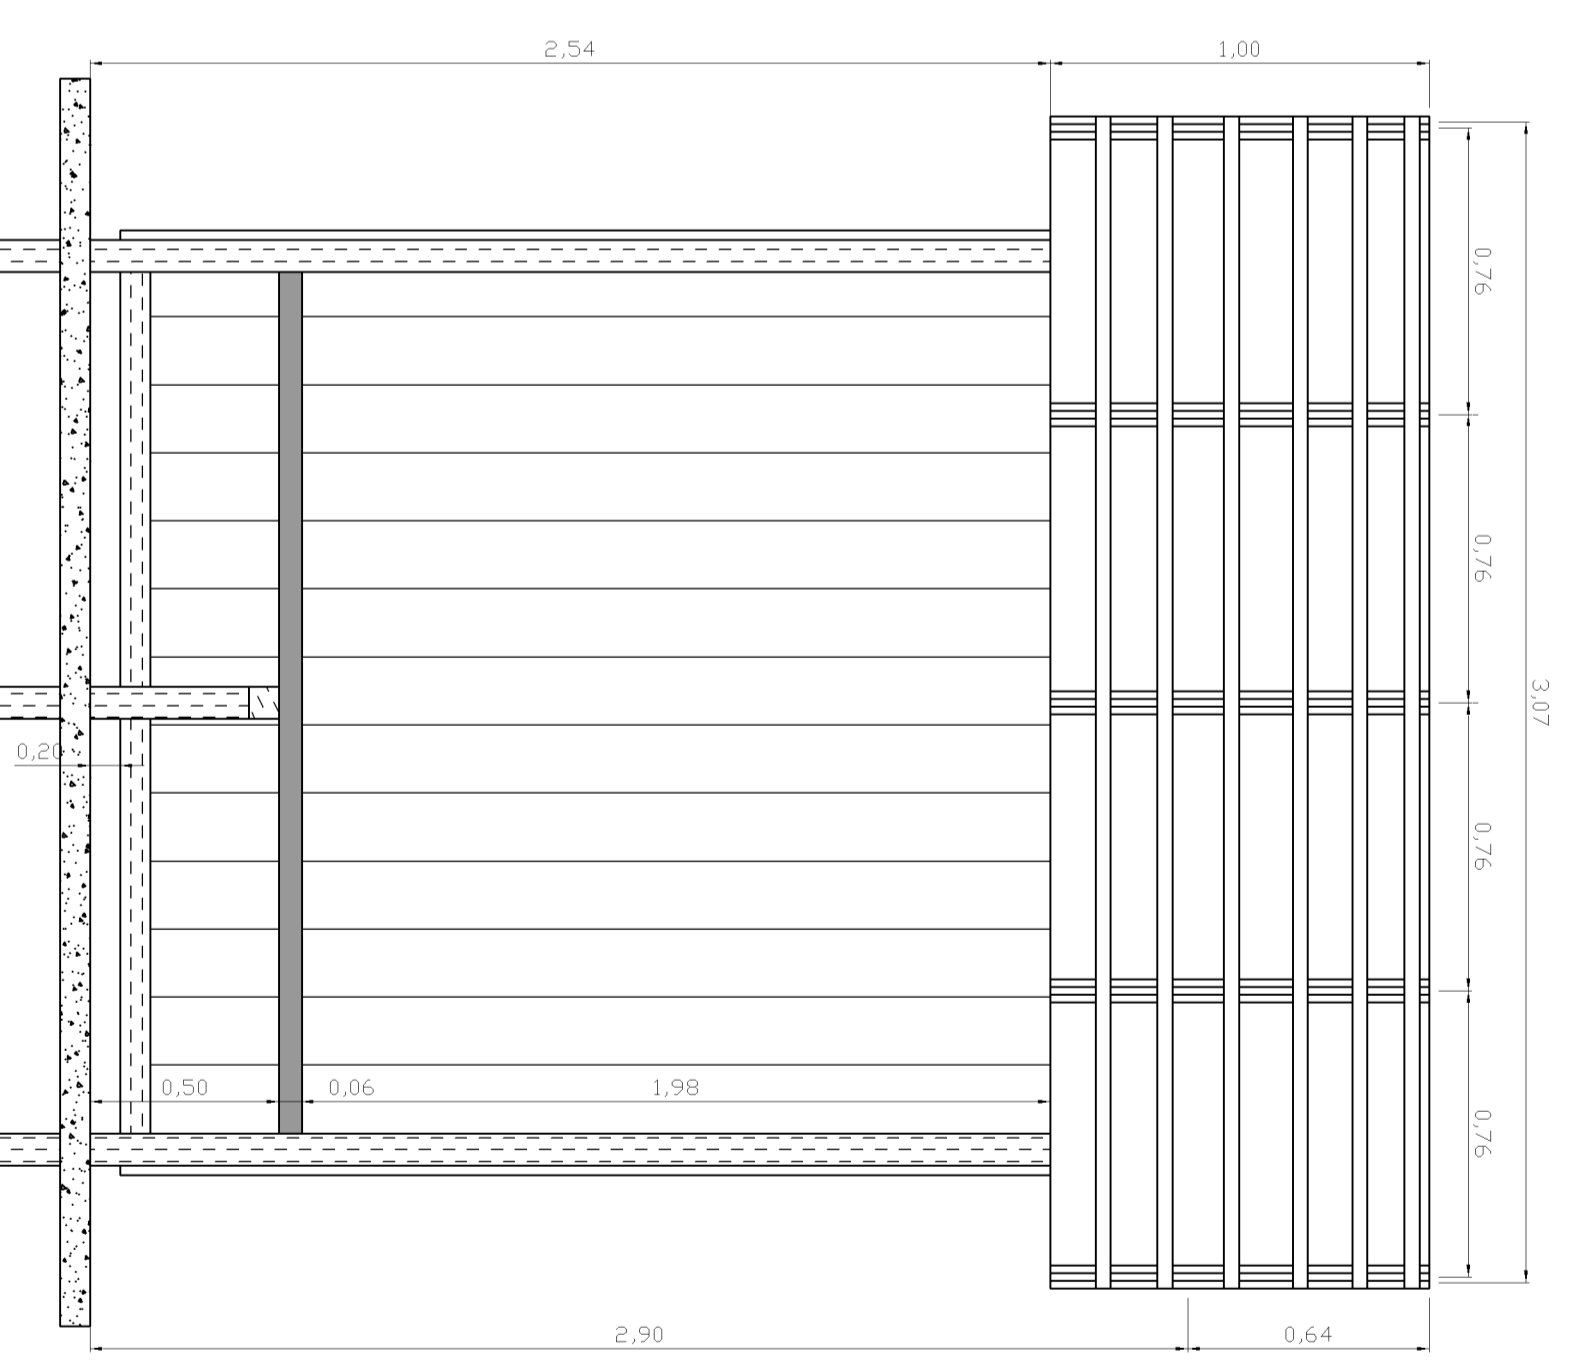

Corte A-A  
Esc: 1/50

<p><b>AMURES</b></p> <p>ASSOCIÇÃO DE MUNICÍPIOS DA REGIÃO SERRANA</p>	
<p><b>PREFEITURA MUNICIPAL RIO RUFINO - SC</b></p> <p><b>01</b></p>	
<p>ASSESSORIA TÉCNICA</p> <p>OBRA:</p>	
<p>PROJETO: ABRIGO DE PASSAGEIROS</p> <p>Madeira de Pinus</p> <p>A = 3,00 m²</p>	
<p>PROJETO: Astrival Guedes S.F.Filho</p> <p>RIO CIVIL - CIDADE LARANJEIRA</p>	<p>PREFEITO: Ademair de Bona Sator</p>
<p>DESENHO: Astrival Guedes Filho</p> <p>TOPOGRAFIA</p>	<p>ESCALA: 1/20</p> <p>DATA: Abril/2014</p>