


1 **TÉRREO**
1 : 50

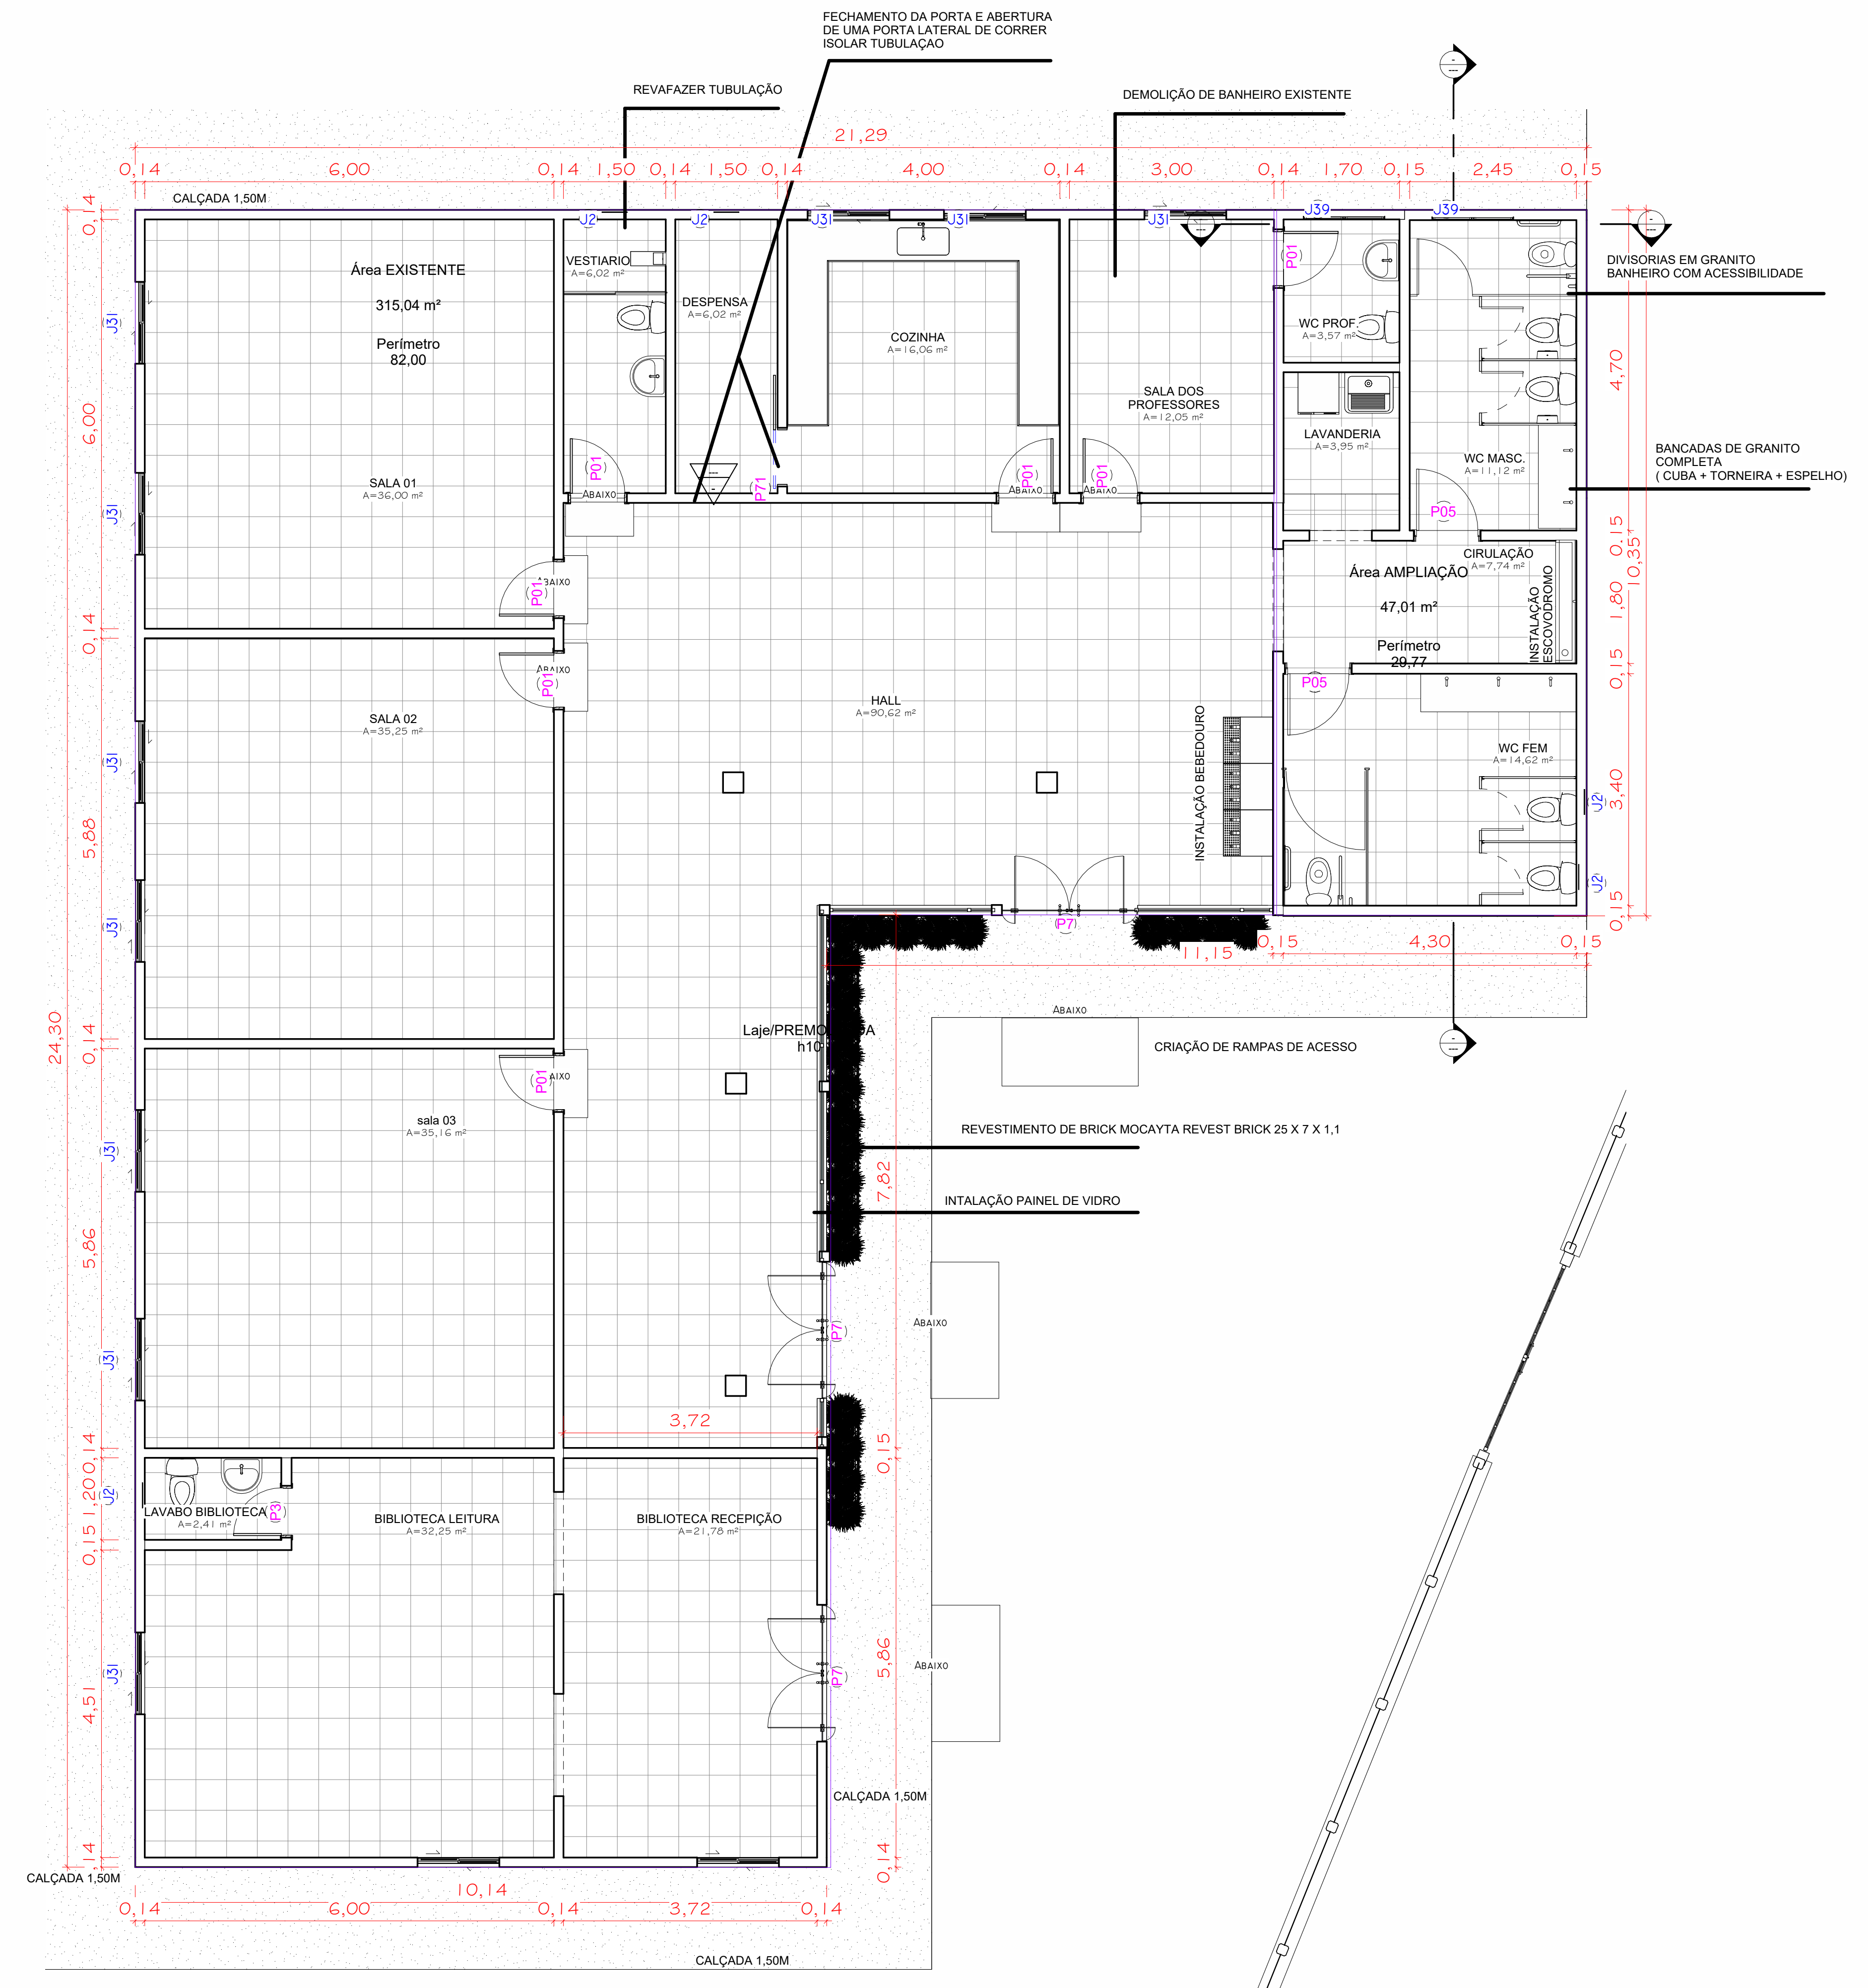

2 **TÉRREO**
1 : 50

QUADRO DE ÁREAS E TAXAS		
PAVIMENTO	ÁREA EXISTENTE	ÁREA NOVA
TÉRREO	315,04m²	47,01m²
CANAL D'ÁGUA	0,00m²	12,00m²
SUBTOTAL	315,04m²	59,01m²
ÁREA CONSTRUÍDA TOTAL:	374,05m²	
ÁREA DO LOTE	1500,00m²	
ÁREA OCUPADA	374,05m²	
ÁREA PERMEÁVEL	1125,95m²	
ÁREA CONSTRUÍDA P. (T.U.)	374,05m²	
TAXA DE OCUPAÇÃO	24,94%	
TAXA DE PERMEABILIDADE	75,06%	
TAXA DE UTILIZAÇÃO (T.U.)	24,94%	



PROPRIETÁRIO:

ENGENHEIRO

REFORMA ESCOLA		v. 1
PROPRIETÁRIO: PREFEITURA DE RIO RUFINO		Nº de Planta
SITO: DIVINO ESPÍRITO SANTO		01/01
TÍTULO: PLANTA BAIXA		
ENGENHEIRO(A): Eng. MAURO BILL SILVA BARBOSA	CREA: CREA-SC 183130-1	
ESCALA: 1 : 50	ÁREA: 374,05 m²	DESENHO: Mauro Bill S Barbosa
CONTÉUDO: 1- Arquitetônico 2- Cortes 3- Elevações	4- 3D - Q/Cade 5- Ambientes 6- Detalhes 7- Locação	8- Situação 9- Telhado

12/06/2023 14:50:07