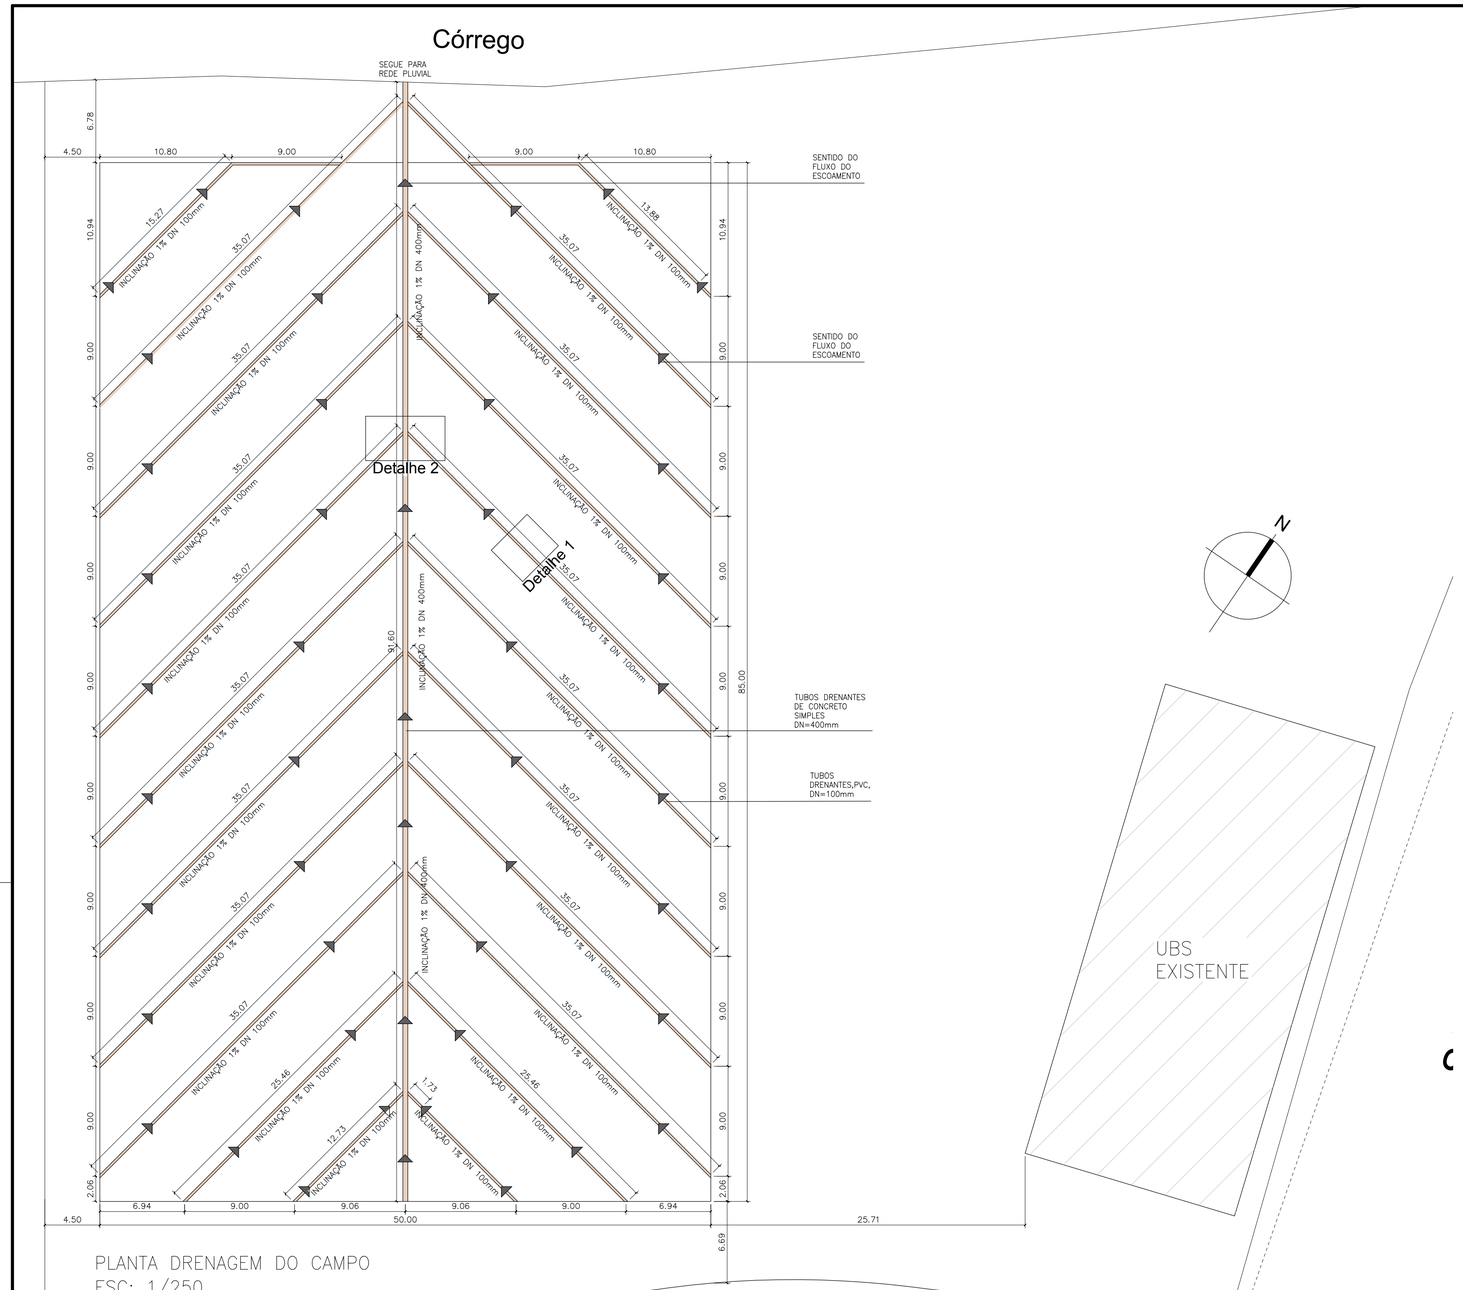

PLANTA DRENAGEM DO CAMPO
ESC: 1/250

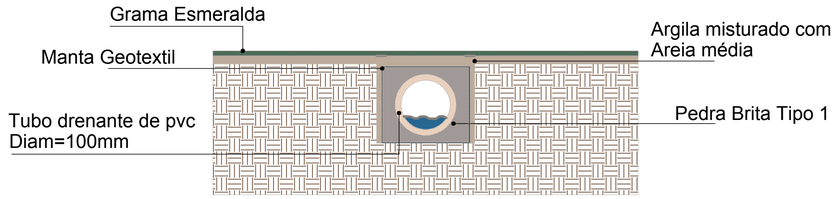

Detalhe 1 - Drenagem do campo
Esc.: Sem escala

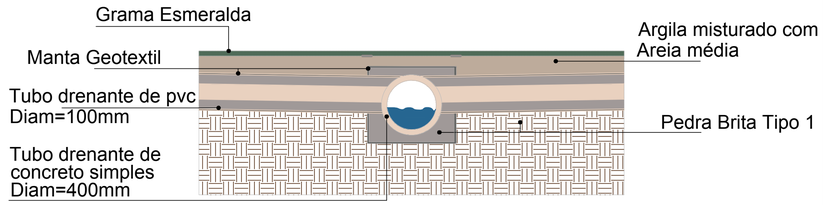

Detalhe 2 - Drenagem do campo
Esc.: Sem escala

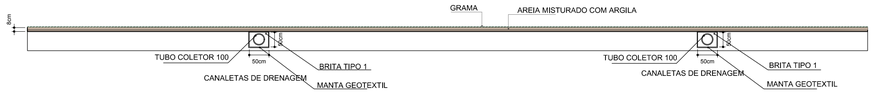

CORTE LONGITUDINAL ESQUEMÁTICO – CAMPO DE FUTEBOL
ESCALA 1:75

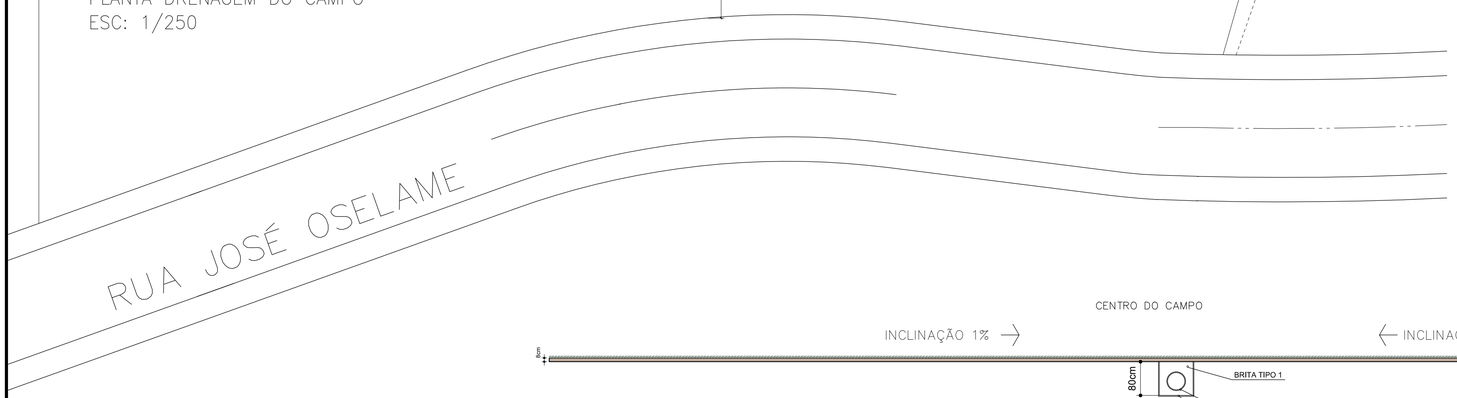

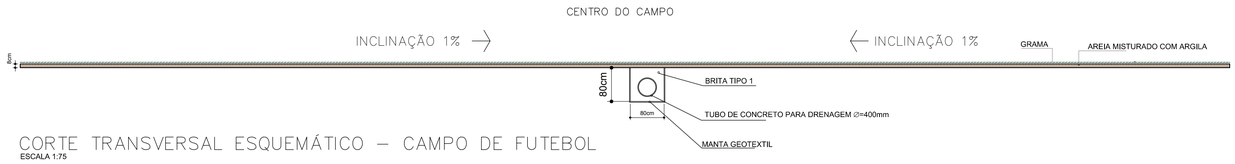

CORTE TRANSVERSAL ESQUEMÁTICO – CAMPO DE FUTEBOL
ESCALA 1:75

CARIMBOS E ANOTAÇÕES

PROJETOS

ARC ENGENHARIA

JK JHULIANA KAHL ARQUITETURA

Email: arcengenharia.lages@gmail.com / jhulianakahl@gmail.com

PROJETO:
Estádio Municipal de Rio Rufino

ETAPA:
PROJETO

ENDEREÇO OBRA:
Rua José Oselame s/n

RESPONSÁVEL TÉCNICO:
Jhuliana Kahl — A 154962-6
(NOME DO RRT DO PROJETO) (CAU) (AS.)

PROPRIETÁRIO DO EMPREENDIMENTO:
Prefeitura Municipal de Rio Rufino — 95.991.071/0001-00
(CNPJ) (AS.)

CONTEÚDO:
PLANTA DE DRENAGEM
CAMPO DE FUTEBOL

OBS.:

DESENVOLVIMENTO:
JHULIANA KAHL

NOME DO ARQUIVO CAD:

DATA:
OUT/2019

Nº DO DESENHO:
DET 001