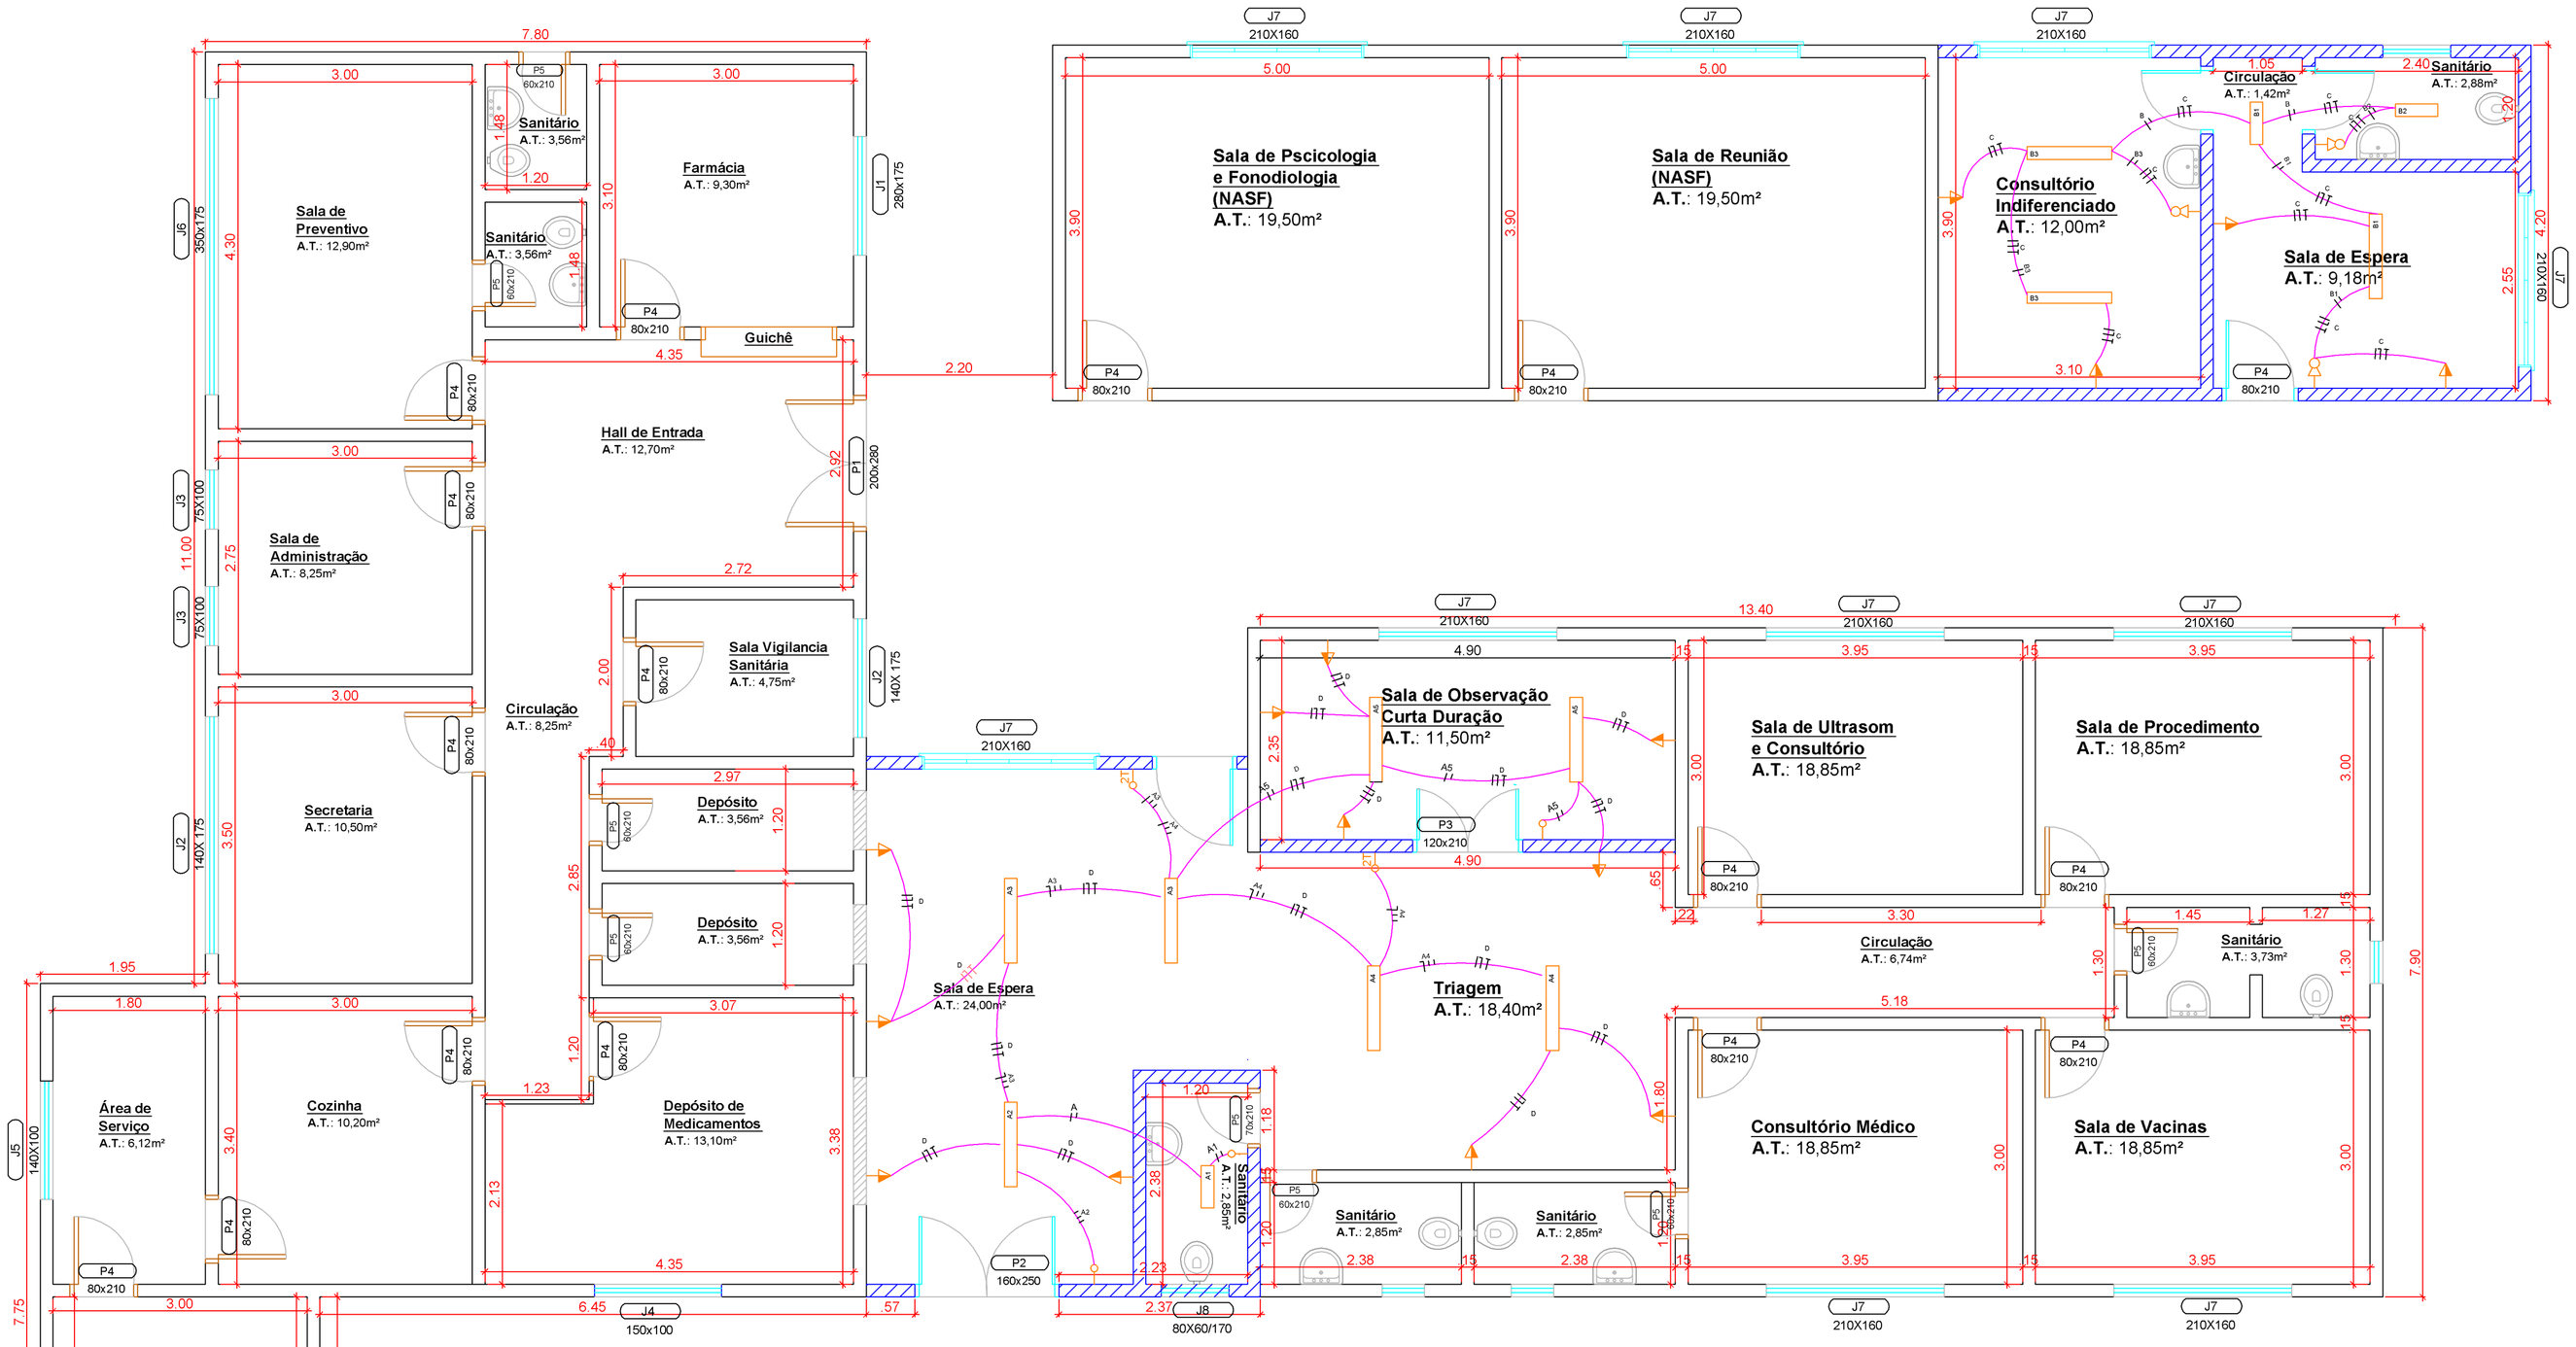

Planta Baixa Projeto Elétrico

Esc.: 1:50

LEGENDA

- Quadro de Distribuição
- Interruptor Simples - Alt. 1,10m
- 2T Interruptor Simples Duas Teclas - Alt. 1,10m
- 3T Interruptor Simples Tres Teclas - Alt. 1,10m
- Tomada Simples Baixa - Alt. 0,30m
- Ex Tomada Simples Existente
- Tomada Simples Media - Alt. 1,10m
- Luminária c/ Lâmpada Compacta Fluorescente - 25W
- Ex Luminária c/ Lâmpada Compacta Fluorescente Existente - 25W
- Luminária c/ Lâmpada Fluorescente - 2x40W
- Ex Luminária c/ Lâmpada Fluorescente Existente - 2x40W
- Condutores Fase, Neutro, Retorno, Aterramento
- Eletroduto na Parede
- Eletroduto sobre Forro
- Cabo de Ligação entre Medidor Existente e Quadro de Distribuição

DIAGRAMA UNIFILAR

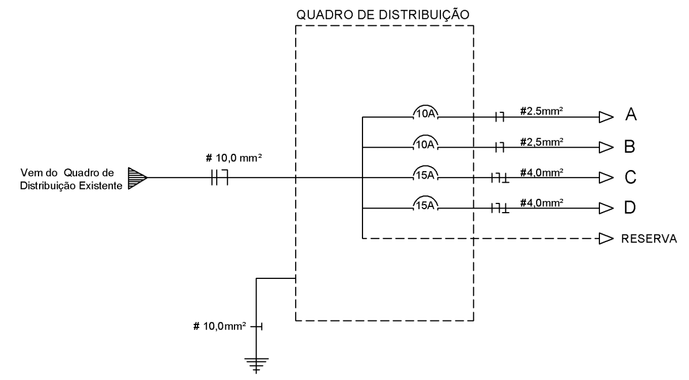

AMURES — ASSOCIAÇÃO DE MUNICÍPIOS DA REGIÃO SERRANA

PREFEITURA MUNICIPAL
RIO RUFINO - SC

07

ASSESSORIA TÉCNICA

PROJETO: Asdrubal Guedes Filho
Eng. Civil; CREA 14.081-5

PREFEITO: ADEMAR DE BONA SARTOR

DESENHO: Tarcísio Barbosa de Souza

OBRA :

PROJETO ARQUITETONICO

REFORMA E AMPLIAÇÃO DO POSTO DE SAÚDE

Planta Baixa, Projeto Elétrico.

Área Existente: 284,50m²
Área a Ampliar: 58,10m²
Área a Reformar: 13,80m²

Localização: Centro - Rio Rufino - SC

Escala: Indicada

REV. : 03/2014