

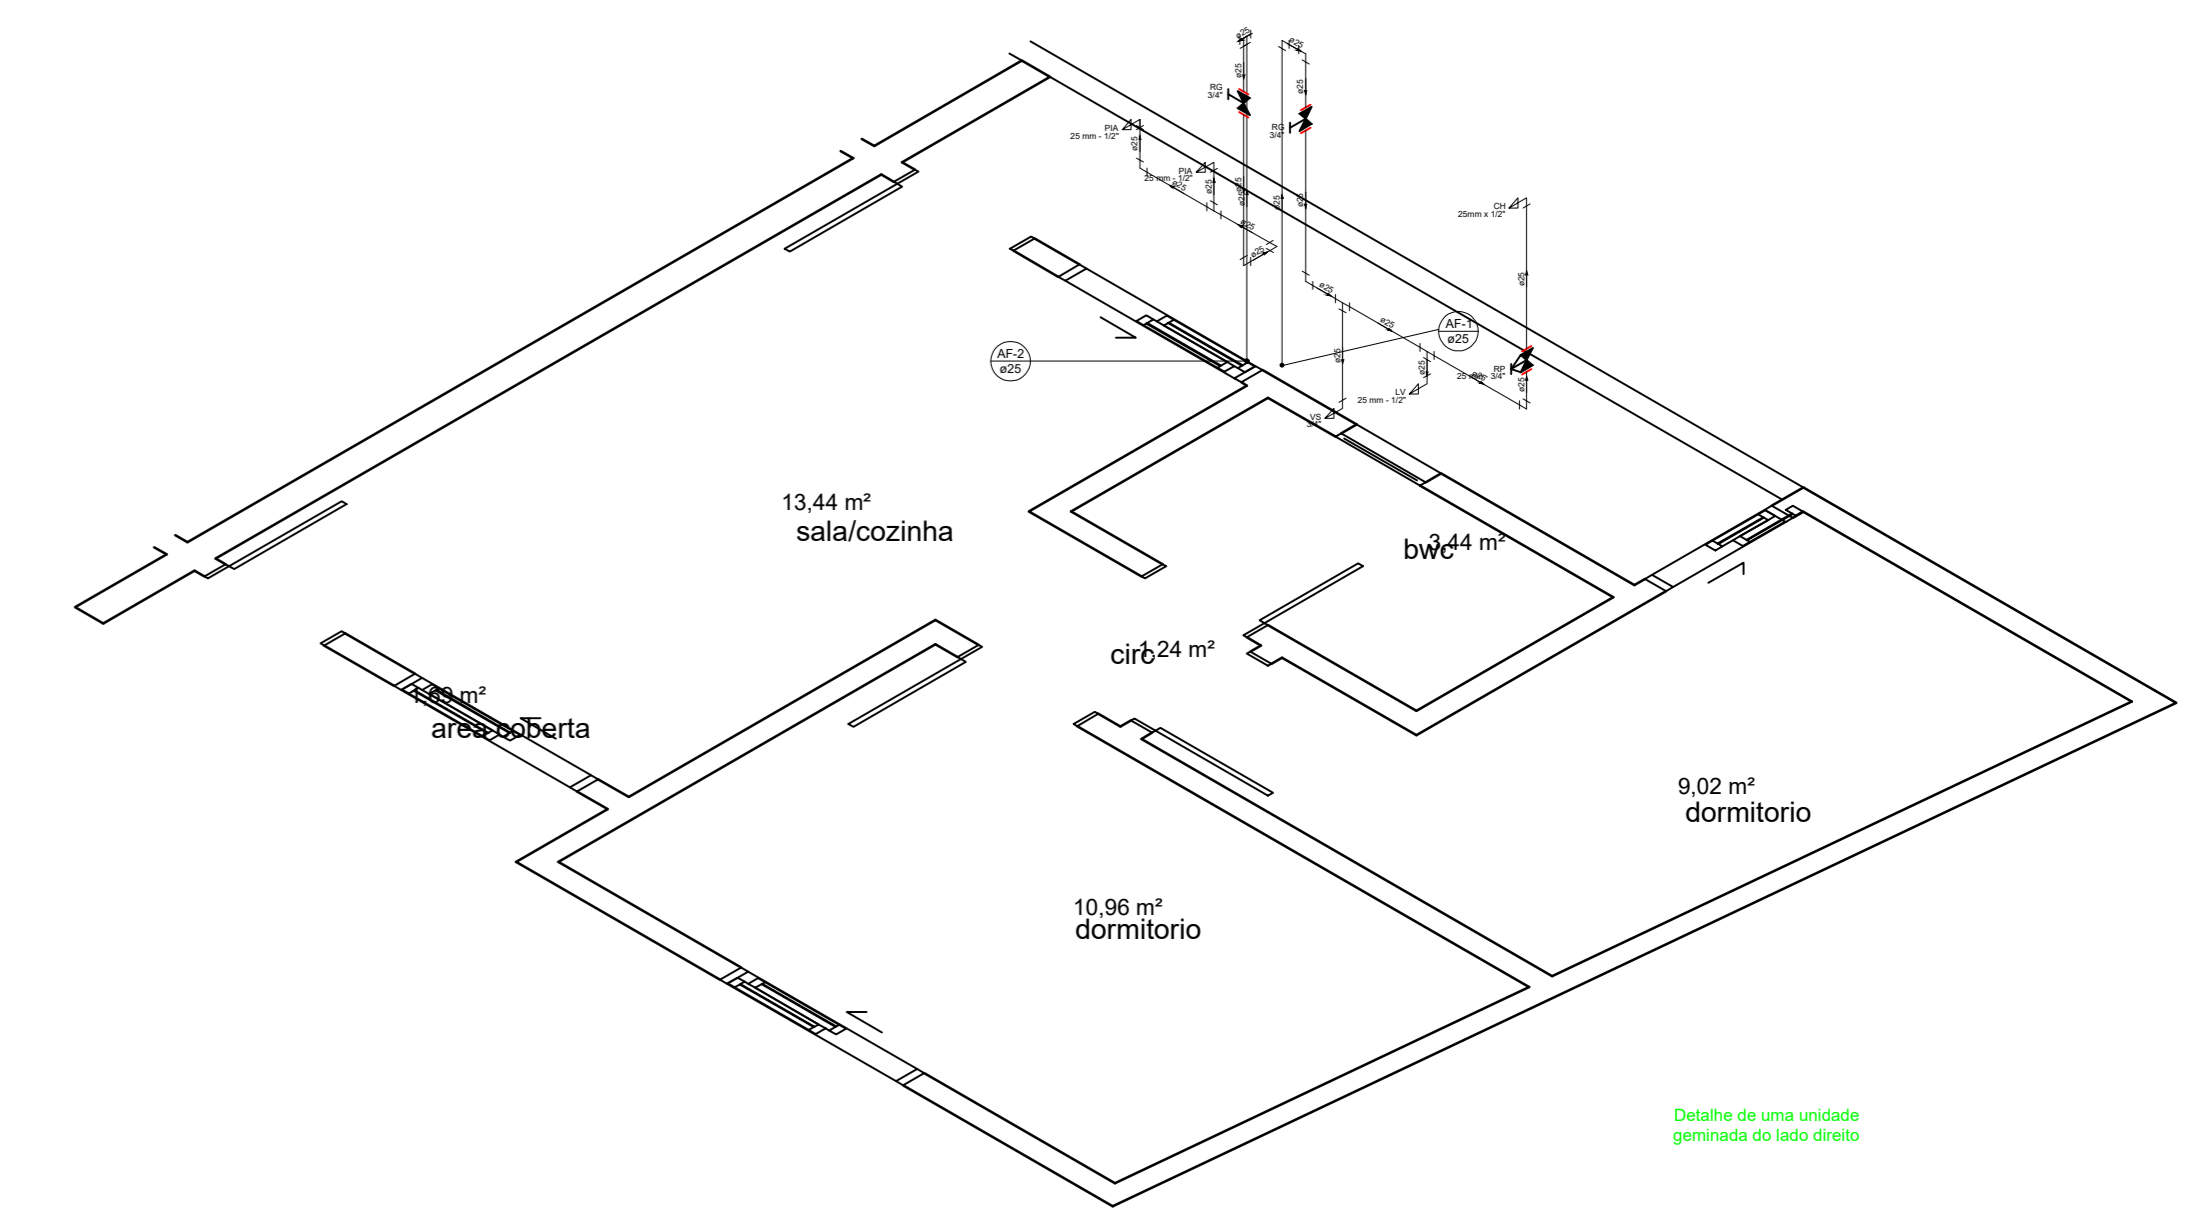


planta baixa hidráulica
pav. terreo

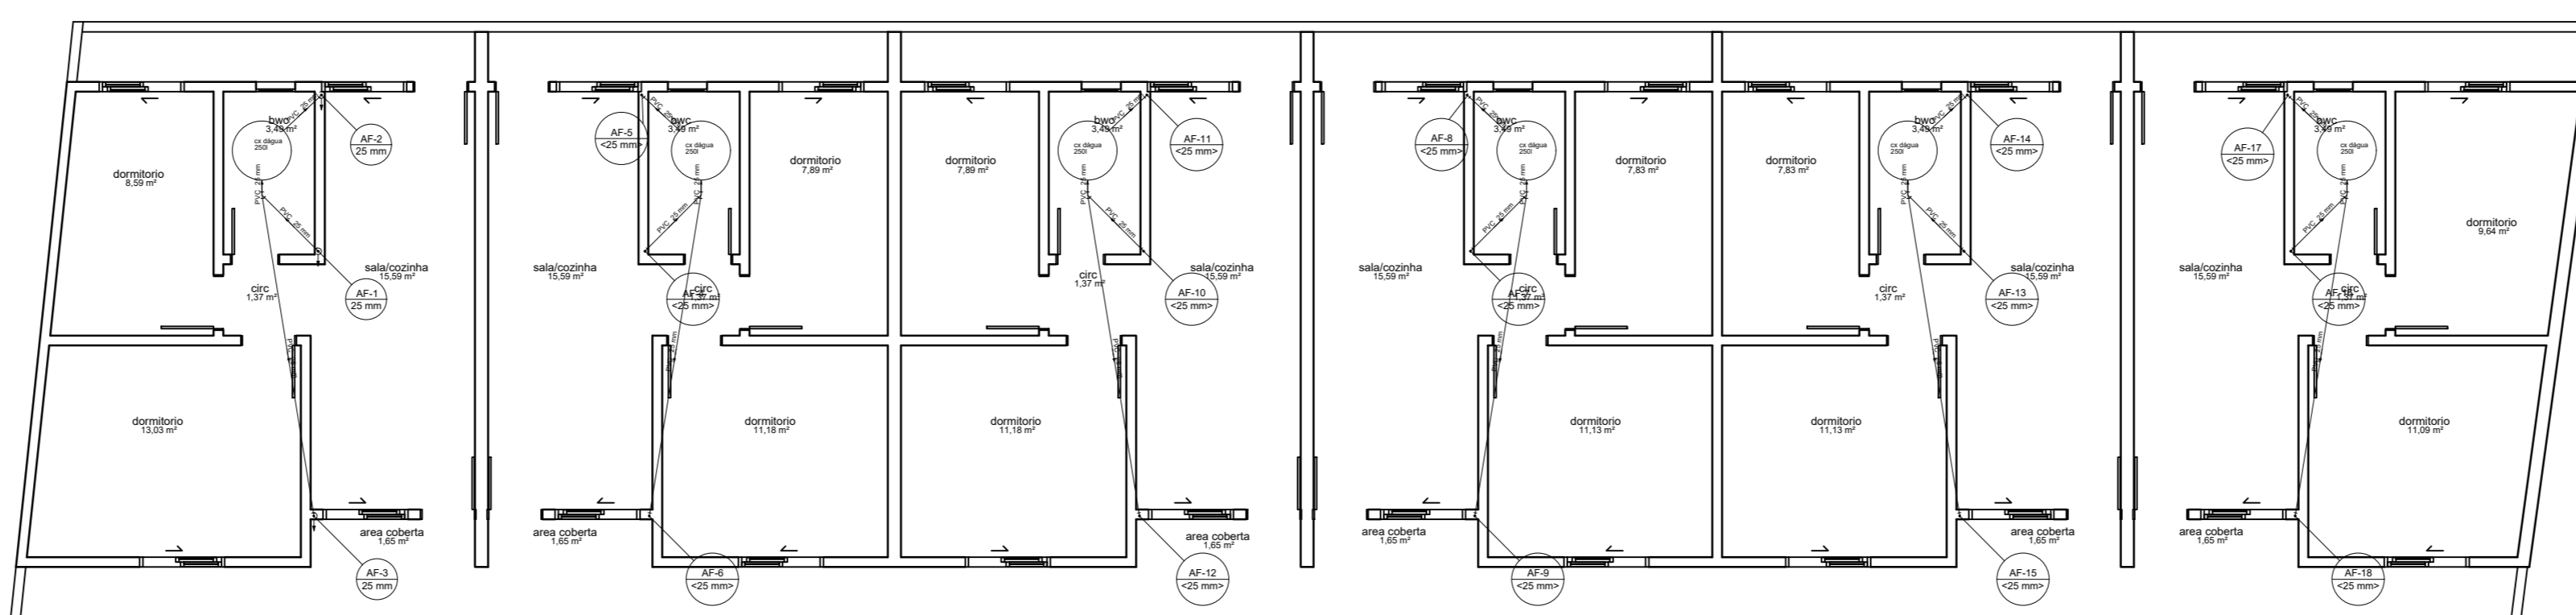

planta baixa hidráulica
pav. cobertura

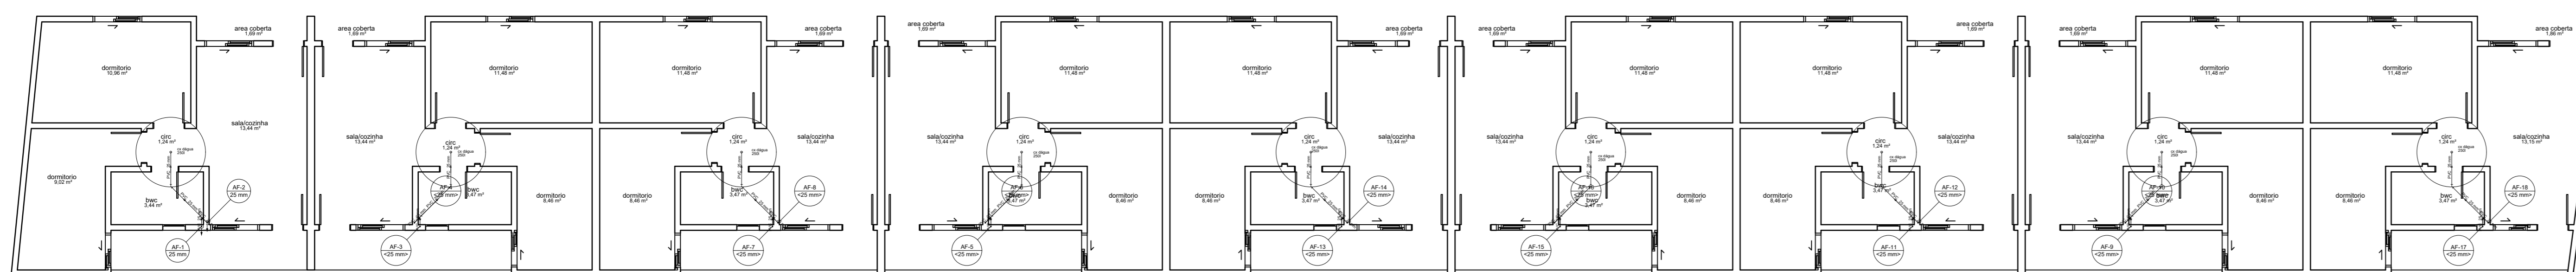

	PROJETO	PROJETO HIDRÁULICO	PROPRIETÁRIO	PREFEITURA MUNICIPAL DE RIO RUFINO	ÁREA
	CONTEÚDO	PLANTAS BAIXA - DETALHES	RESP. TEC.	ILDJEANNY MUNIZ	DATA
	ENDEREÇO	CIDADE RIO RUFINO - SC	CREA S/C	077439-5	FOLHA
					01

Legenda
Registro de Pressão com PVC soldável
Registro de gaveta c/canopla cromada c/PVC soldável