




1 **CORTE A**
1 : 50

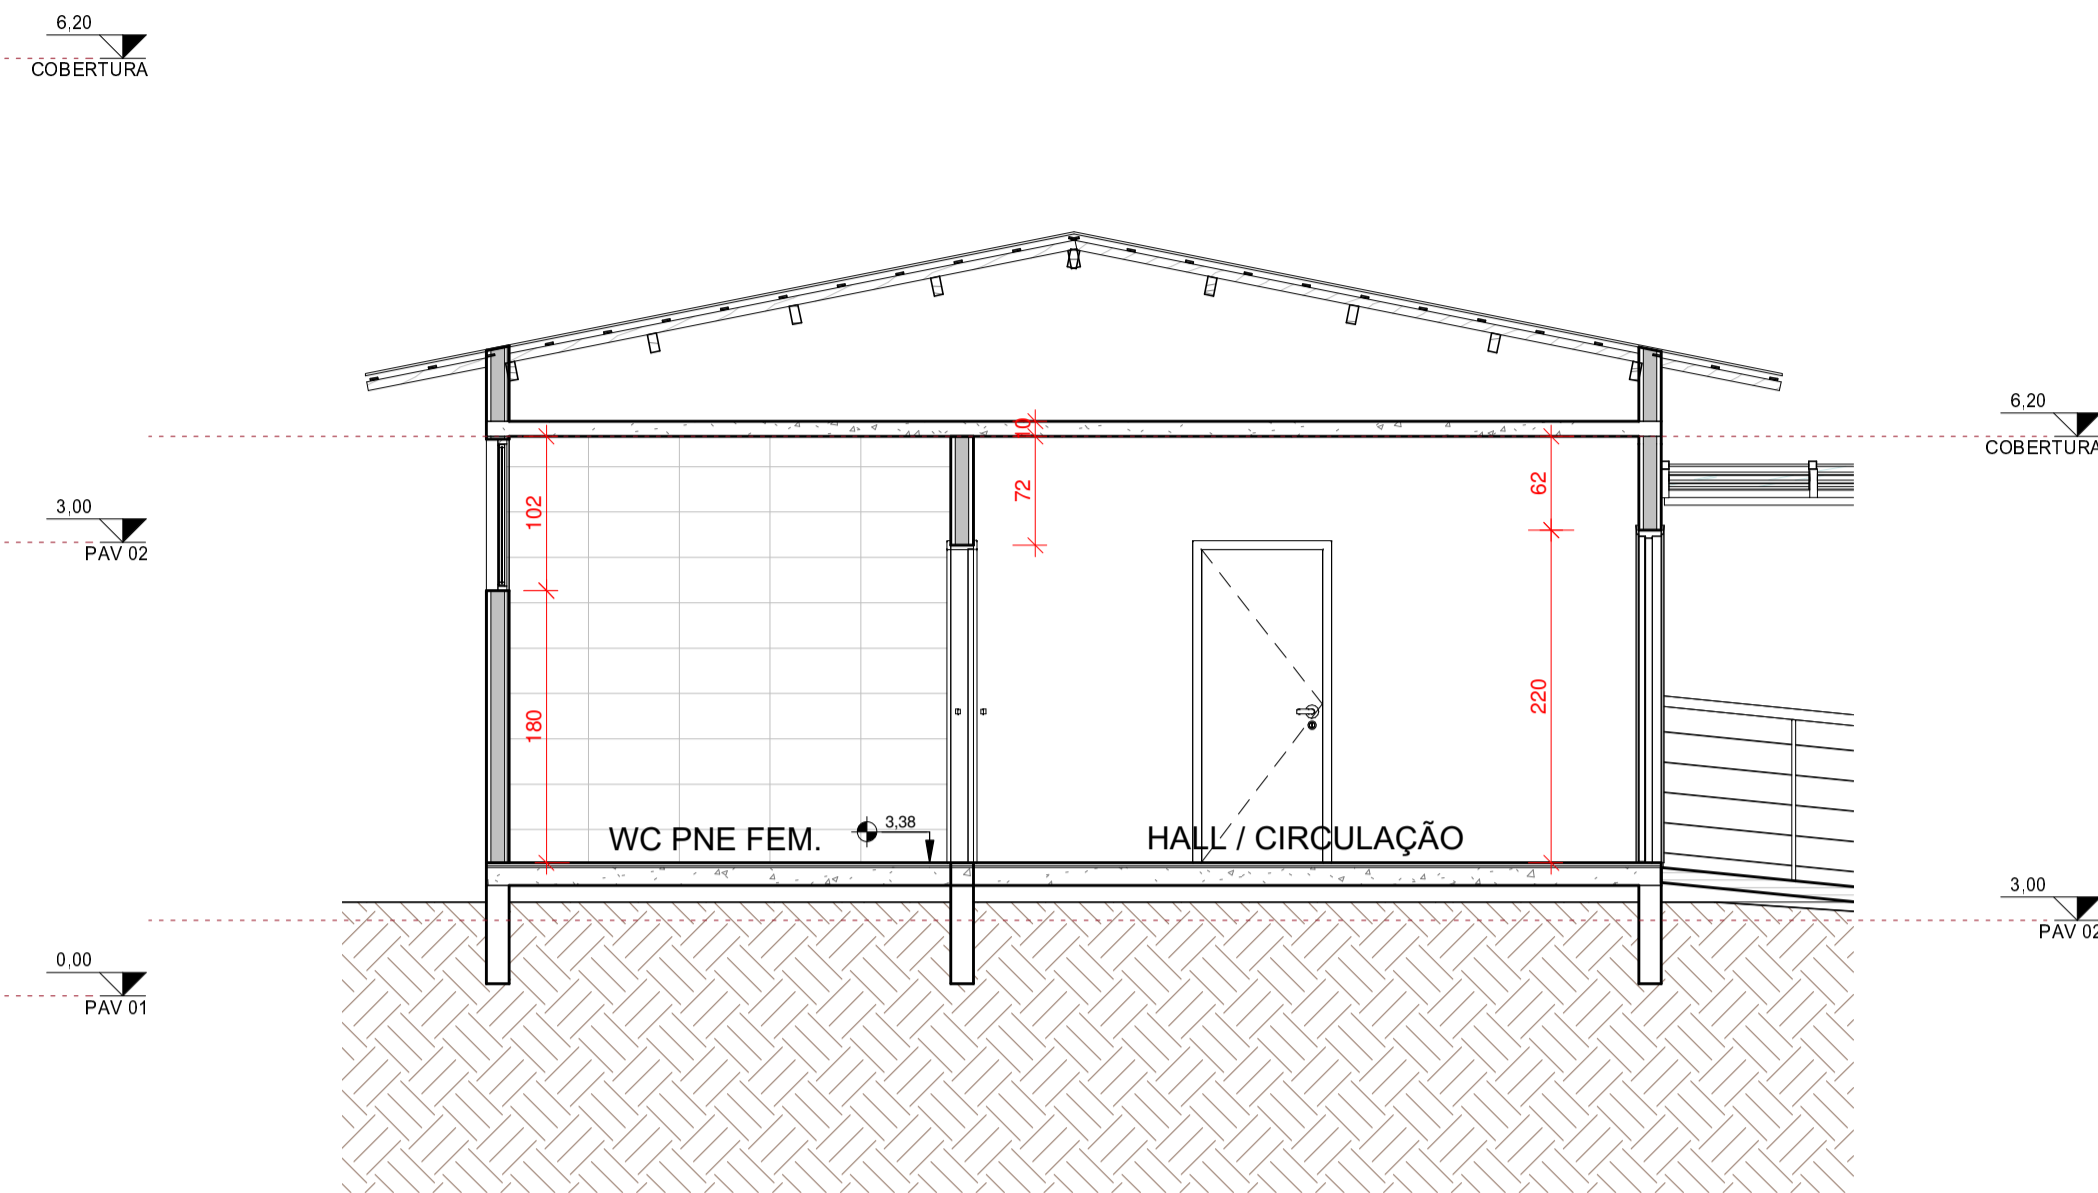

4 **CORTE D**
1 : 50

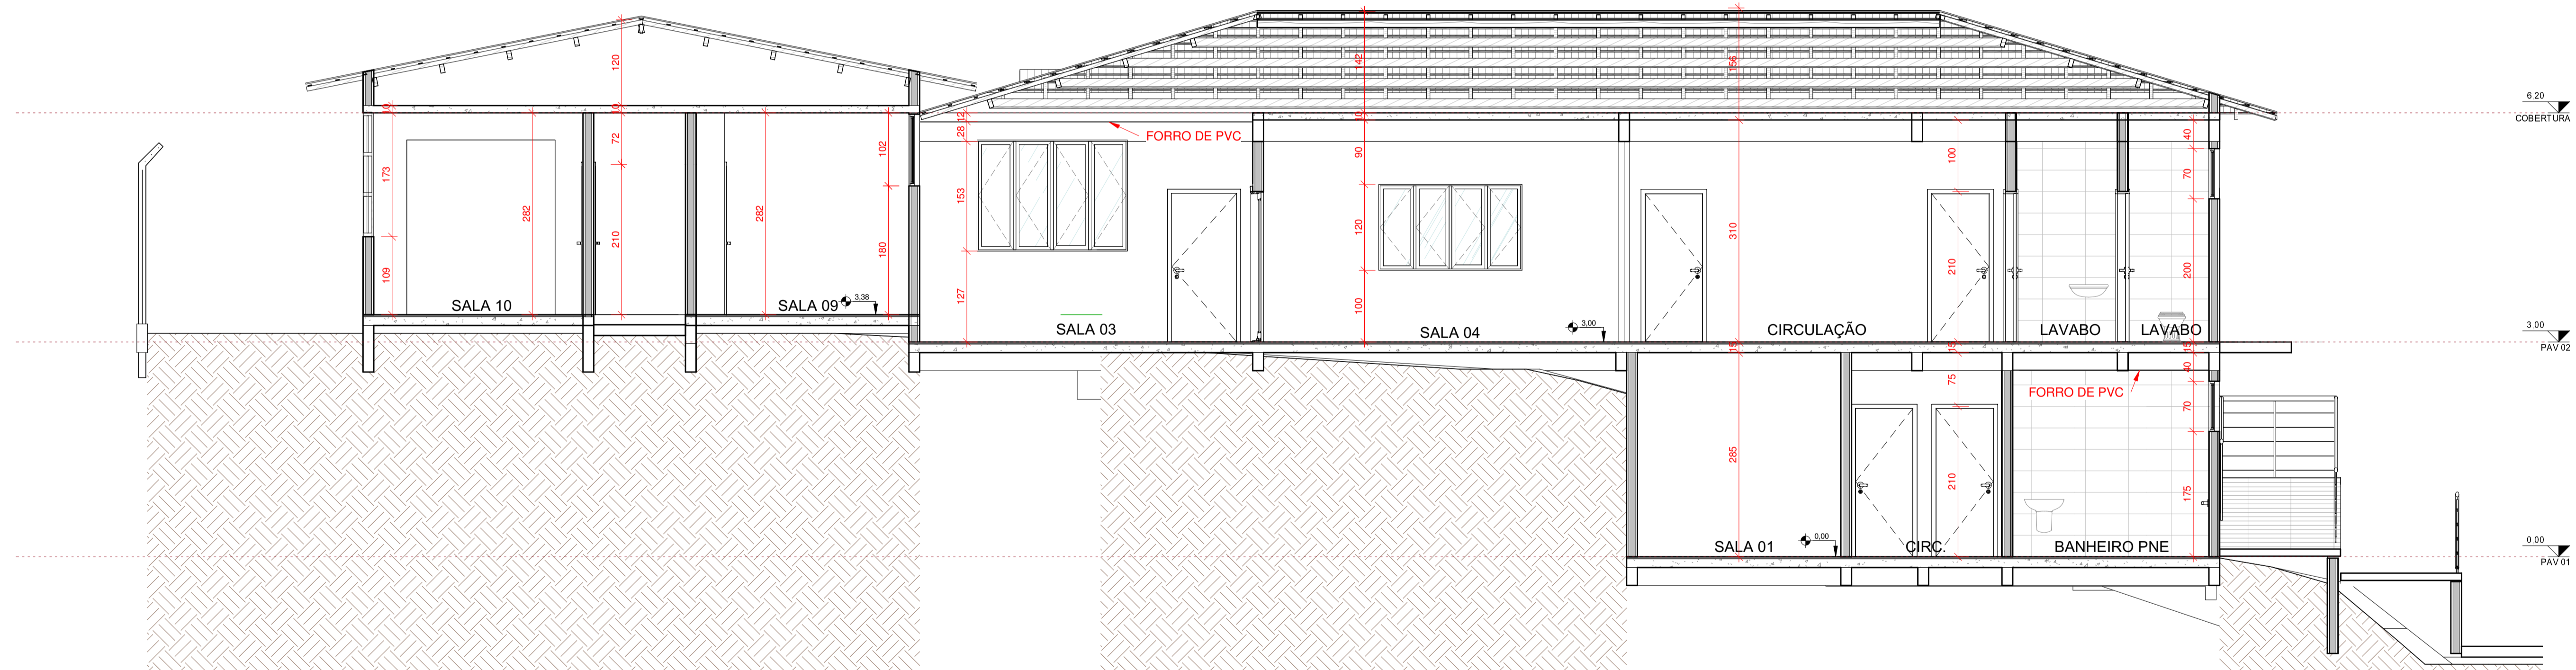

3 **CORTE C**
1 : 50

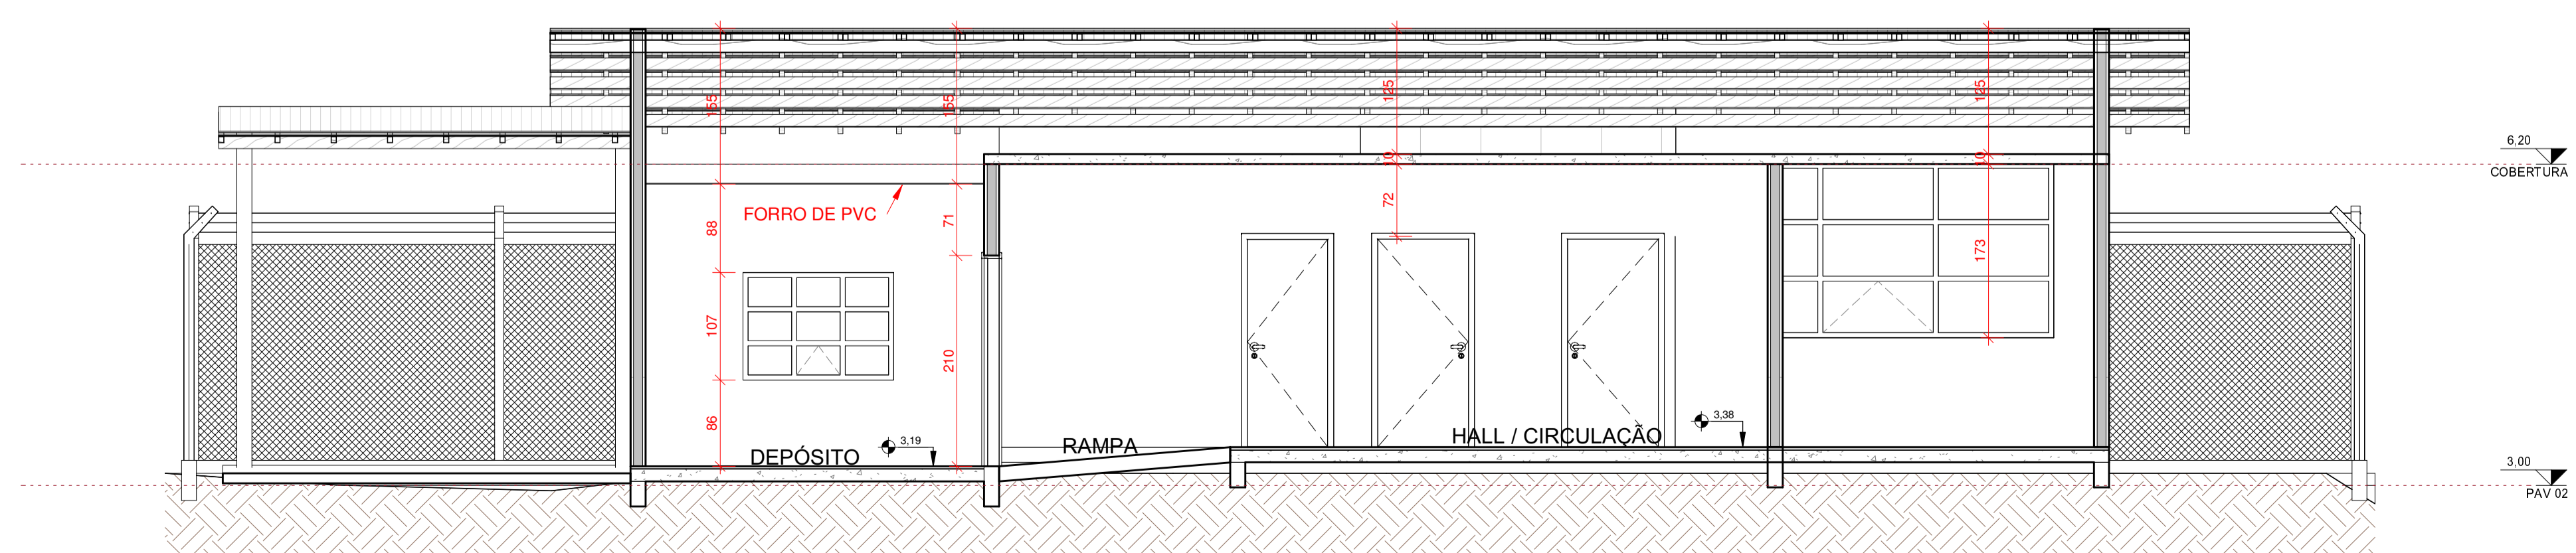

2 **CORTE B**
1 : 50

| | | | |
|--|--|--|--------------------------|
| AMURES | | ASSOCIAÇÃO DE MUNICÍPIOS DA REGIÃO SERRANA | |
| PREFEITURA MUNICIPAL DE RIO RUFINO - SC | | 03/12 | |
| ASSESSORIA TÉCNICA | | OBRA : | |
| PROJETO: | | Reforma das Futuras Instalações da Secretaria de Educação e Outros Órgãos | |
| Indiamara de Oliveira Ribeiro Eng. Civil - CREA 13.4548-3 | | Projeto Arquitetônico | |
| PREFEITO: | | Cortes | |
| Erlon Tancredo Costa | | | |
| DESENHO : Mariane Moraes | | Escala: Indicada | DATA : fevereiro/2021 |