



1 **VISTA FRONTAL**
1 : 50

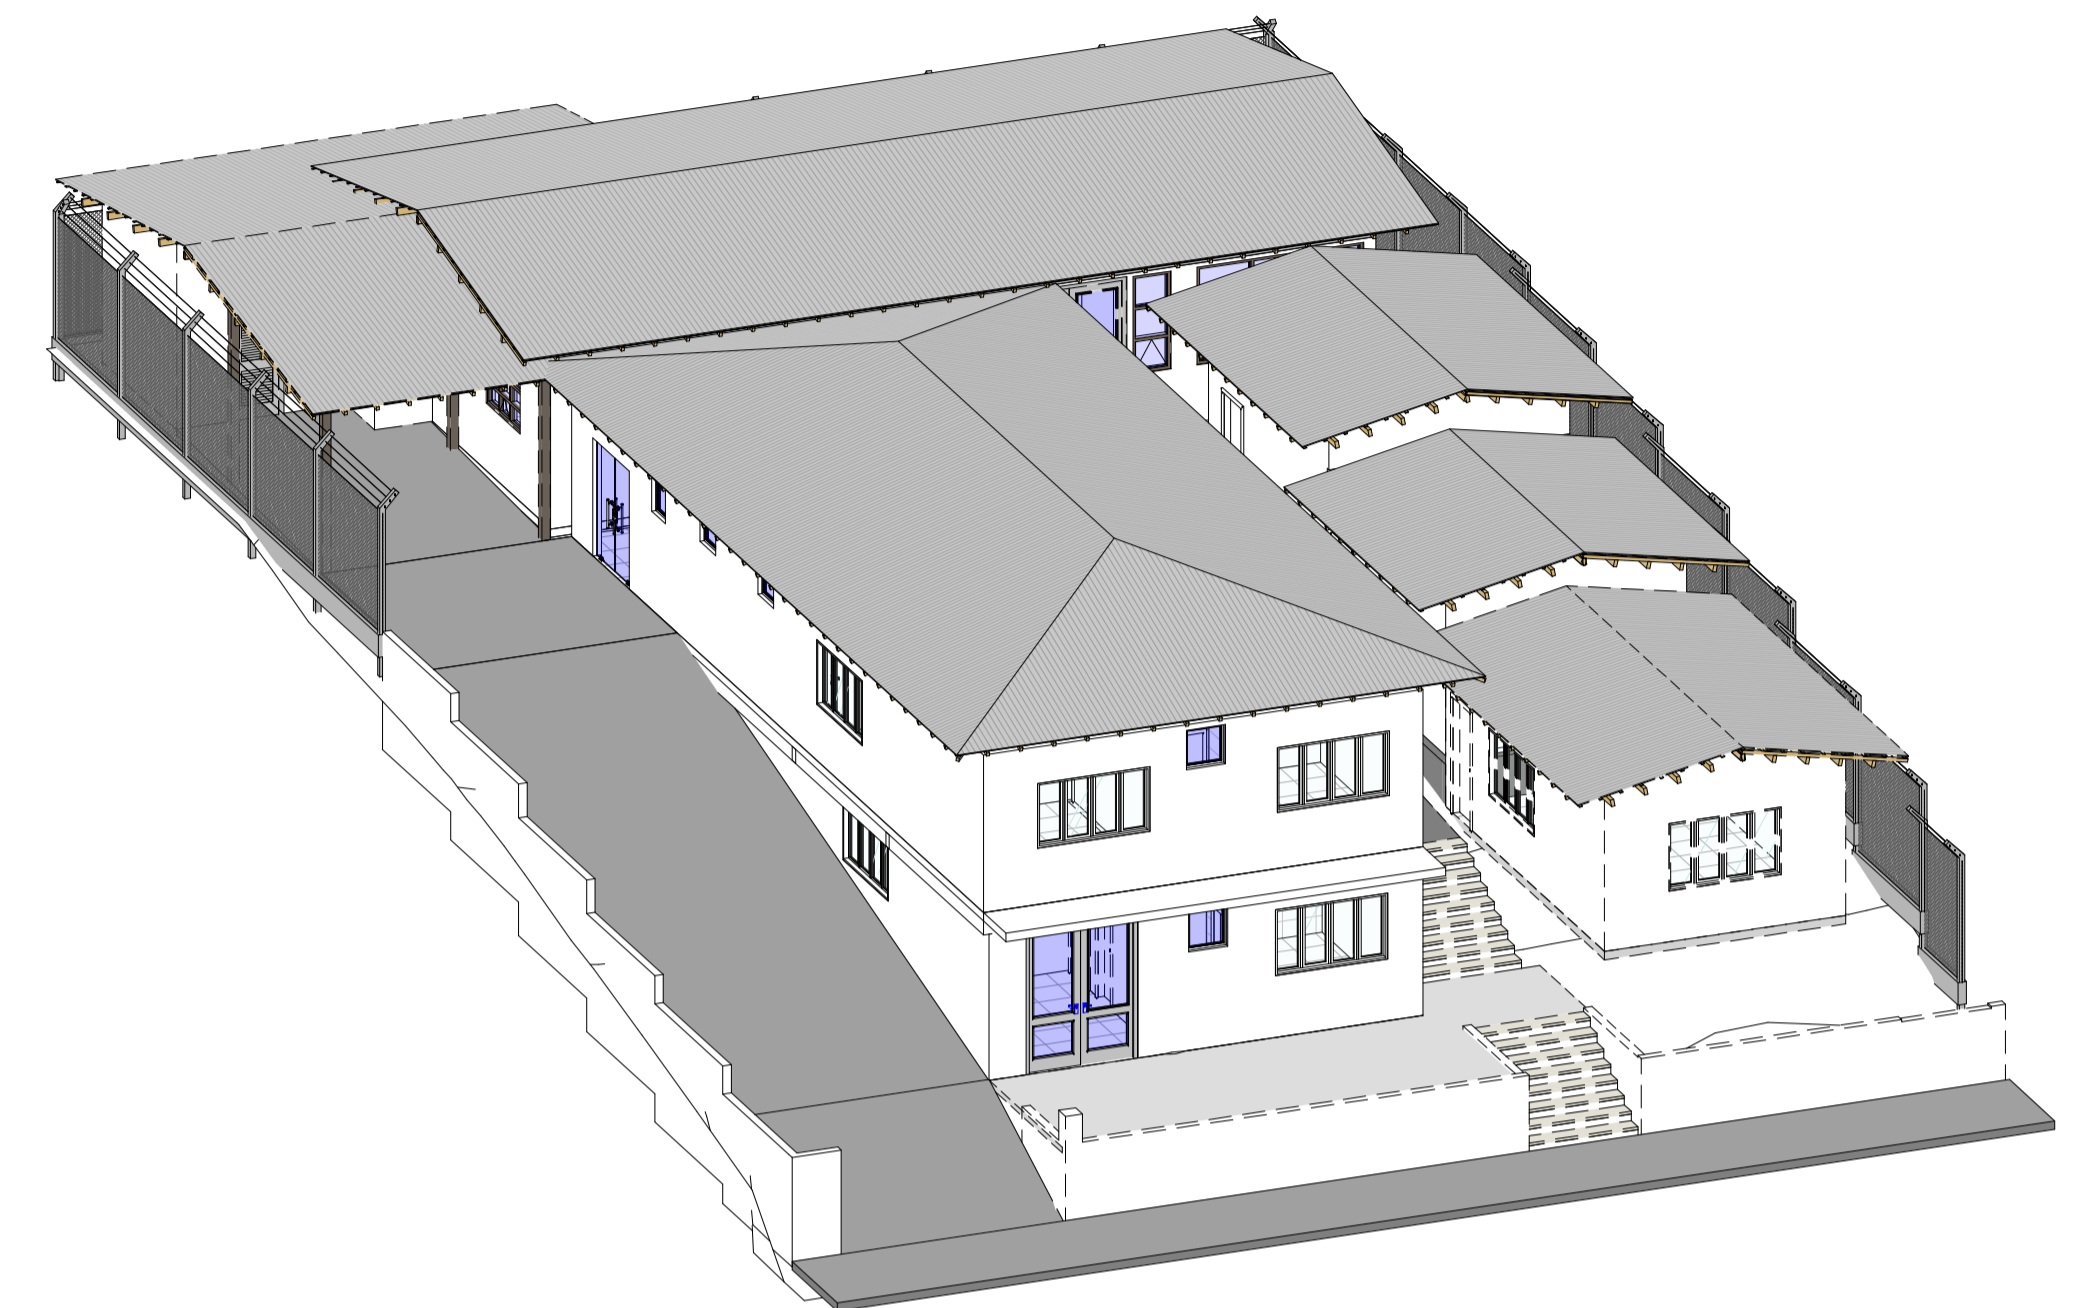

3 **ANTES**

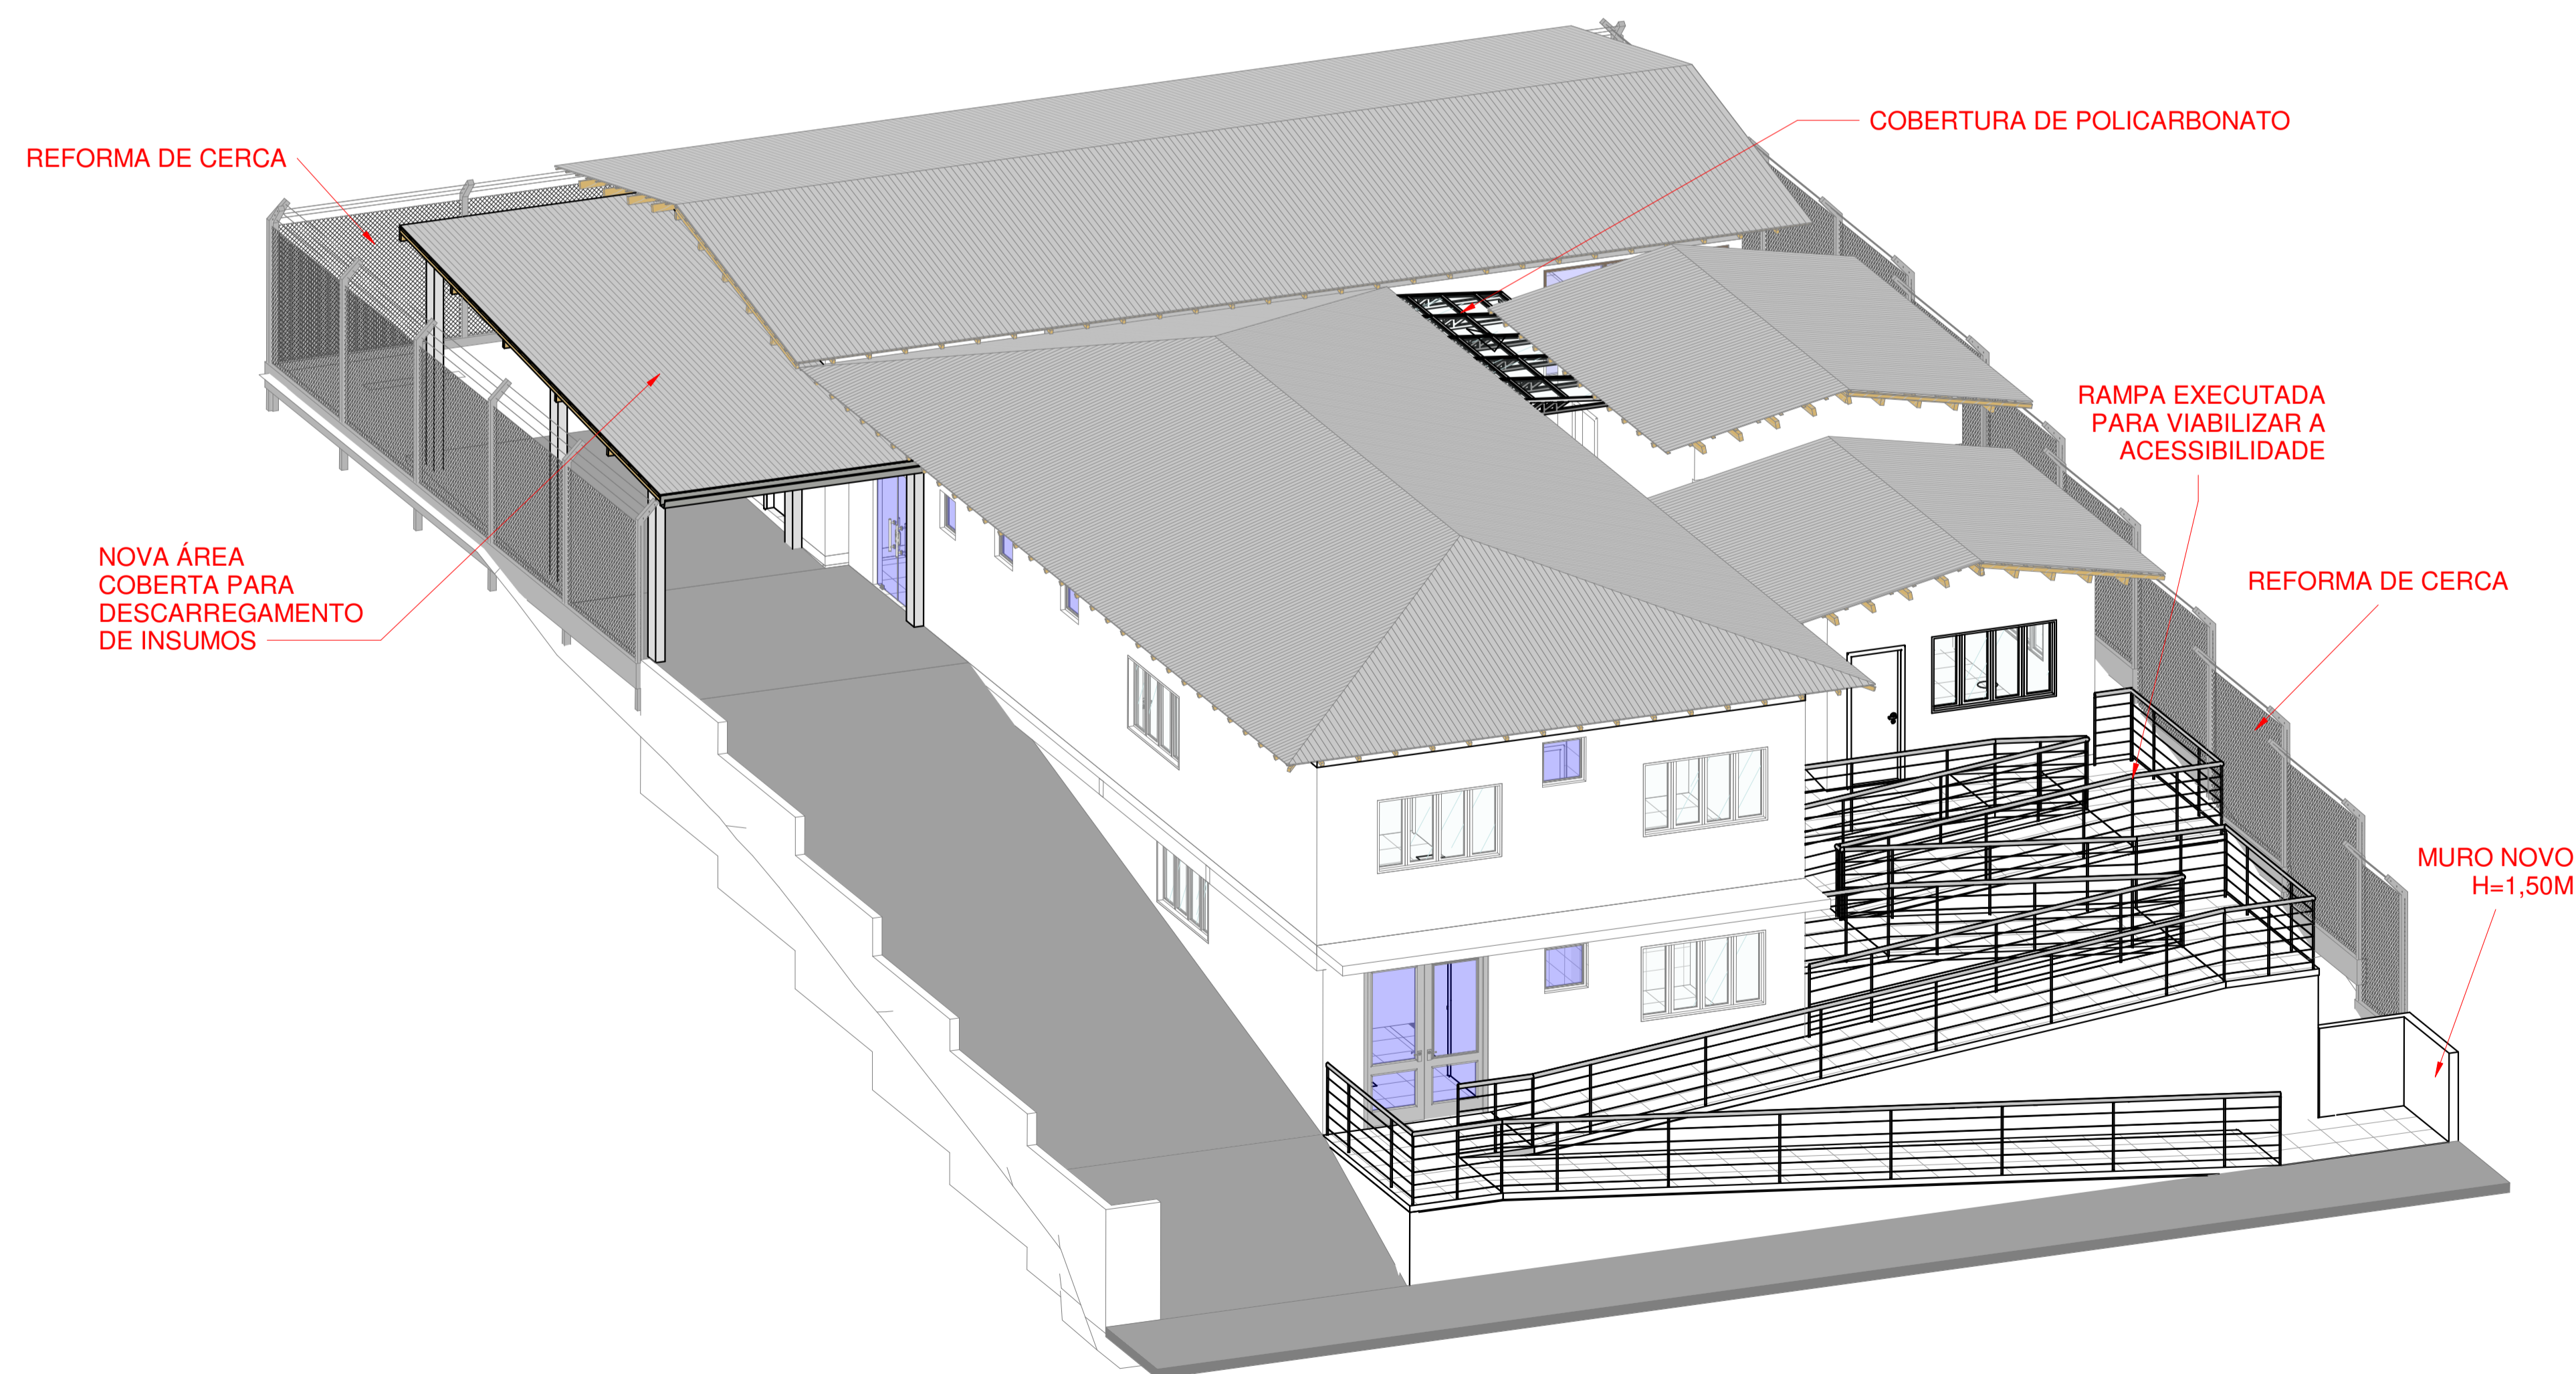

AMURES		ASSOCIAÇÃO DE MUNICÍPIOS DA REGIÃO SERRANA
PREFEITURA MUNICIPAL DE RIO RUFINO - SC		04/12
ASSESSORIA TÉCNICA	OBRA :	
PROJETO: Indiamara de Oliveira Ribeiro Eng. Civil - CREA 13.4548-3	Reforma das Futuras Instalações da Secretaria de Educação e Outros Órgãos	
PREFEITO: Erlon Tancredo Costa	Projeto Arquitetônico Fachada Frontal Perspectiva	
DESENHO : Mariane Moraes	Escala: Indicada	DATA : fevereiro/2021