


PLANTA BAIXA - PAV 01  
ESC 1:50

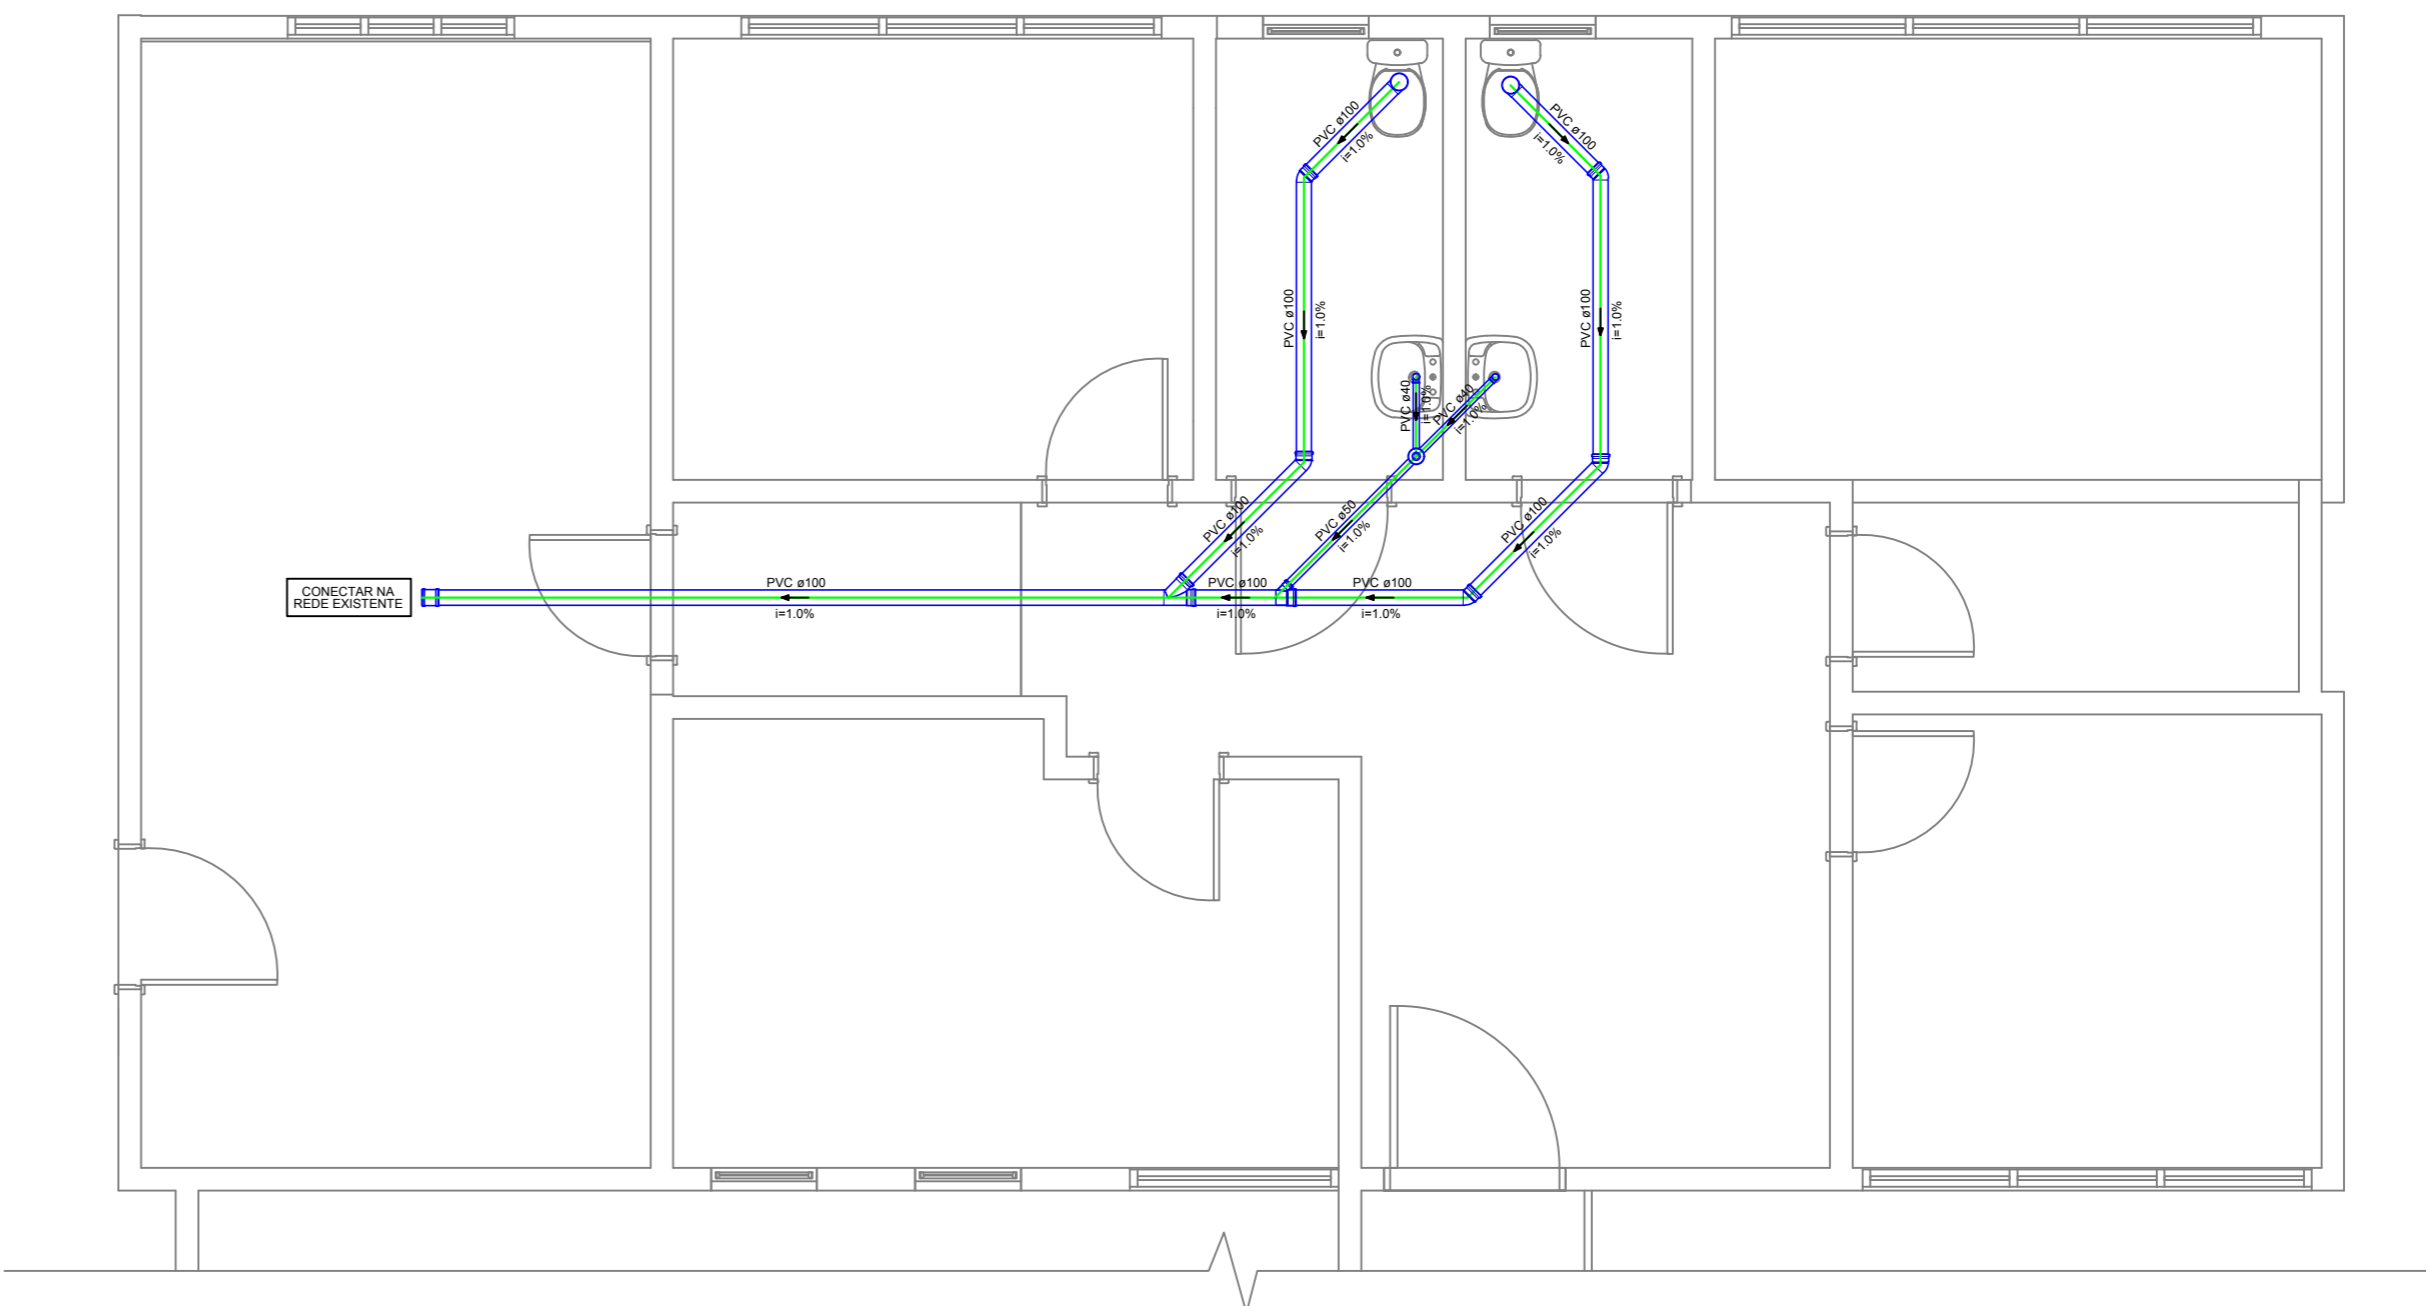

PLANTA BAIXA - PAV 02  
ESC 1:50

LEGENDA

	Joelho 45
	Junção simples
	Lavatório Residencial com sifão
	Ralos pluviais
	Vaso Sanitário c/ J90°
	Luva de correr

Lista de Materiais

PVC Acessórios		
Sifão de copo p/ pia e lavatório 1" - 1.1/2"	3 pç	
Válvula p/ lavatório e tanque 1"	3 pç	
PVC Esgoto		
Joelho 45 100 mm	4 pç	
Joelho 90 100 mm	3 pç	
40 mm	3 pç	
Junção simples 100 mm - 50 mm	2 pç	
100 mm - 100 mm	2 pç	
Luva de correr 100 mm	3 pç	
Tubo rígido c/ ponta lisa 100 mm - 4"	17.53 m	
40 mm	3.19 m	
50 mm - 2"	2.28 m	
PVC Acessórios		
Grelha redonda p/ cx sifo e ralo seco 100 mm	2 pç	
Ralo corpo sifonado cilíndrico 100x40mm	2 pç	

AMURES



ASSOCIAÇÃO DE MUNICÍPIOS DA REGIÃO SERRANA

PREFEITURA MUNICIPAL DE RIO RUFINO

05/12

ASSESSORIA TÉCNICA

OBRA :

PROJETO:

Indiamara de Oliveira Ribeiro  
Eng. Civil - CREA 13.4548-3

Reforma das Futuras Instalações da Secretaria de Educação e Outros Órgãos

Projeto Sanitário

PREFEITO:

Erlon Tancredo Costa

Plantas Baixas  
Lista de Materiais  
Legenda

DESENHO :

Mariane Moraes

Escala:

Indicada

DATA :

fevereiro/2021