




1 PLANTA BAIXA

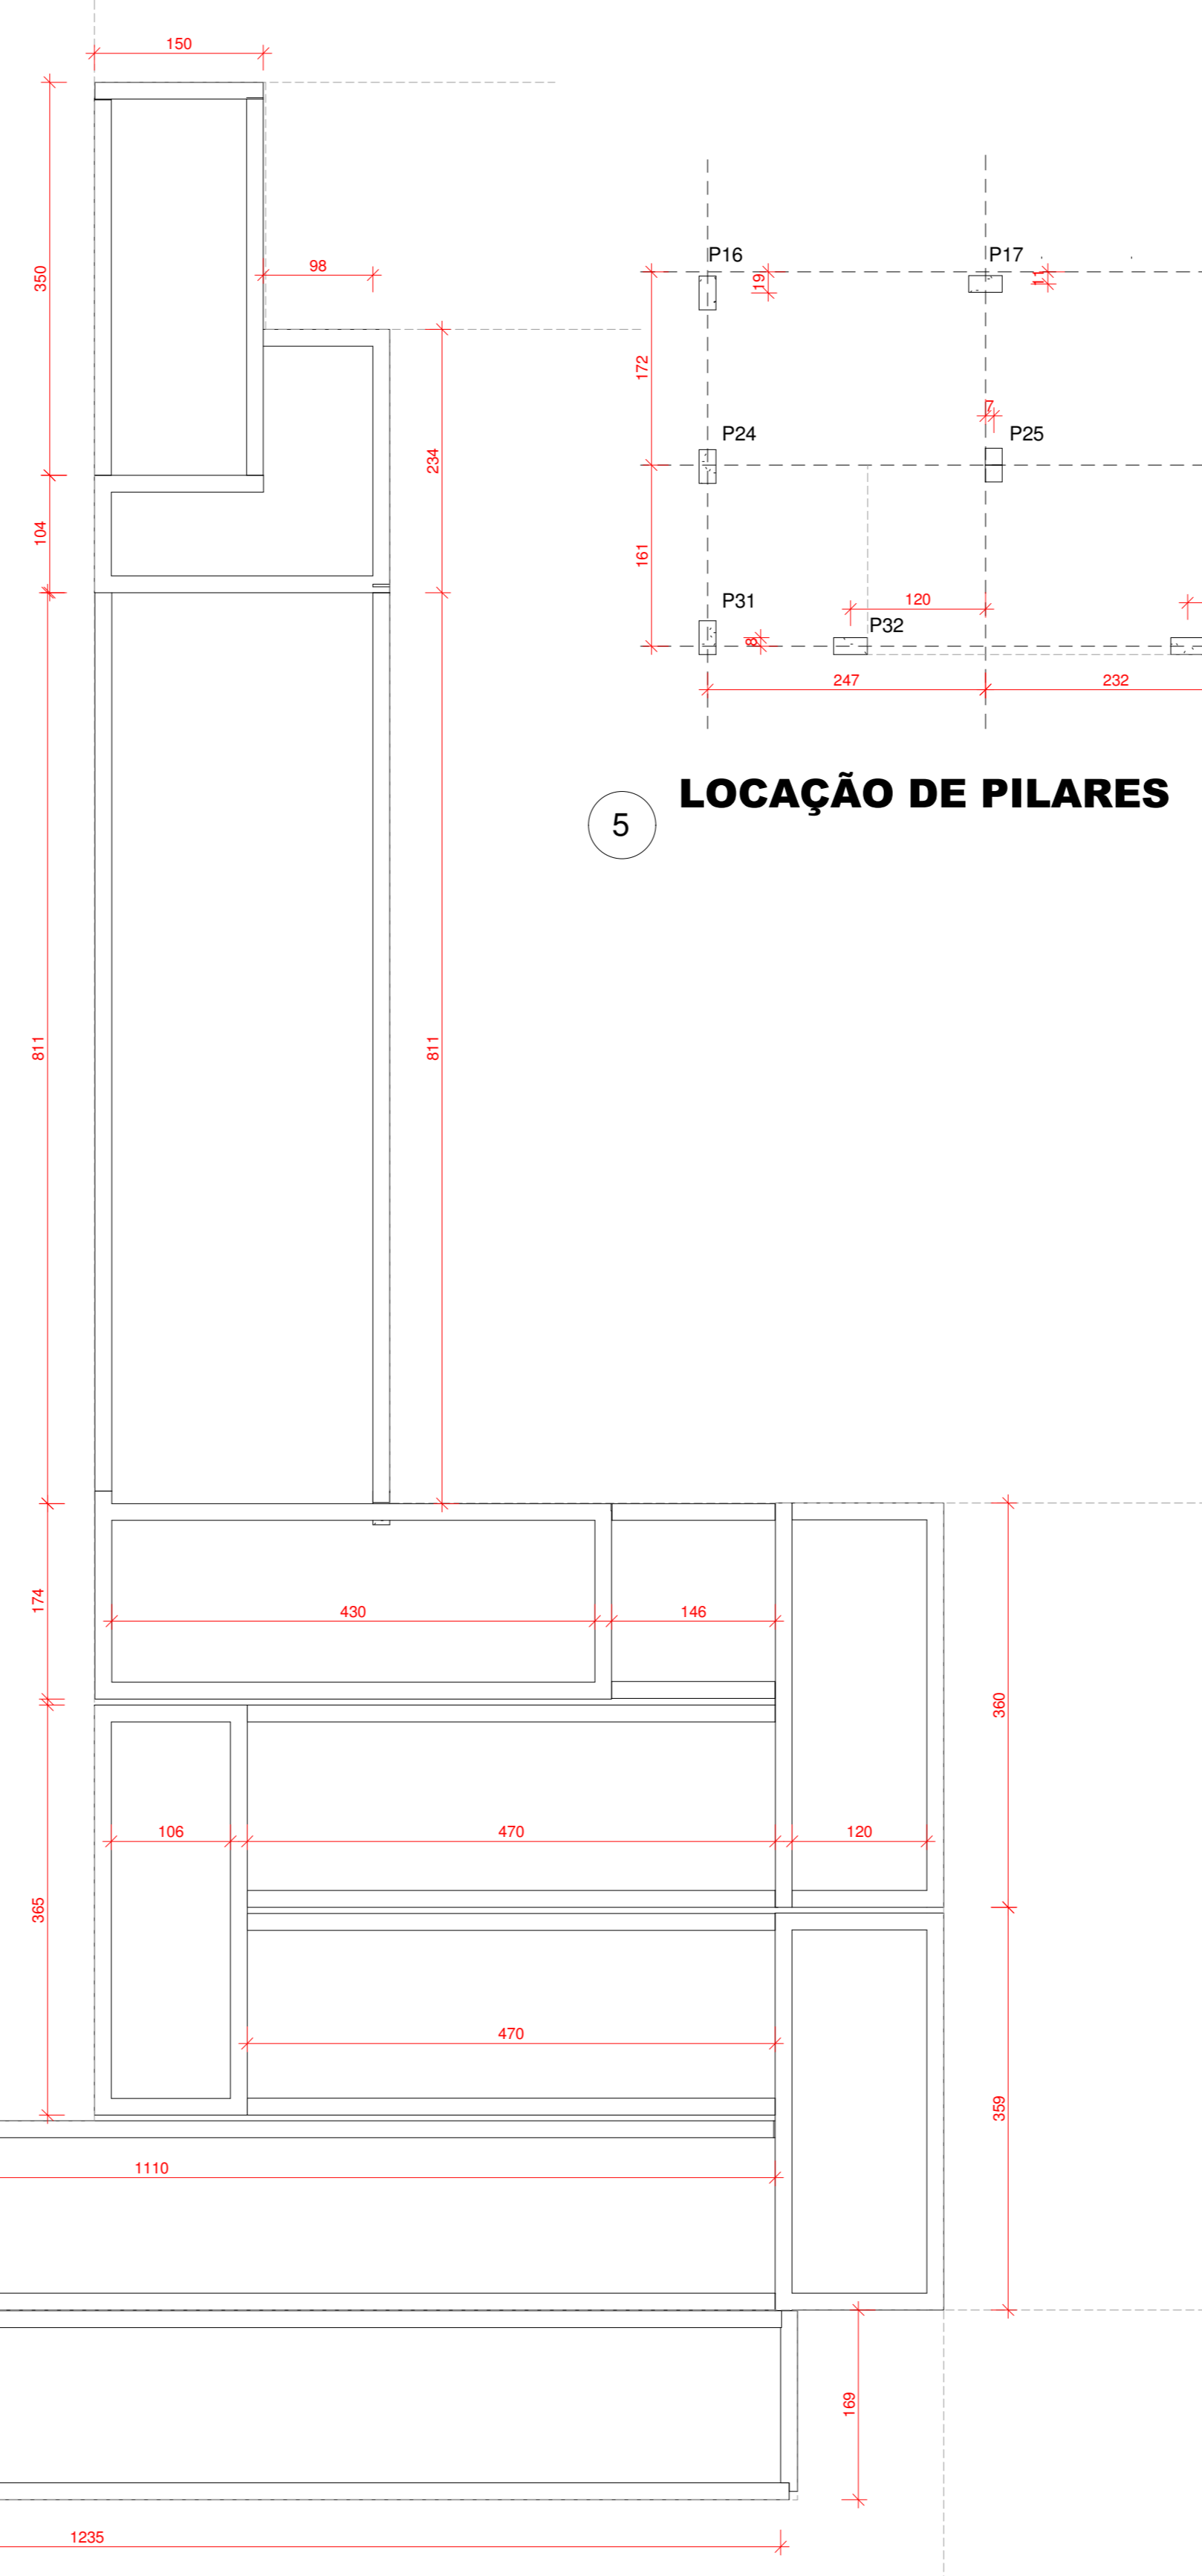


2 LOCAÇÃO DE VIGAS

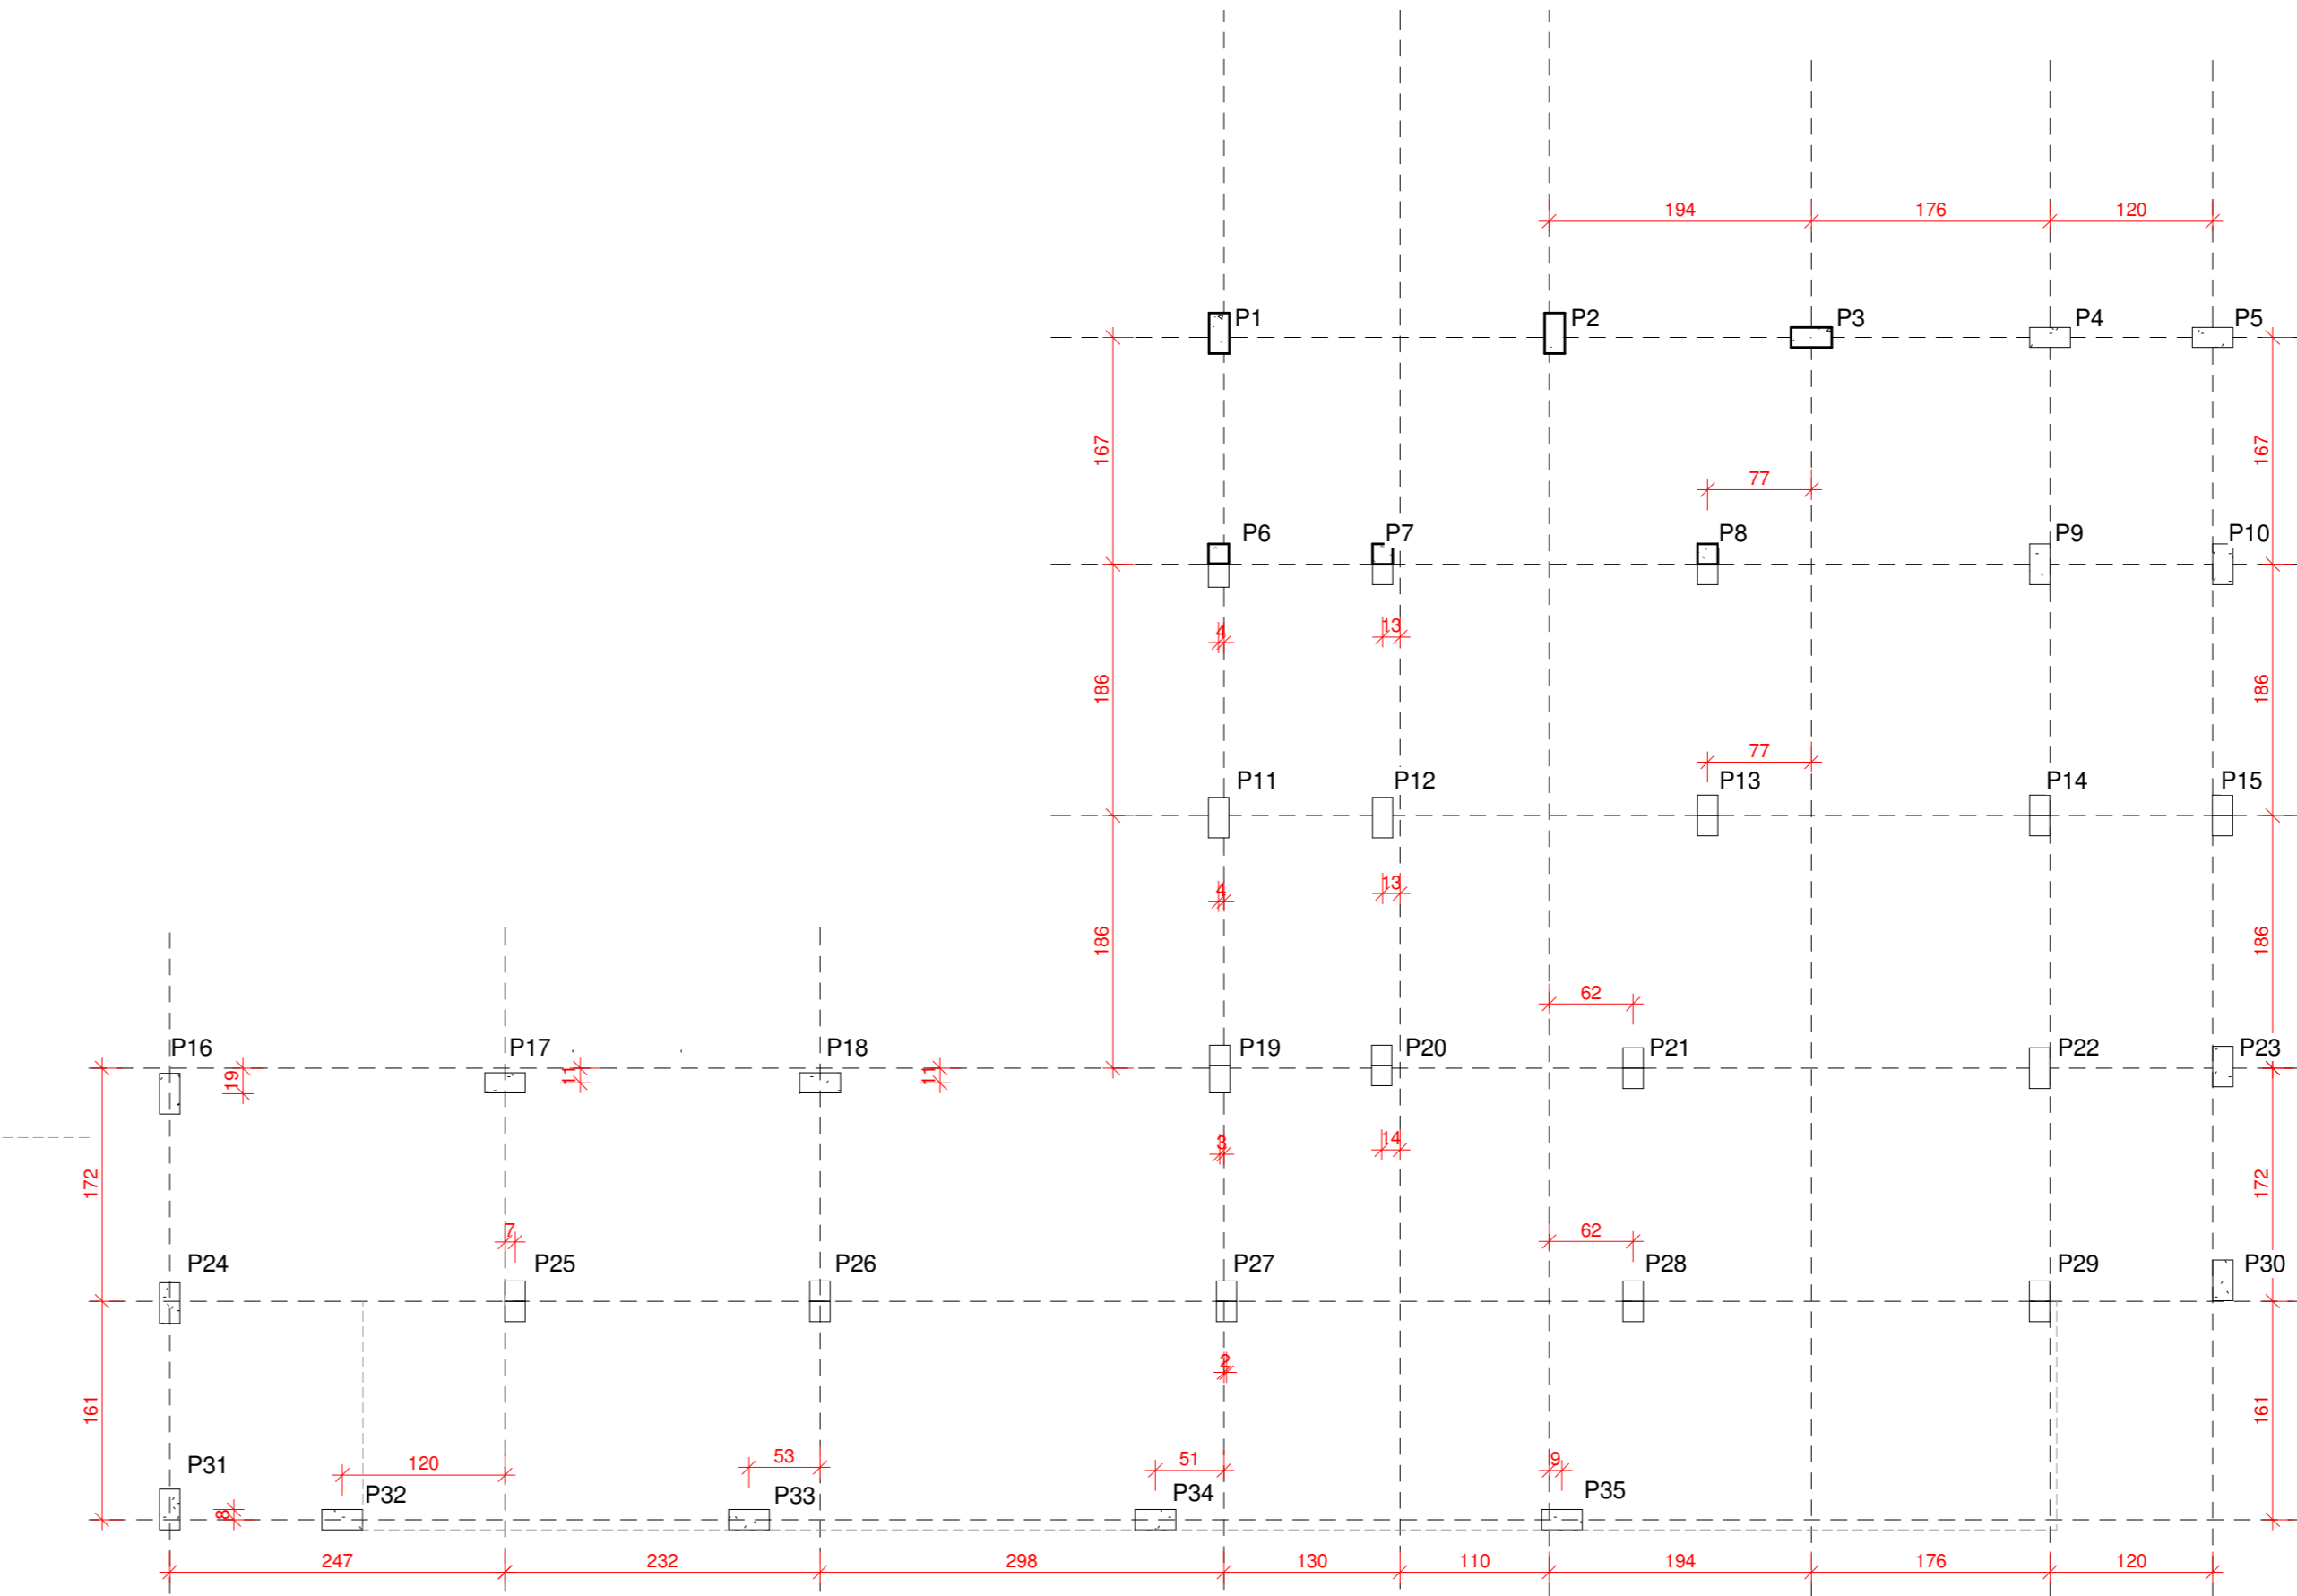


5 LOCAÇÃO DE PILARES

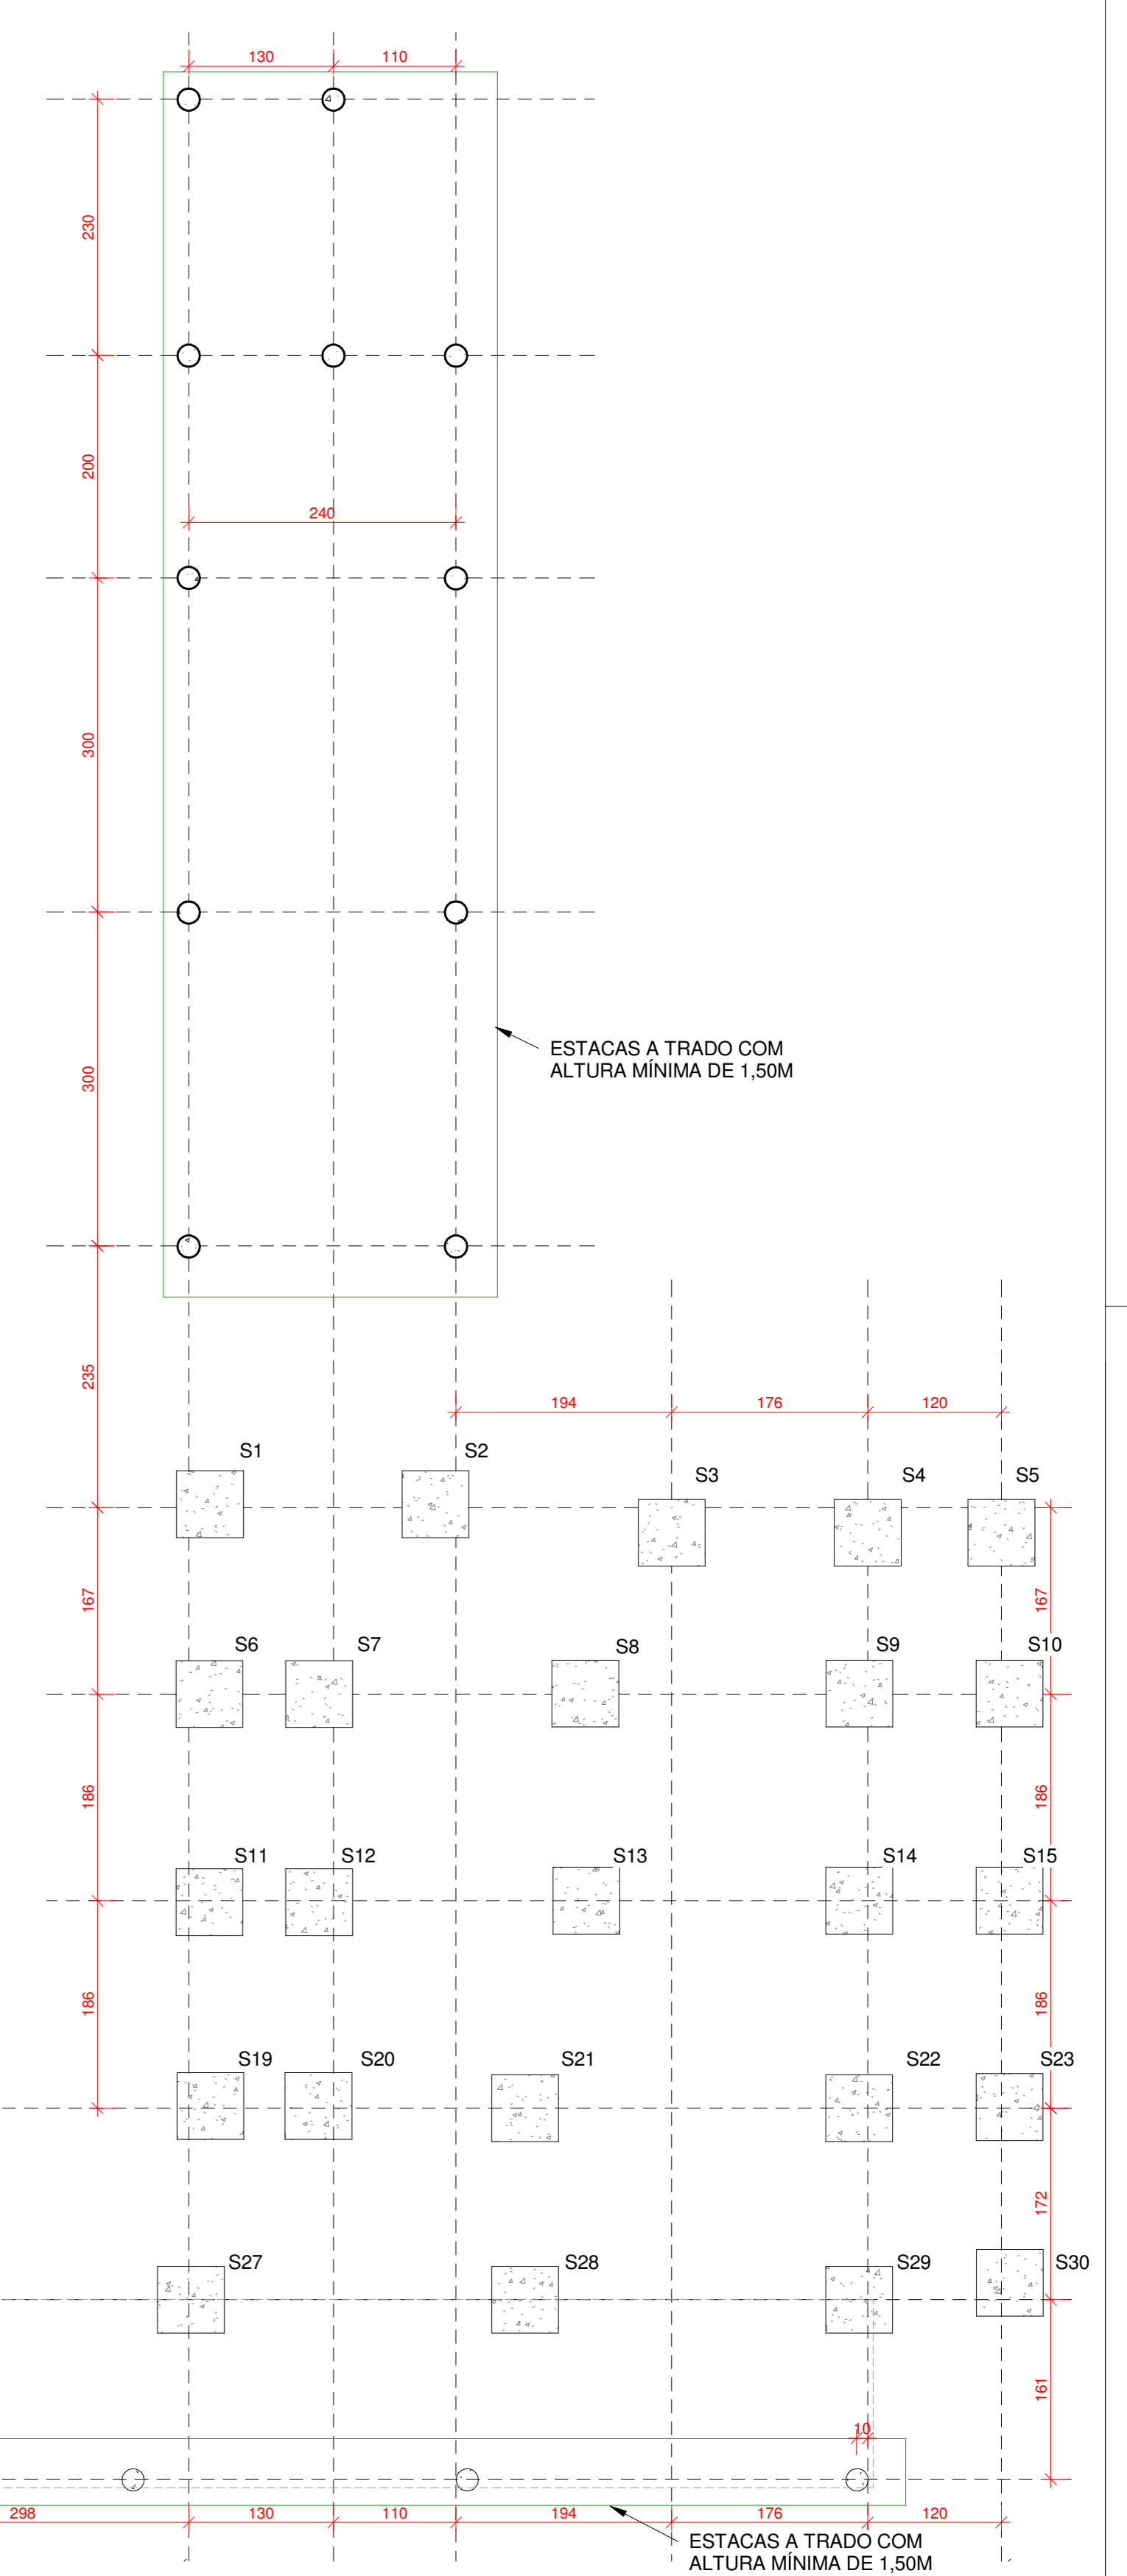

3 LOCAÇÃO DE SAPATAS E ESTACAS

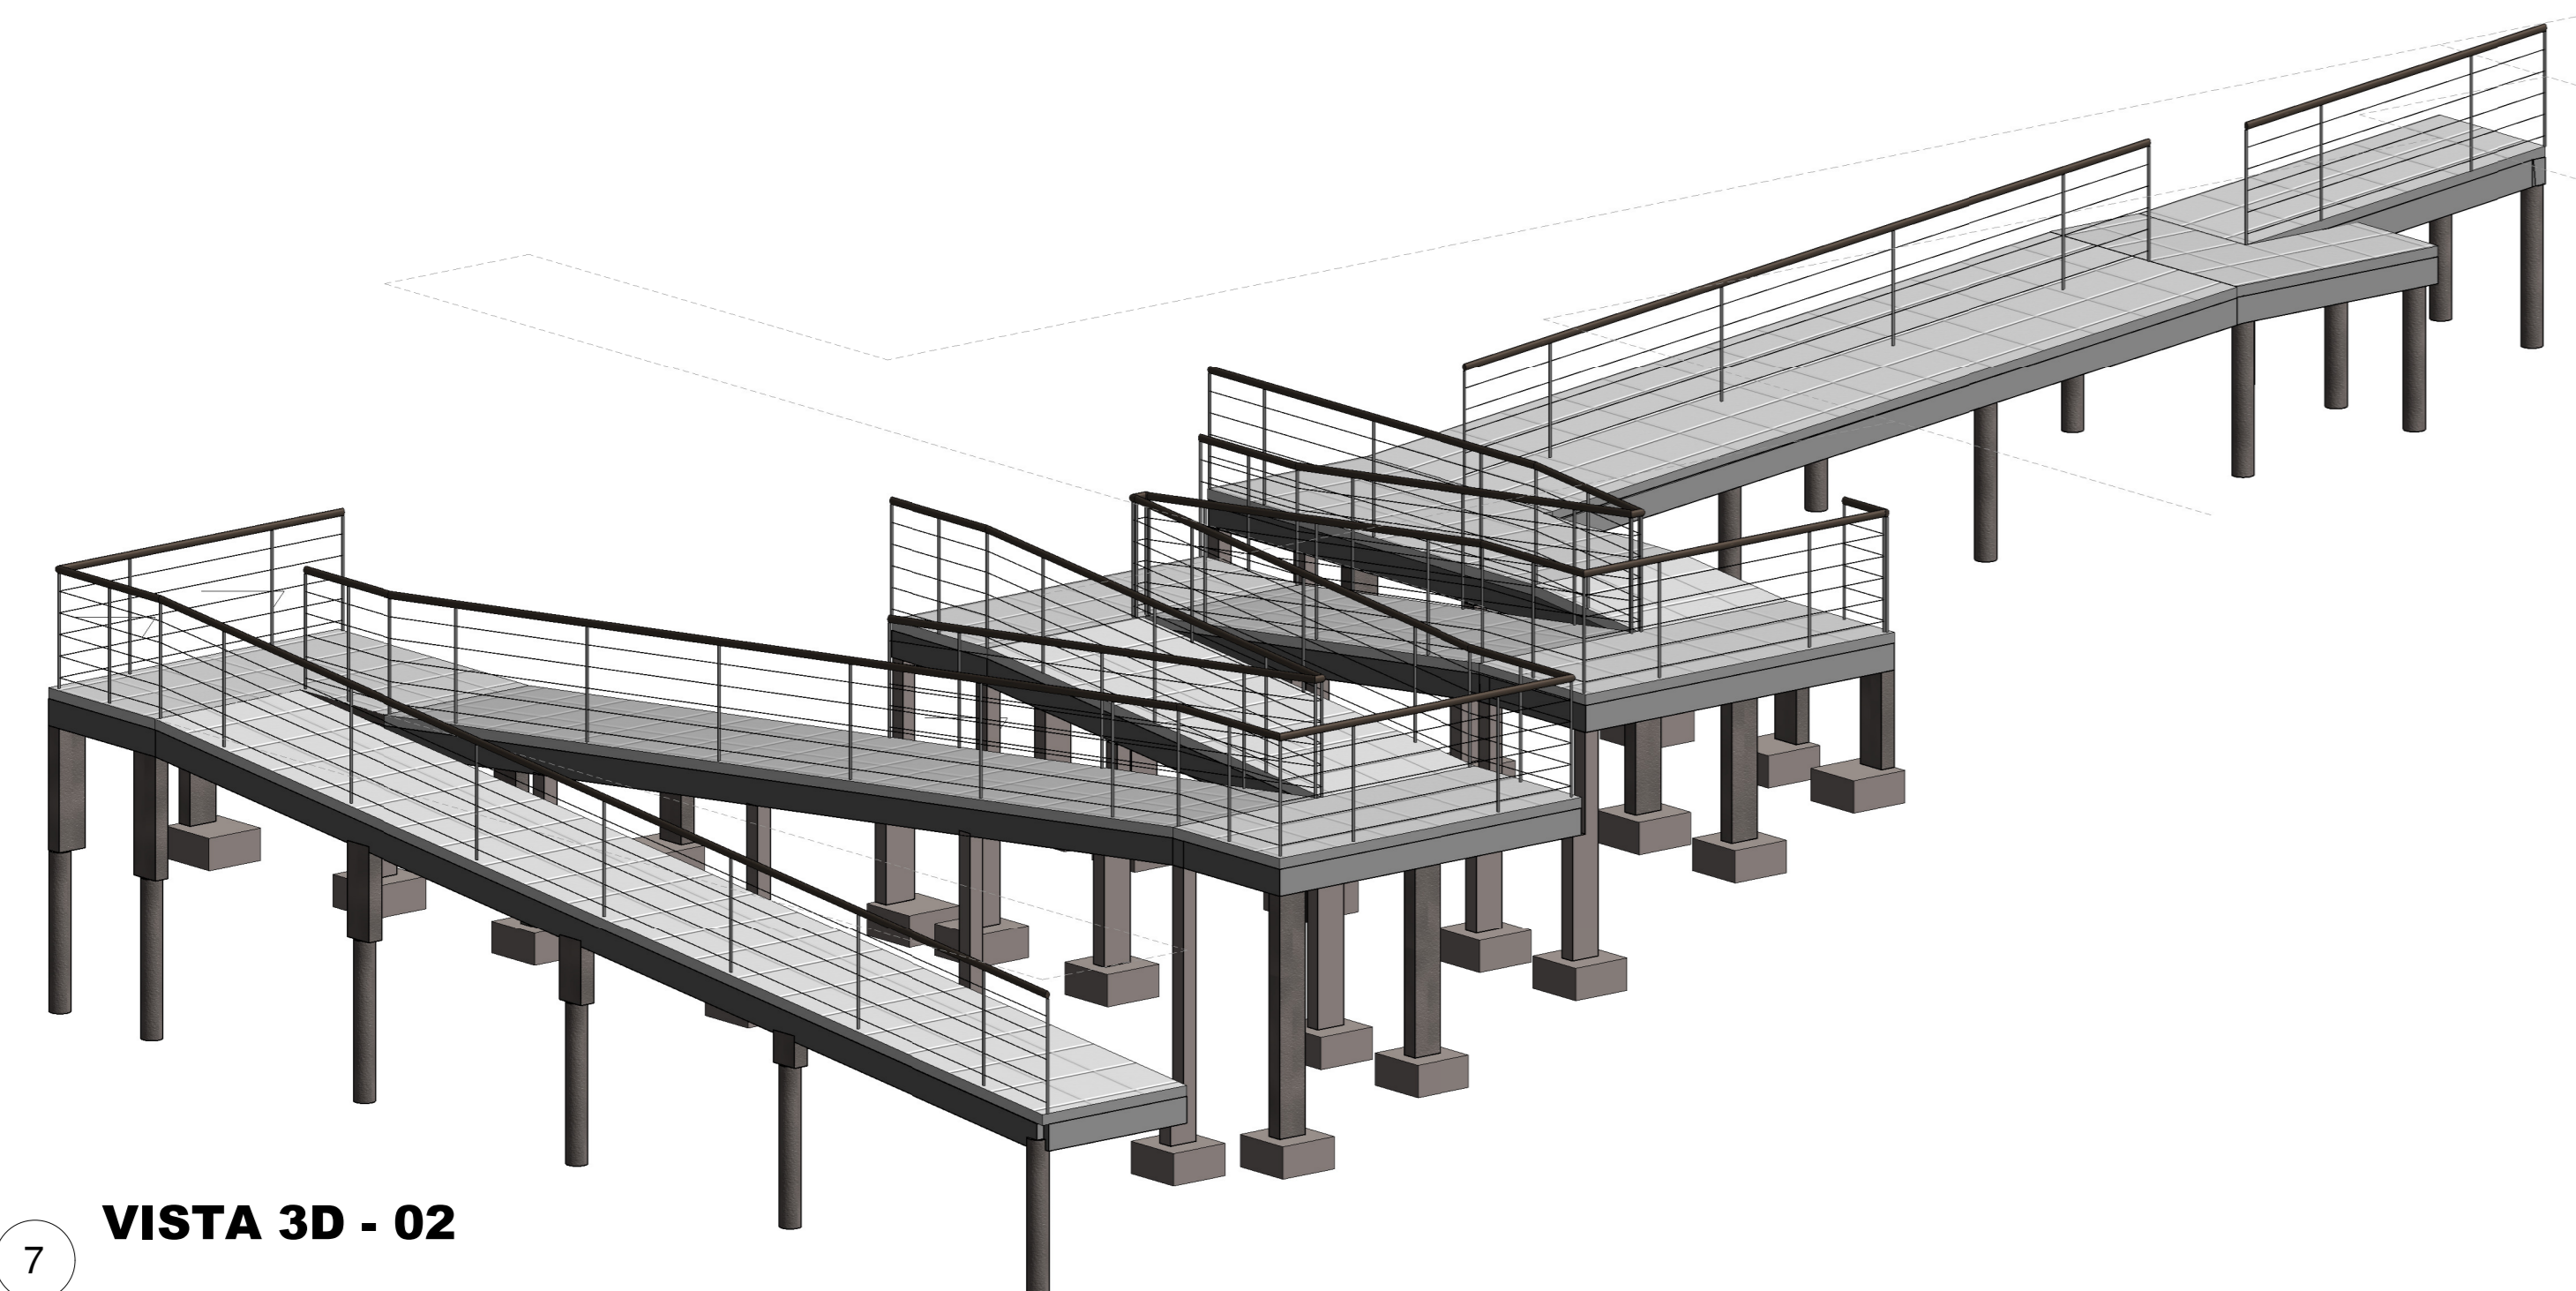

7 VISTA 3D - 02

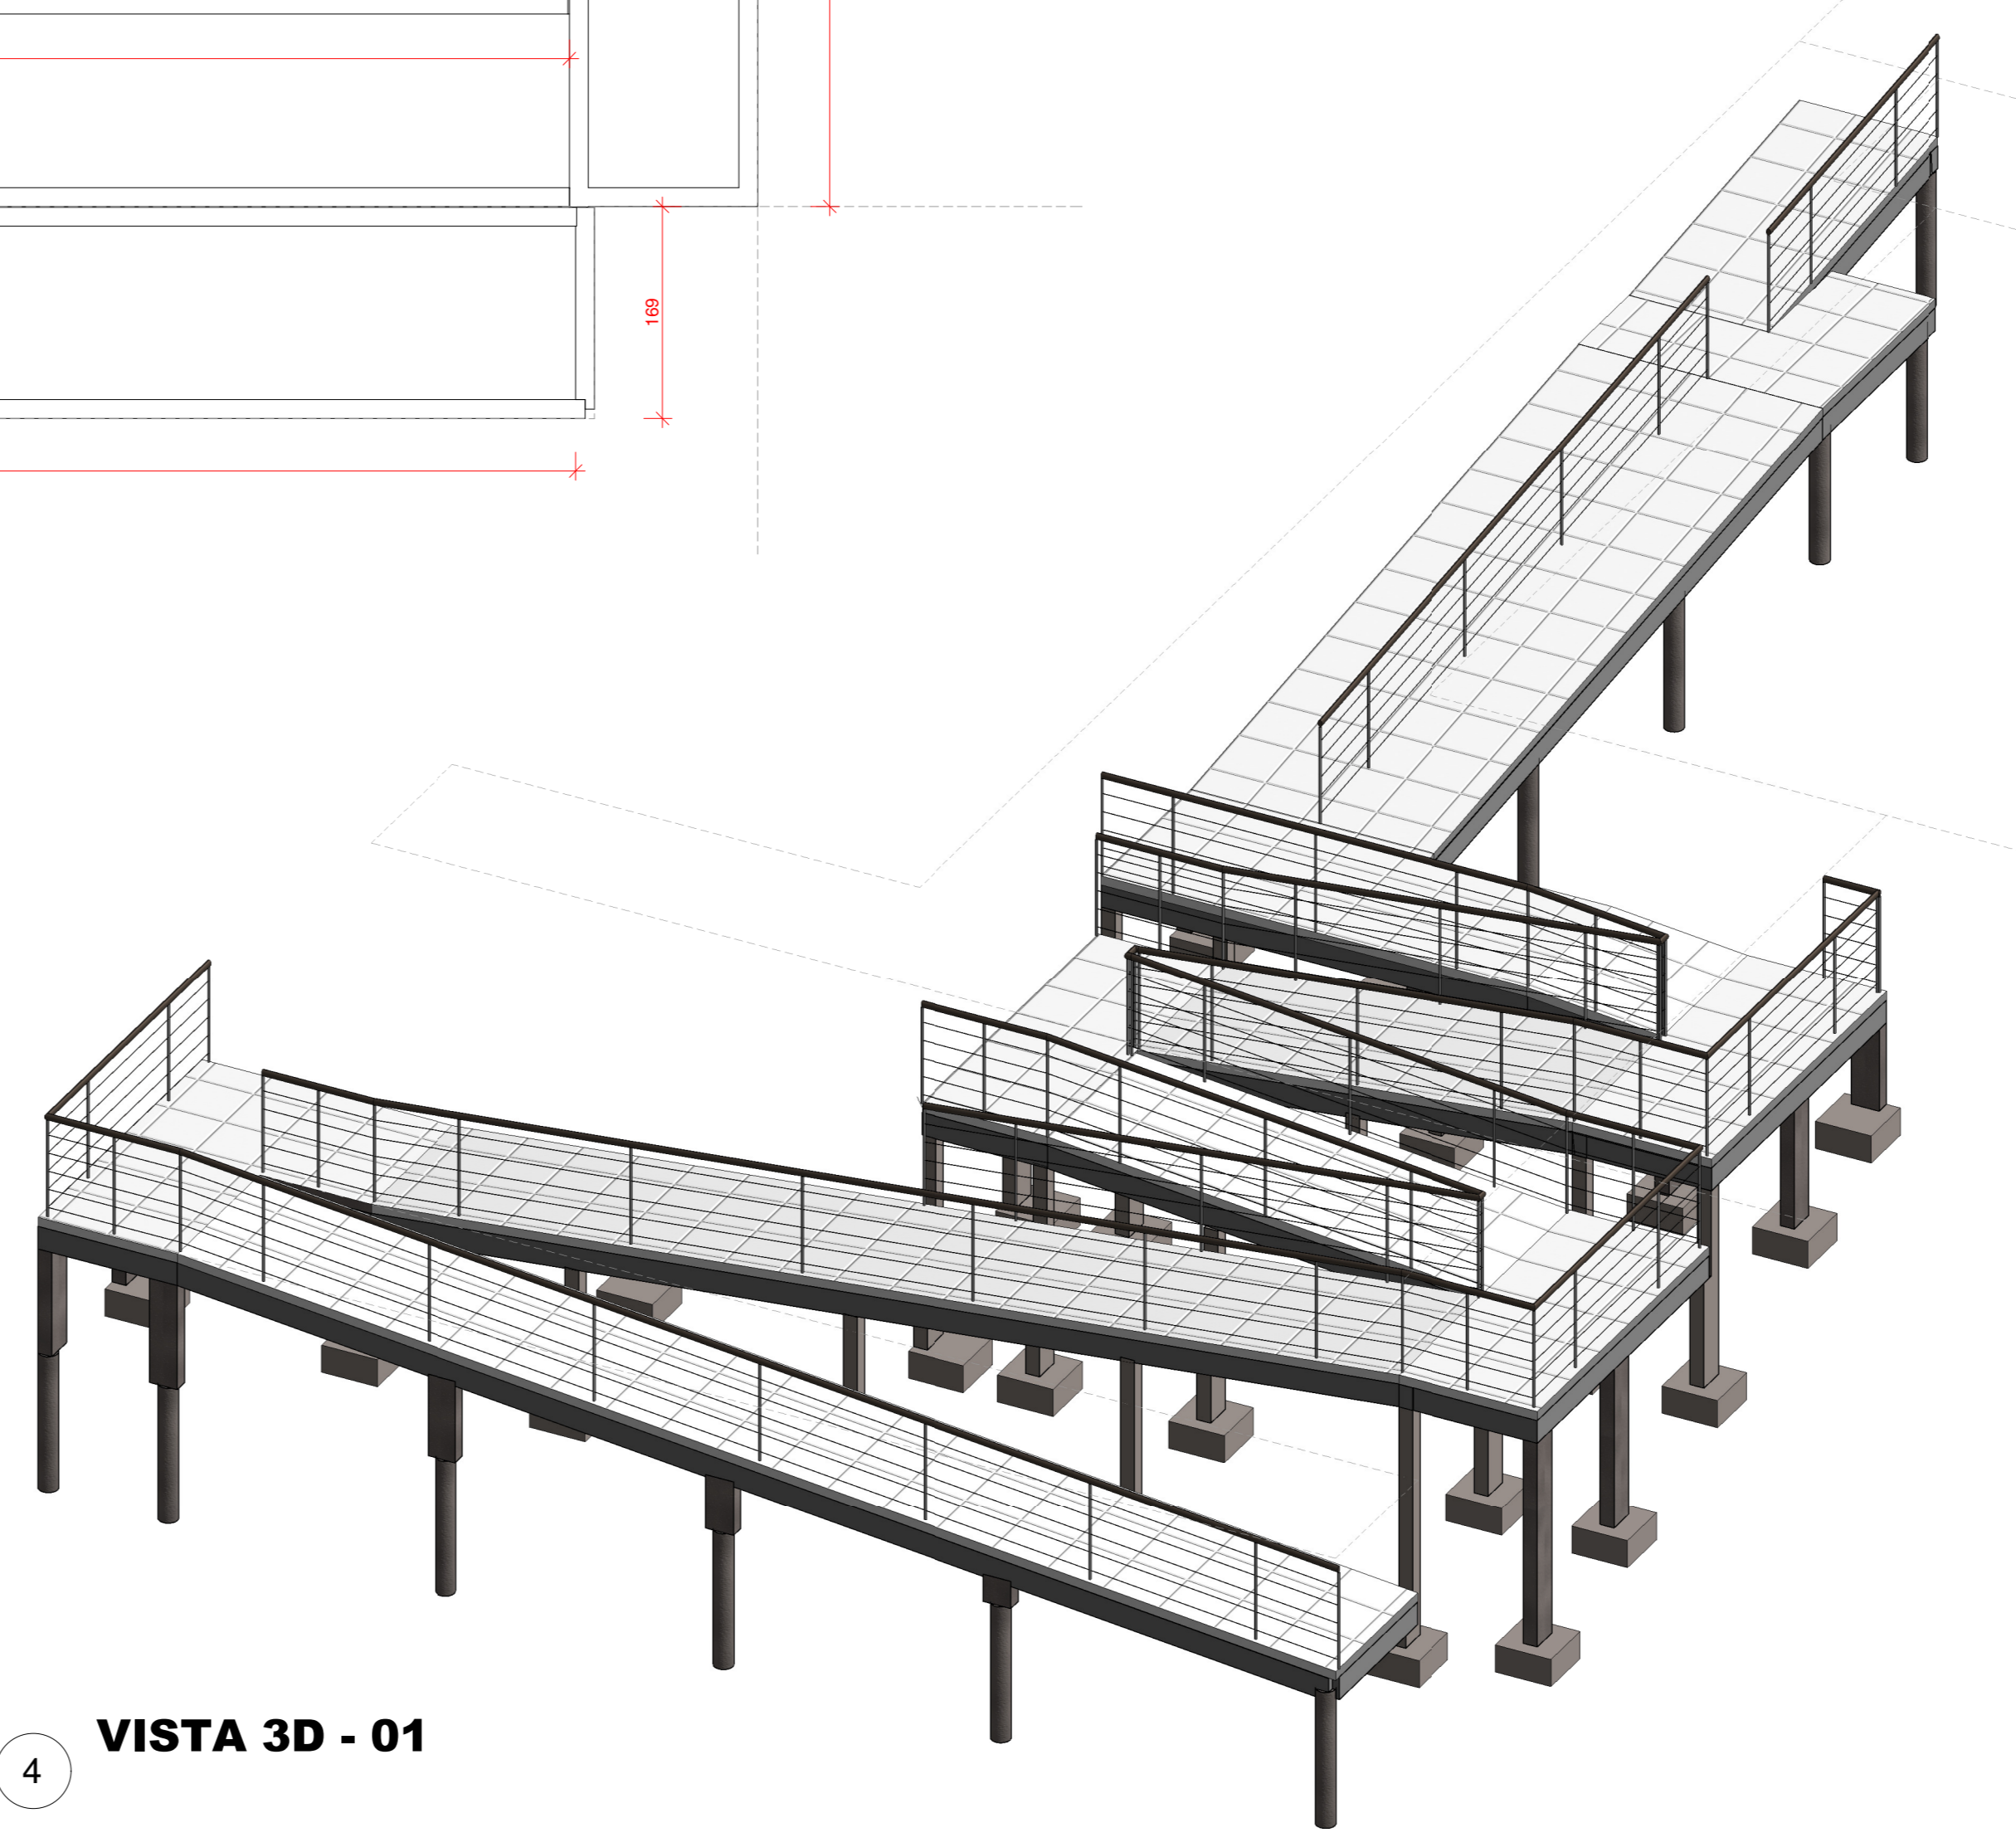

4 VISTA 3D - 01

|   |   |  |
|---|---|--|
| <b>AMURES</b>   |   | ASSOCIAÇÃO DE MUNICÍPIOS DA REGIÃO SERRANA |
| <b>PREFEITURA MUNICIPAL DE RIO RUFINO - SC</b>                                  |   | <b>09</b>                                  |
| <b>PROJETO:</b><br>Indiamara de Oliveira Ribeiro<br>Eng. Civil - CREA 13.4548-3 | <b>OBRA:</b><br>Reforma das Futuras Instalações da Secretaria de Educação e Outros Órgãos |  |
| <b>PREFEITO:</b><br>Erlon Tancredi Costa  | <b>Projeto Estrutural da Rampa</b>  |  |
| <b>DESENHO:</b><br>Mariane Moraes   | Escala:<br>Indicada   | DATA:<br>fevereiro/2021                    |