

**NOTA DE SERVIÇO DE TERRAPLENAGEM  
RUA FREDERICO LORENZETTI COSTA**


Est	Offset			Inic Talude Dist	Cota	Bordo			Eixo % Terr	Proj	Verm	Bordo			Inicia Talude Dist	Cota	Offset	
	Dist	Cota	Alt			Dist	Cota	%				Dist	Cota	%			Dist	Cota
0				6,00	865,520	4,000	865,370	-2,0	865,450	865,450	-4,000	4,000	865,370	-2,0	6,000	865,521		
1				6,00	867,056	4,000	866,906	-2,0	866,950	866,950	-4,000	4,000	866,906	-2,0	6,000	867,057		
1+0.356				6,00	867,087	4,000	866,937	-2,0	866,976	867,017	-4,040	4,000	866,937	-2,0	6,000	867,088		
1+9.805				6,00	867,990	4,000	867,840	-2,0	867,891	867,920	-4,029	4,000	867,840	-2,0	6,000	867,991		
2				6,00	868,998	4,000	868,848	-2,0	868,927	868,928	0,099	4,000	868,848	-2,0	6,000	868,999		
3				6,00	870,954	4,000	870,804	-2,0	870,909	870,884	0,025	4,000	870,804	-2,0	6,000	870,955		
4				6,00	872,680	4,000	872,510	-2,0	872,498	872,590	-0,091	4,000	872,510	-2,0	6,000	872,681		
4+20.000				6,00	874,344	4,000	874,194	-2,0	874,277	874,274	0,003	4,000	874,194	-2,0	6,000	874,345		

**VOLUME DE CORTE E ATERRO  
RUA FREDERICO LORENZETTI COSTA**


Calculado pelo método da semi-distancia.

Estaca	m2 Corte	m2 Aterro	Acc m2 Corte	Acc m2 Aterro	m Semi-Dist	m3 Corte	m3 Aterro	Acc m3 Corte	Acc m3 Aterro
0	0,96	0,29	0,96	0,29	10,00	48,12	5,14	48,12	5,14
1	3,85	0,22	4,81	0,51	0,18	1,37	0,09	49,49	5,22
1+0.356	3,87	0,26	8,69	0,77	4,72	50,62	3,23	100,12	8,46
1+9.805	6,85	0,43	15,54	1,20	5,10	86,61	2,18	186,73	10,64
2	10,14	0,00	25,68	1,20	10,00	163,99	0,00	350,72	10,64
3	6,26	0,00	31,94	1,20	10,00	77,48	3,66	428,20	14,29
4	1,48	0,37	33,42	1,56	10,00	34,90	5,26	463,10	19,55
4+20.000	2,01	0,16	35,43	1,72					

Volume Total de Corte: 463,10 m3  
Volume Total de Aterro: 19,55 m3

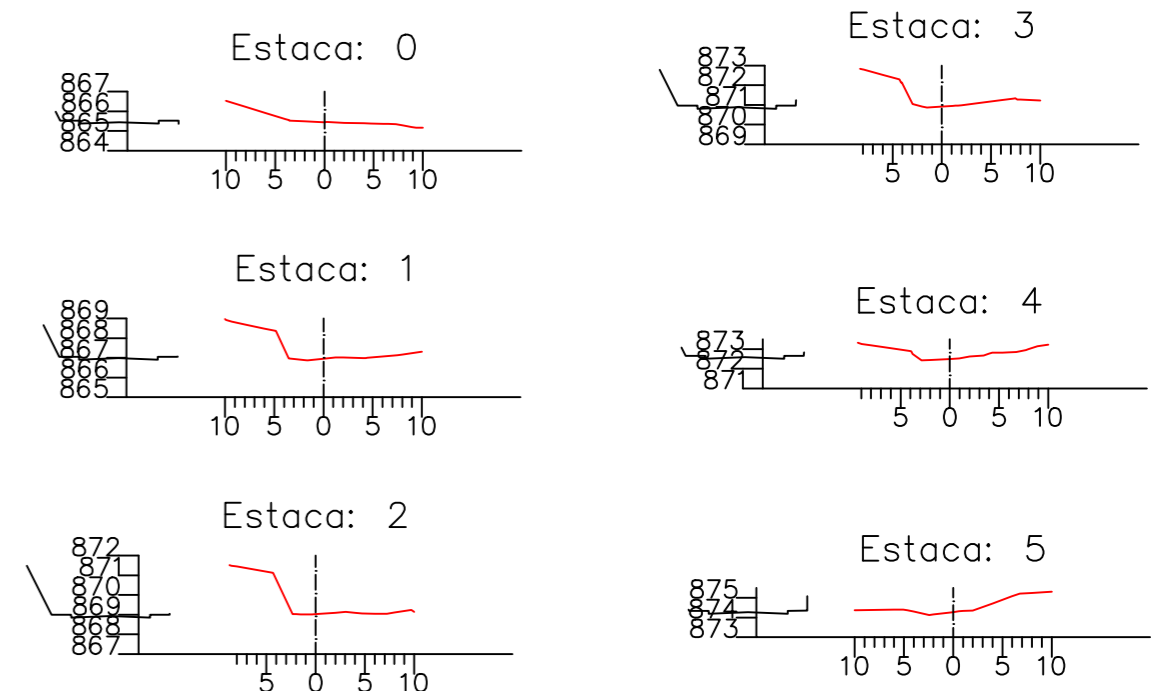

**PERFIL LONGITUDINAL RUA FREDERICO LORENZETTI COSTA**

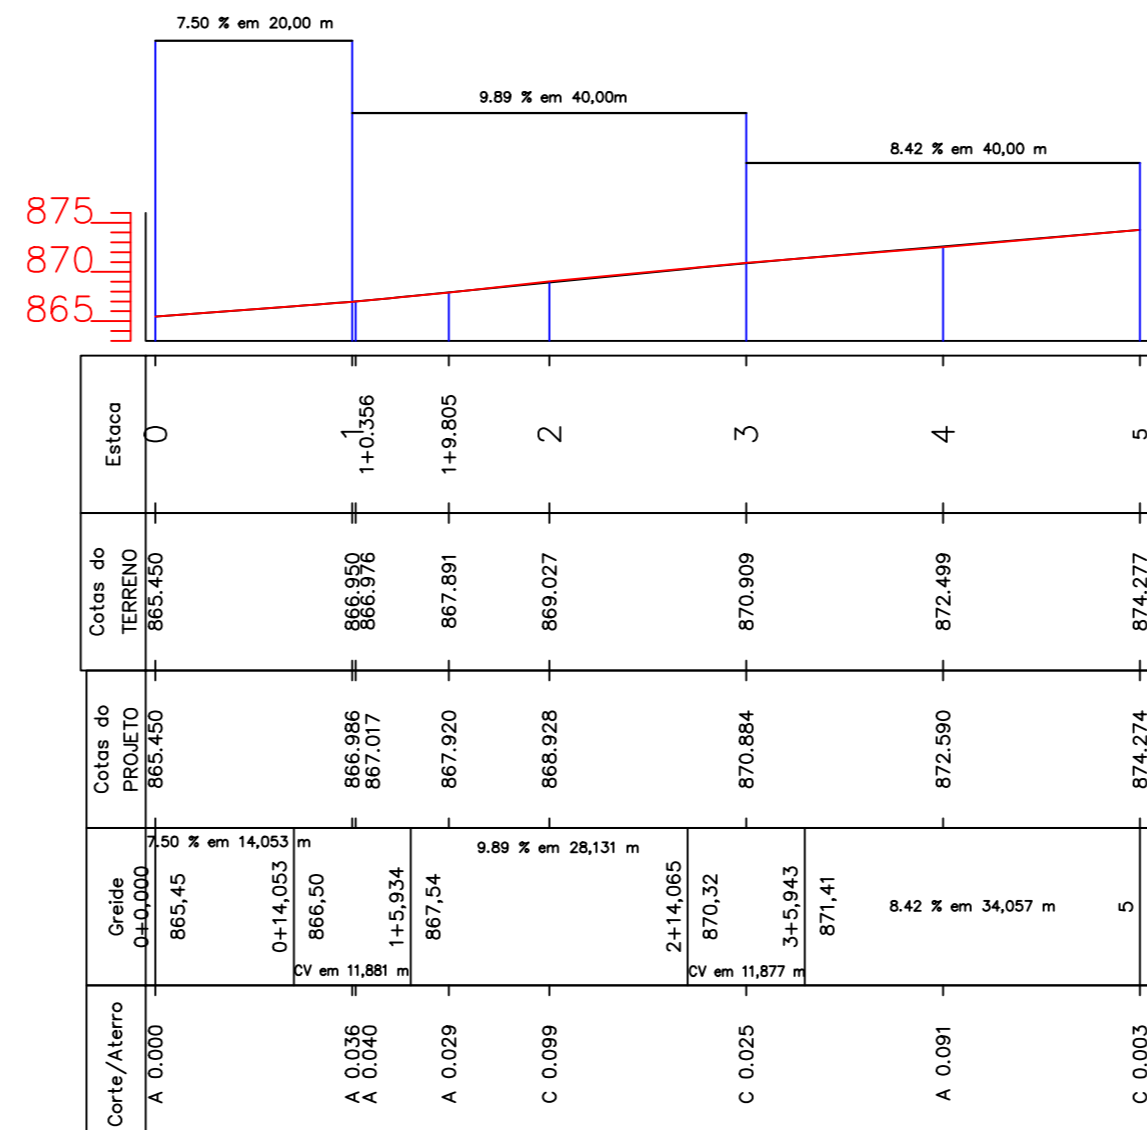

**PROJETO TOPOGRÁFICO  
ESCALA 1:300**

**AMURES** ASSOCIAÇÃO DE MUNICÍPIOS DA REGIÃO SERRANA

---

**PREFEITURA MUNICIPAL DE RIO RUFINO - SC**

01

---

<p><b>PROJETO:</b></p> <p style="text-align: center;">Indiamara de Oliveira Ribeiro Eng. Civil - CREA N° 13.4548-3</p> <p><b>PREFEITO:</b></p> <p style="text-align: center;">Erlon Trancredo Costa</p>	<p><b>OBRA:</b></p> <p style="text-align: center;"><b>Pavimentação da Rua Frederico Lorenzetti Costa</b> <b>Pav. em CBUQ</b></p> <p style="text-align: center;">Levantamento Topográfico Perfil Longitudinal Seções</p> <p style="text-align: center;">Ext: 100,00m</p>
---	---

---

<b>DESENHO:</b> Camila Sasso Nunes	<b>TOPOGRAFIA:</b> Venicio	<b>Escala:</b> Indicada	<b>DATA:</b> novembro/2022
---------------------------------------	-------------------------------	----------------------------	-------------------------------

