

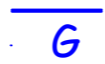


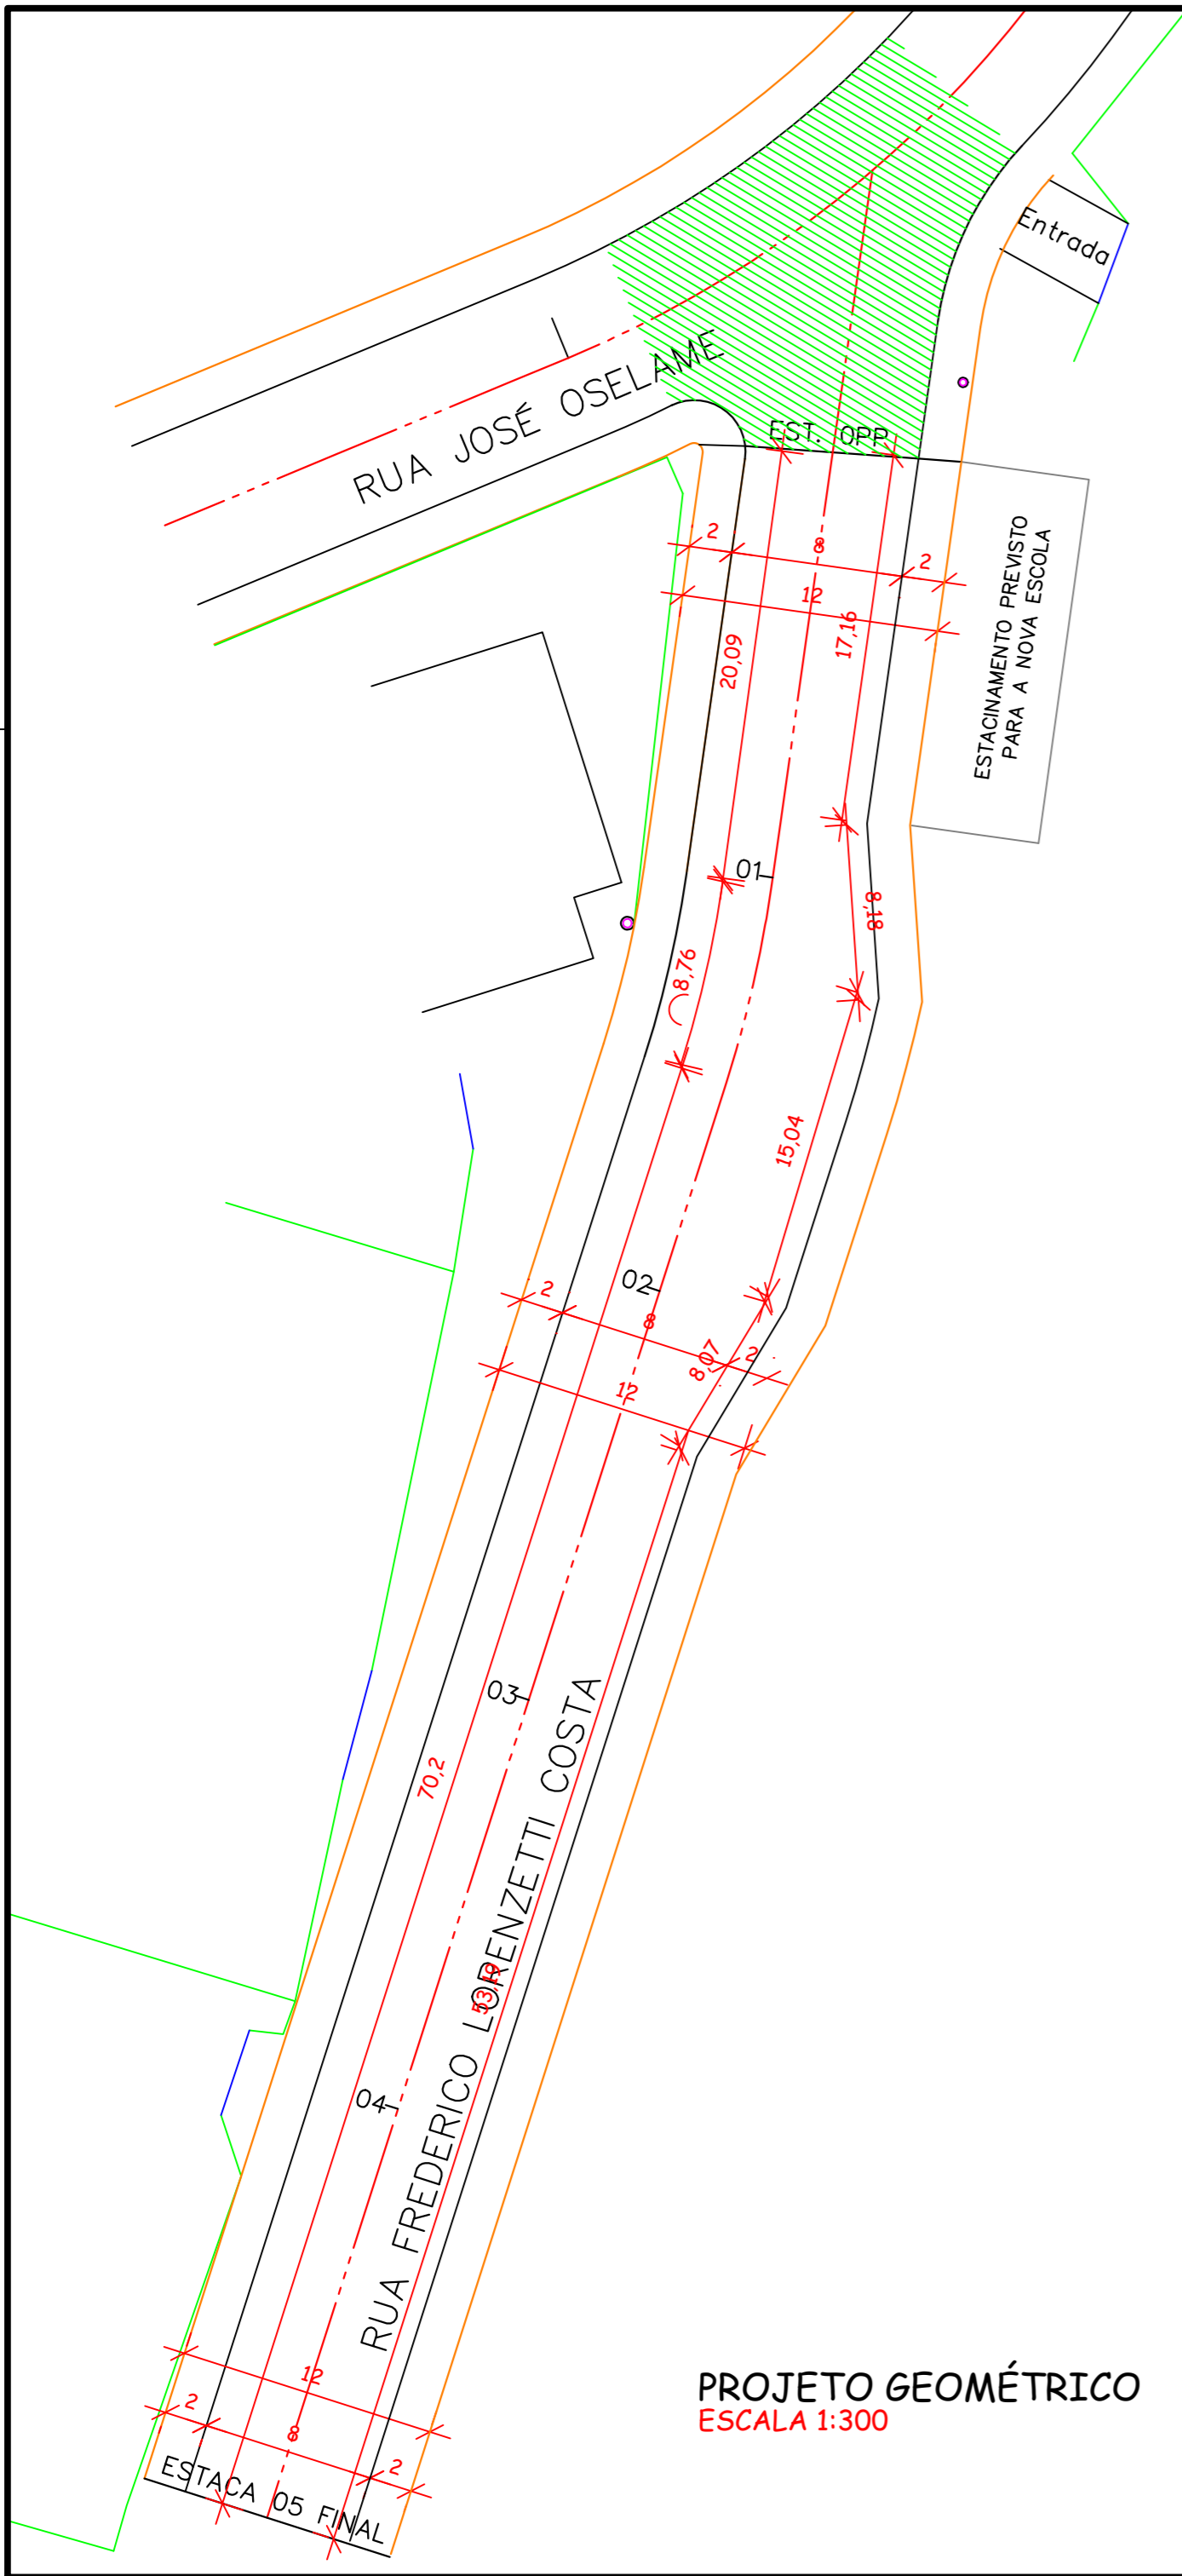



LEGENDA	
	ÁREA DE PISTA EXISTENTE EM CBUQ
	DIVISA DO TERRENO COM A CALÇADA
	ENTRADA DE GARAGEM
	LINHA DA CALÇADA
	PT - POSTE



AMURES  ASSOCIAÇÃO DE MUNICÍPIOS DA REGIÃO SERRANA	
PREFEITURA MUNICIPAL DE RIO RUFINO - SC	
02	
ASSESSORIA TÉCNICA	OBRA :
PROJETO: _____ Indiamara de Oliveira Ribeiro Eng. Civil - CREA N° 13.4548-3	Pavimentação da Rua Frederico Lorenzetti Costa Pav. em CBUQ Geométrico Legenda Ext: 100,00m
PREFEITO: _____ Erlon Trancredo Costa	
DESENHO : Camila Sasso Nunes	Escala: Indicada
	DATA : novembro/2022