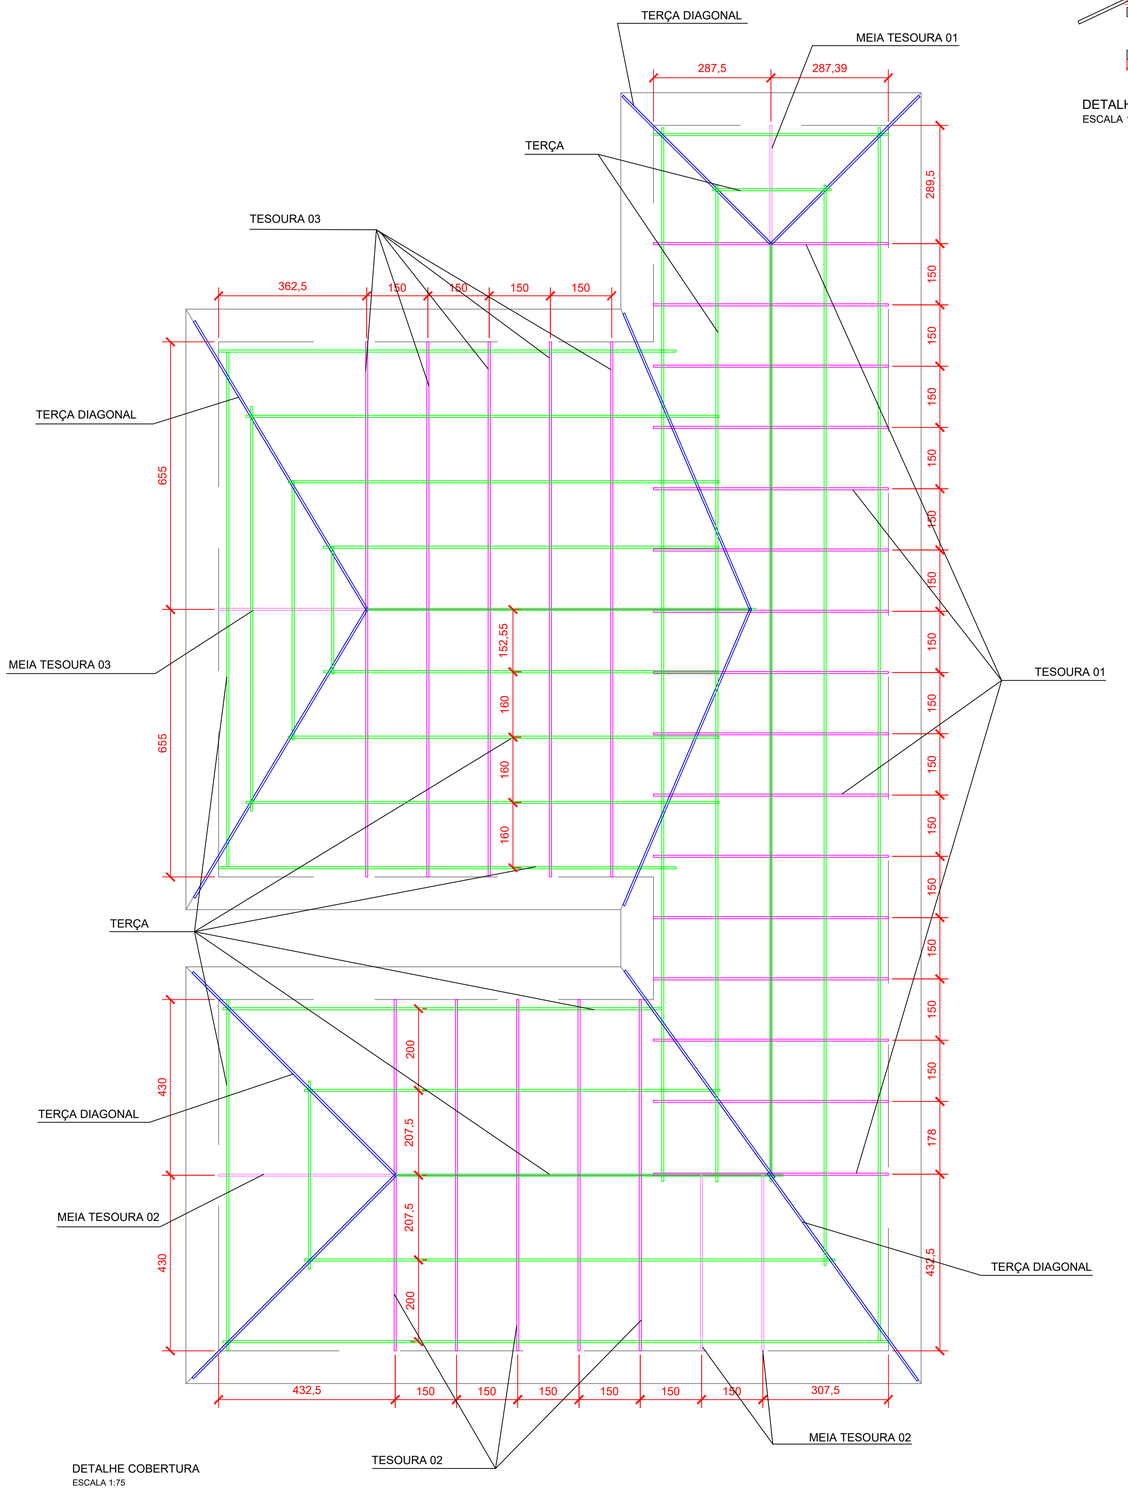

DETALHE COBERTURA
ESCALA 1:75

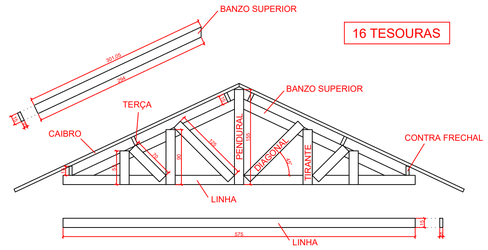

DETALHE - TESOURA 01
ESCALA 1:50

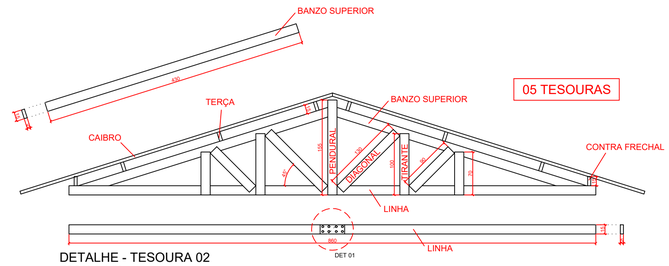

DETALHE - TESOURA 02
ESCALA 1:50

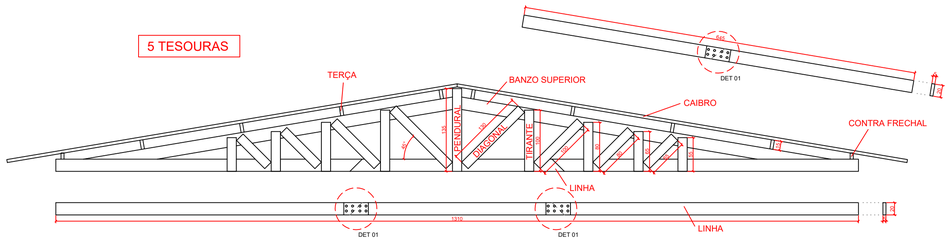

DETALHE - TESOURA 03
ESCALA 1:50

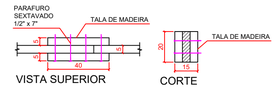

DETALHE 01
ESCALA 1:20

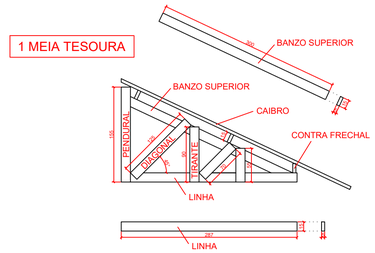

DETALHE - MEIA TESOURA 01
ESCALA 1:50

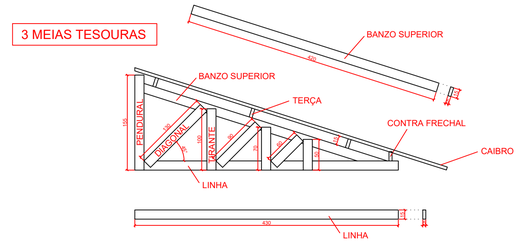

DETALHE - MEIA TESOURA 02
ESCALA 1:50

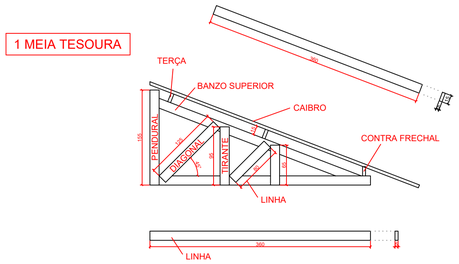

DETALHE - MEIA TESOURA 03
ESCALA 1:50

LEGENDA
TESOURA
MEIA TESOURA
TERÇA DIAGONAL
TERÇA

OBSERVAÇÃO: TODO O RIPAMENTO DEVERÁ SER FEITO DE ACORDO COM AS INDICAÇÕES DO FABRICANTE DA TELHA ADQUIRIDA E COM MADEIRA DE PINHEIRO BRASILEIRO OU OUTRA CO RESISTÊNCIA SIMILAR.

AMURES — ASSOCIAÇÃO DE MUNICÍPIOS DA REGIÃO SERRANA

PREFEITURA MUNICIPAL DE RIO RUFINO - SC

03

ASSESSORIA TÉCNICA

PROJETO: INDIAMARA DE OLIVEIRA RIBEIRO:06834160906
Assinado de forma digital por INDIAMARA DE OLIVEIRA RIBEIRO:06834160906
Dados: 2022.03.28 09:07:30 -03'00'
Indiamara de Oliveira Ribeiro
Eng. Civil - CREA 13.4548-3

PREFEITO: _____
Erlon Tancredo Costa

OBRA :

Projeto de Reforma e Ampliação da UBS Sarita Cabral

Detalhe de Cobertura e Tesouras

DESENHO : Mariane de Moraes Mota

Escala: Indicada

DATA : 04/03/2022