


1 FACHADA 01  
ESCALA 1:50

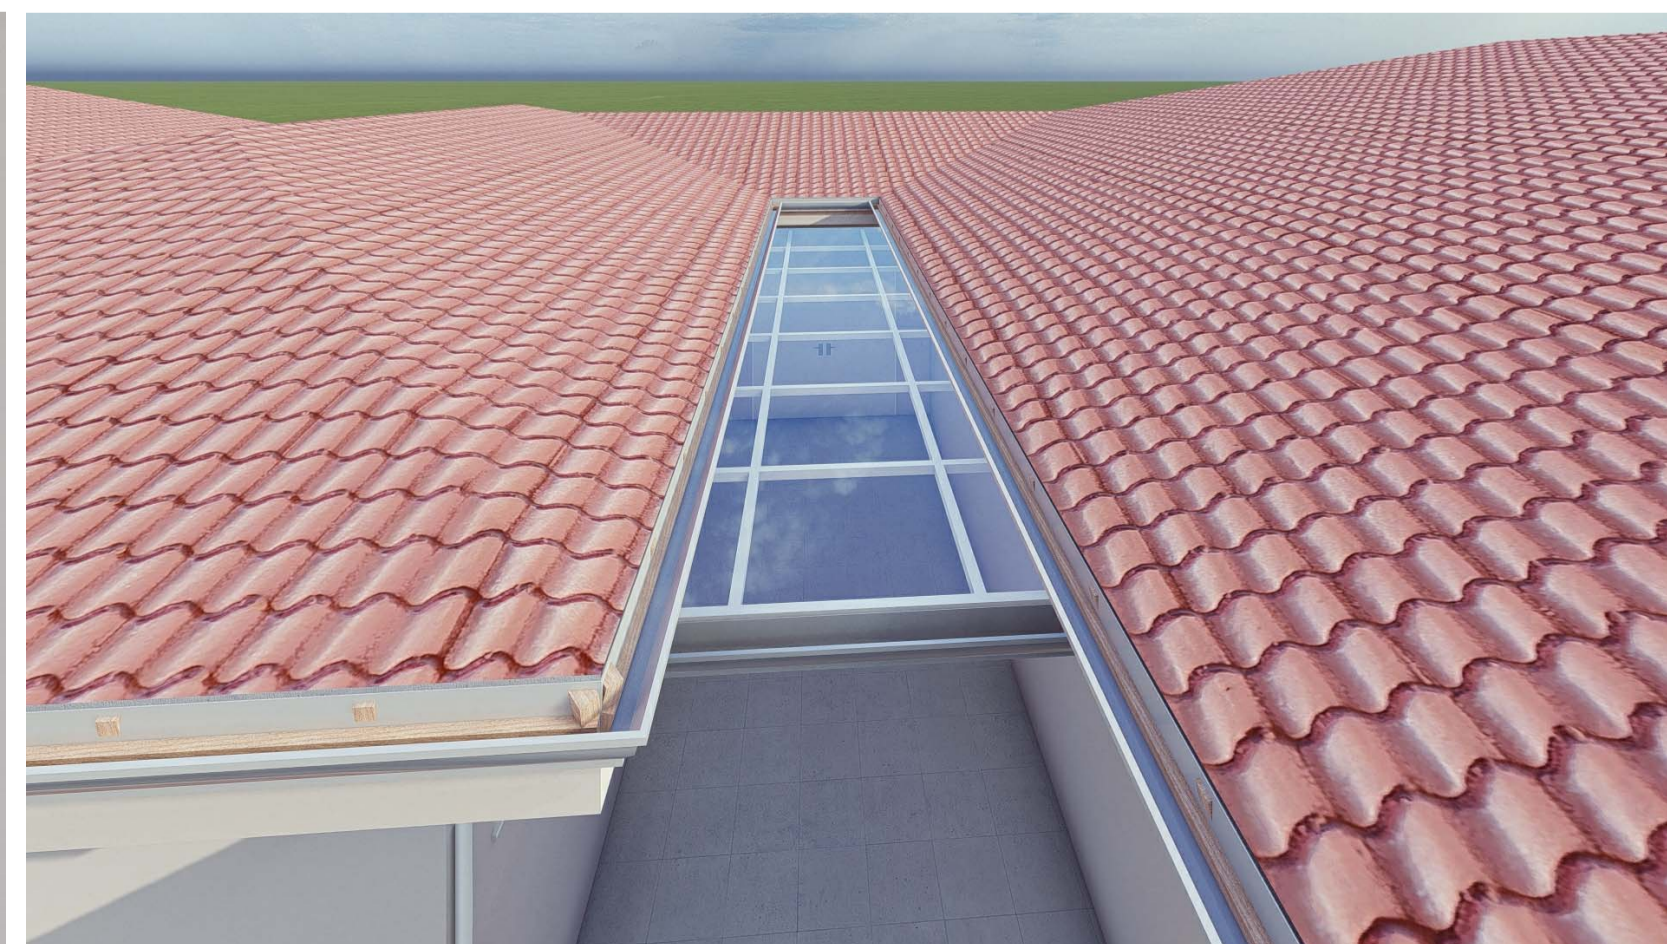

<b>AMURES</b>  ASSOCIAÇÃO DE MUNICÍPIOS DA REGIÃO SERRANA		<b>06</b>
PREFEITURA MUNICIPAL DE RIO RUFINO - SC		
ASSESSORIA TÉCNICA		OBRA:
PROJETO: Indiamara de Oliveira Ribeiro Eng. Civil - CREA N° 13.4548-3		Projeto de Reforma e Ampliação da UBS Sarita Cabral  Fachadas Imagens 3D
PREFEITO(A): Erlon Tancredo Costa		Área Existente: 377,94M² Área a Construir: 642,35M² Área Total: 1.023,30M²
DESENHO: Mariane de Moraes Mota		ESCALA: 1:50 DATA: 03/04/22