




VR200

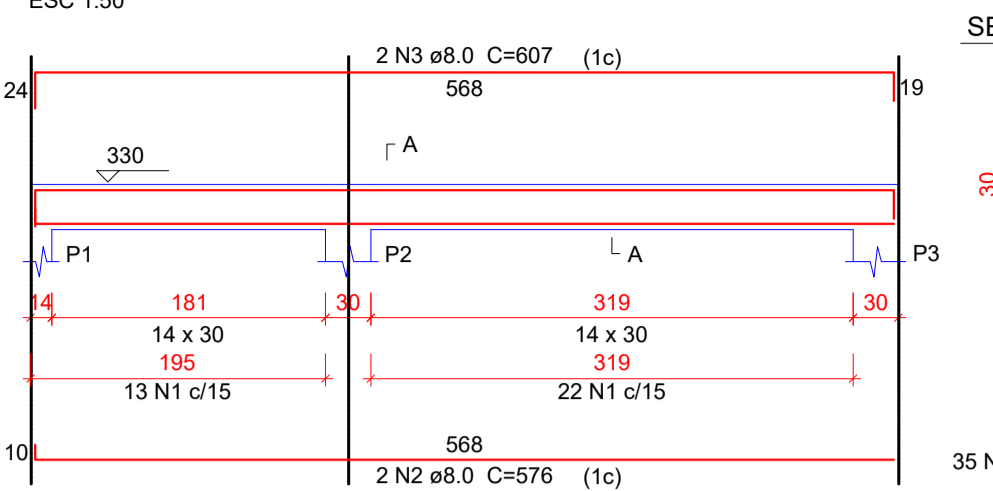


SEÇÃO A-A
ESC 1:25

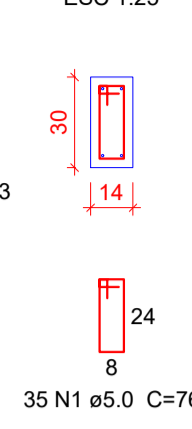


VR201

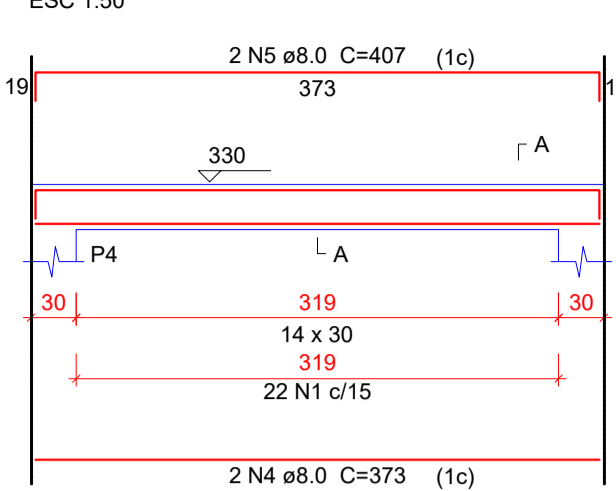


SEÇÃO A-A
ESC 1:25

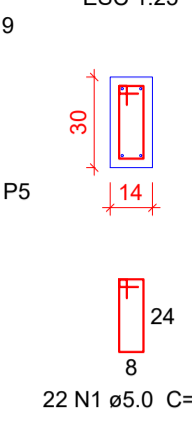


VR202

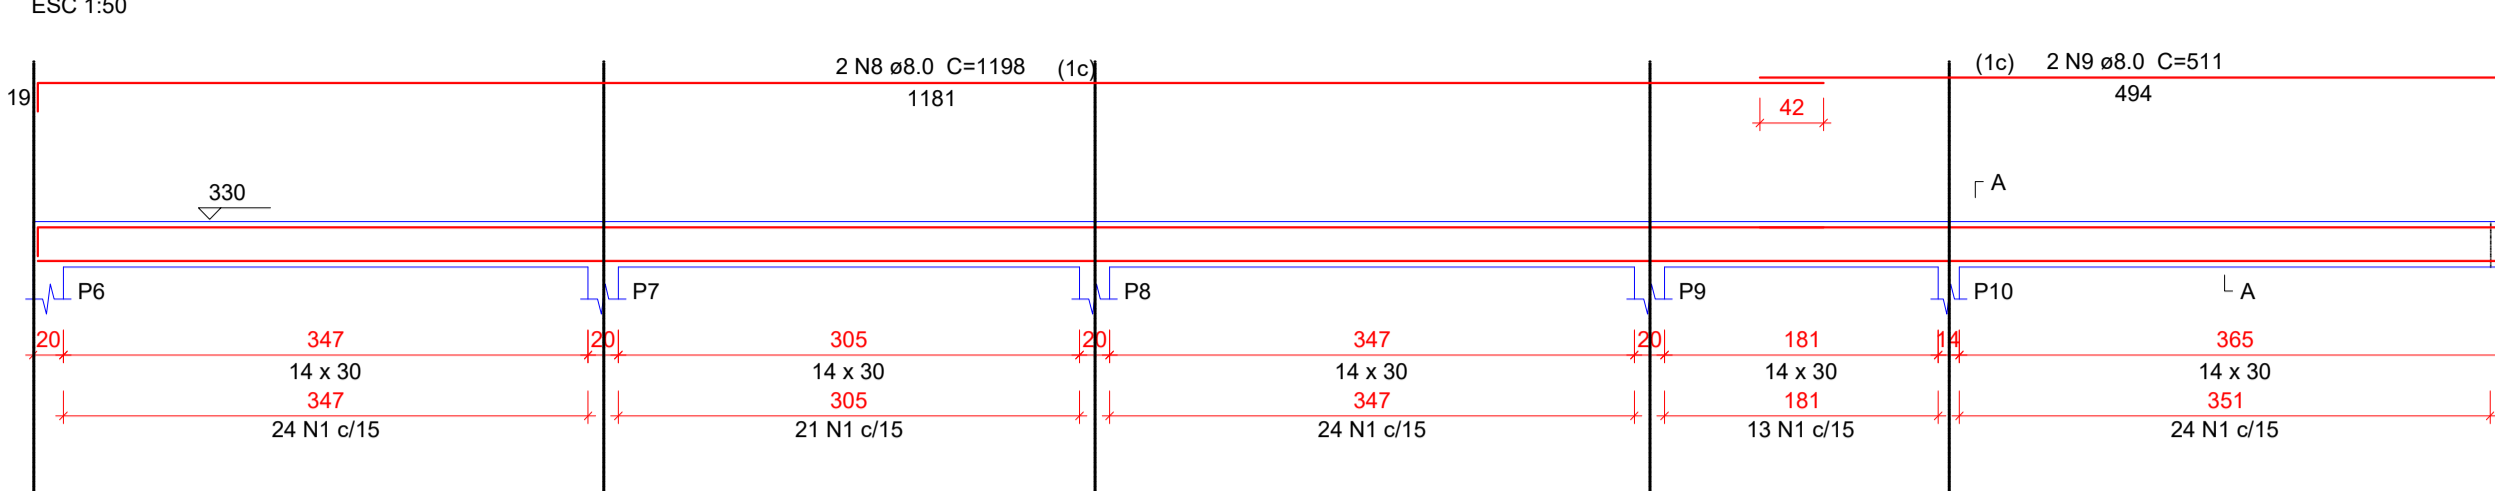


SEÇÃO A-A
ESC 1:25

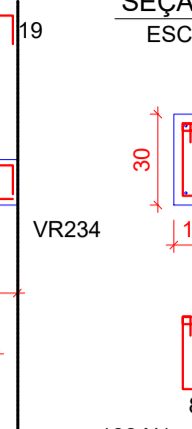


VR203

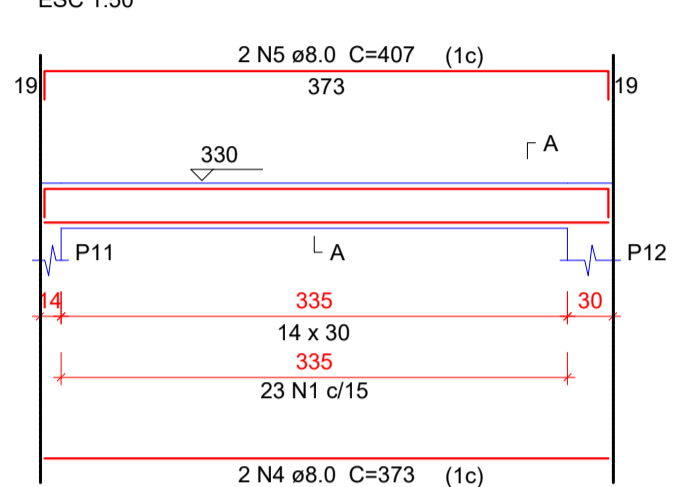


SEÇÃO A-A
ESC 1:25

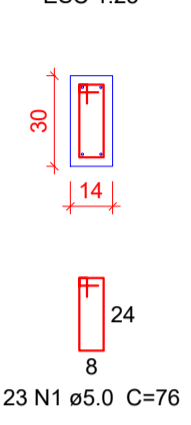


VR204

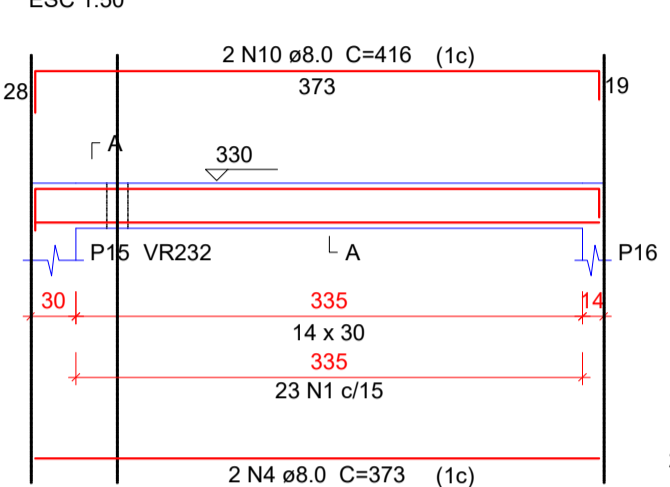


SEÇÃO A-A
ESC 1:25

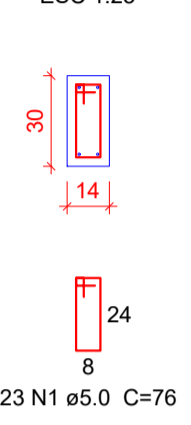


VR205

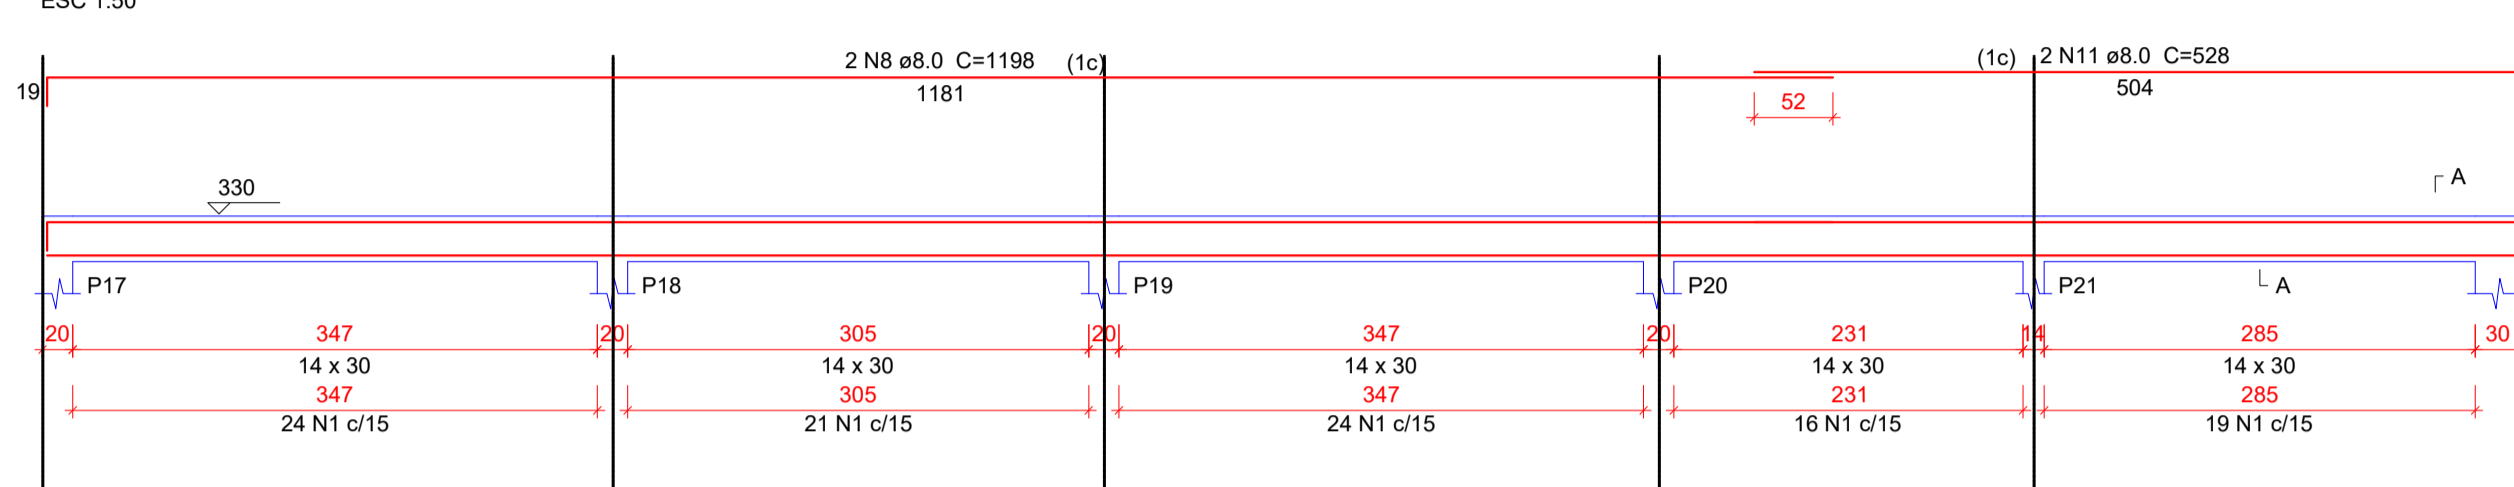


SEÇÃO A-A
ESC 1:25

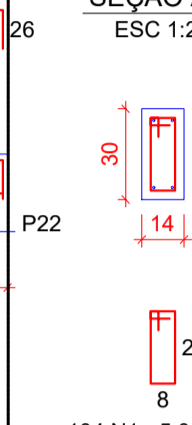


VR206

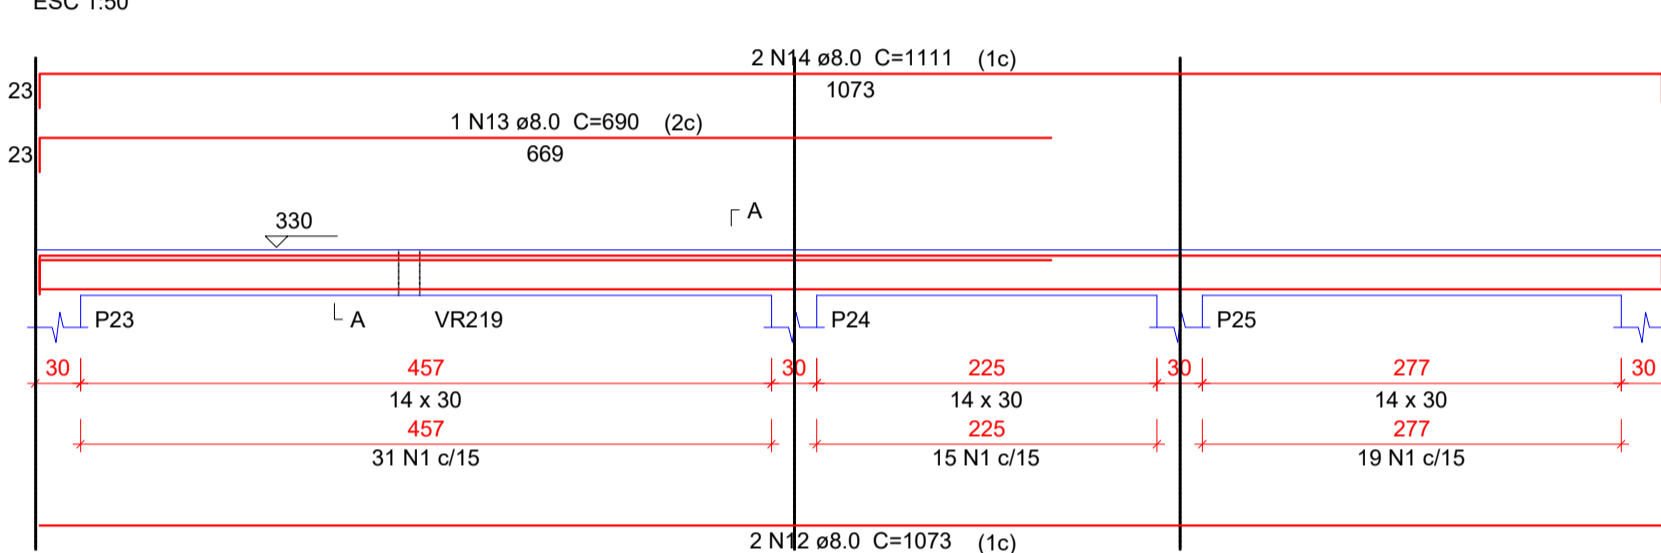


VR207

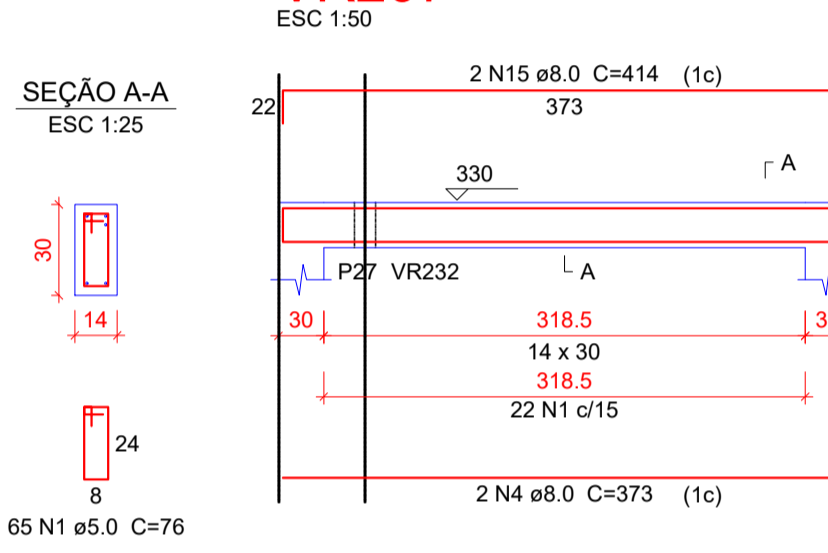


SEÇÃO A-A
ESC 1:25

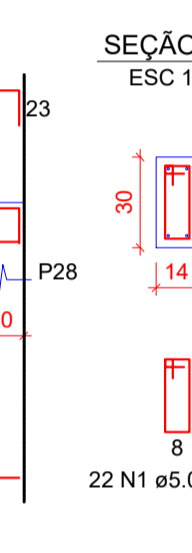


VR208

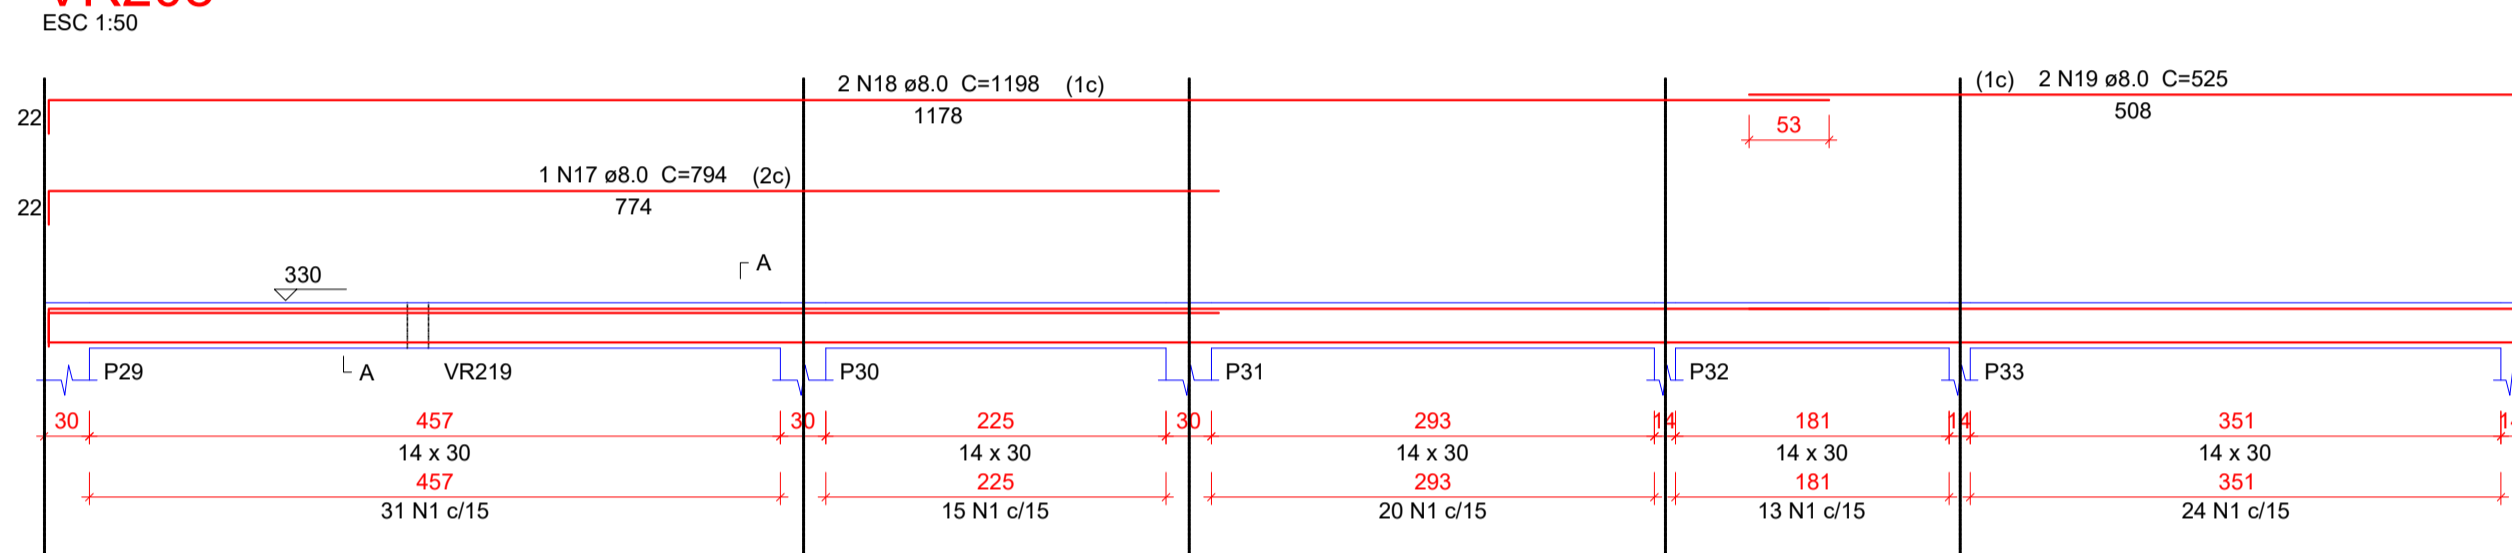


SEÇÃO A-A
ESC 1:25

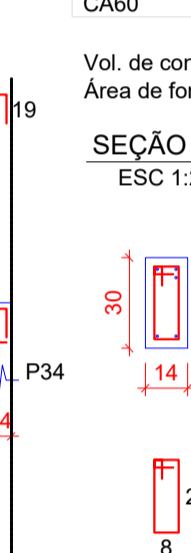


VR209

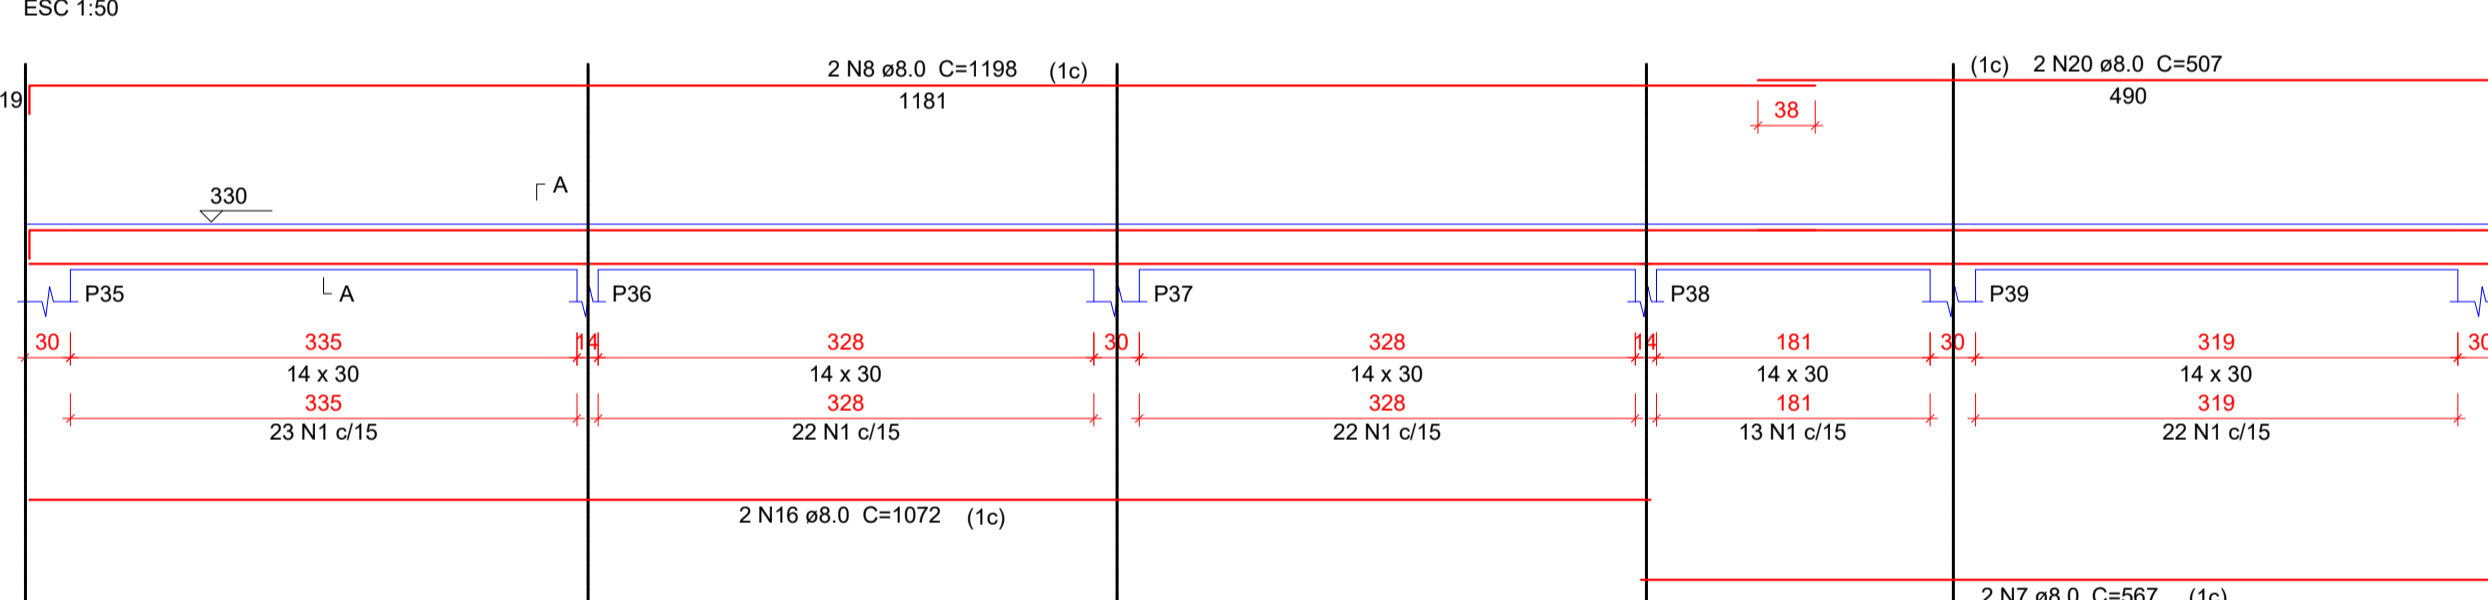

SEÇÃO A-A
ESC 1:25

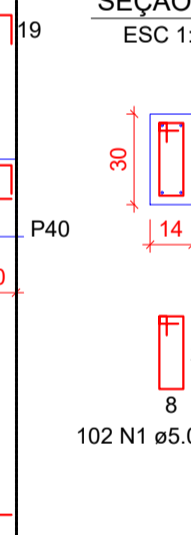


VR210

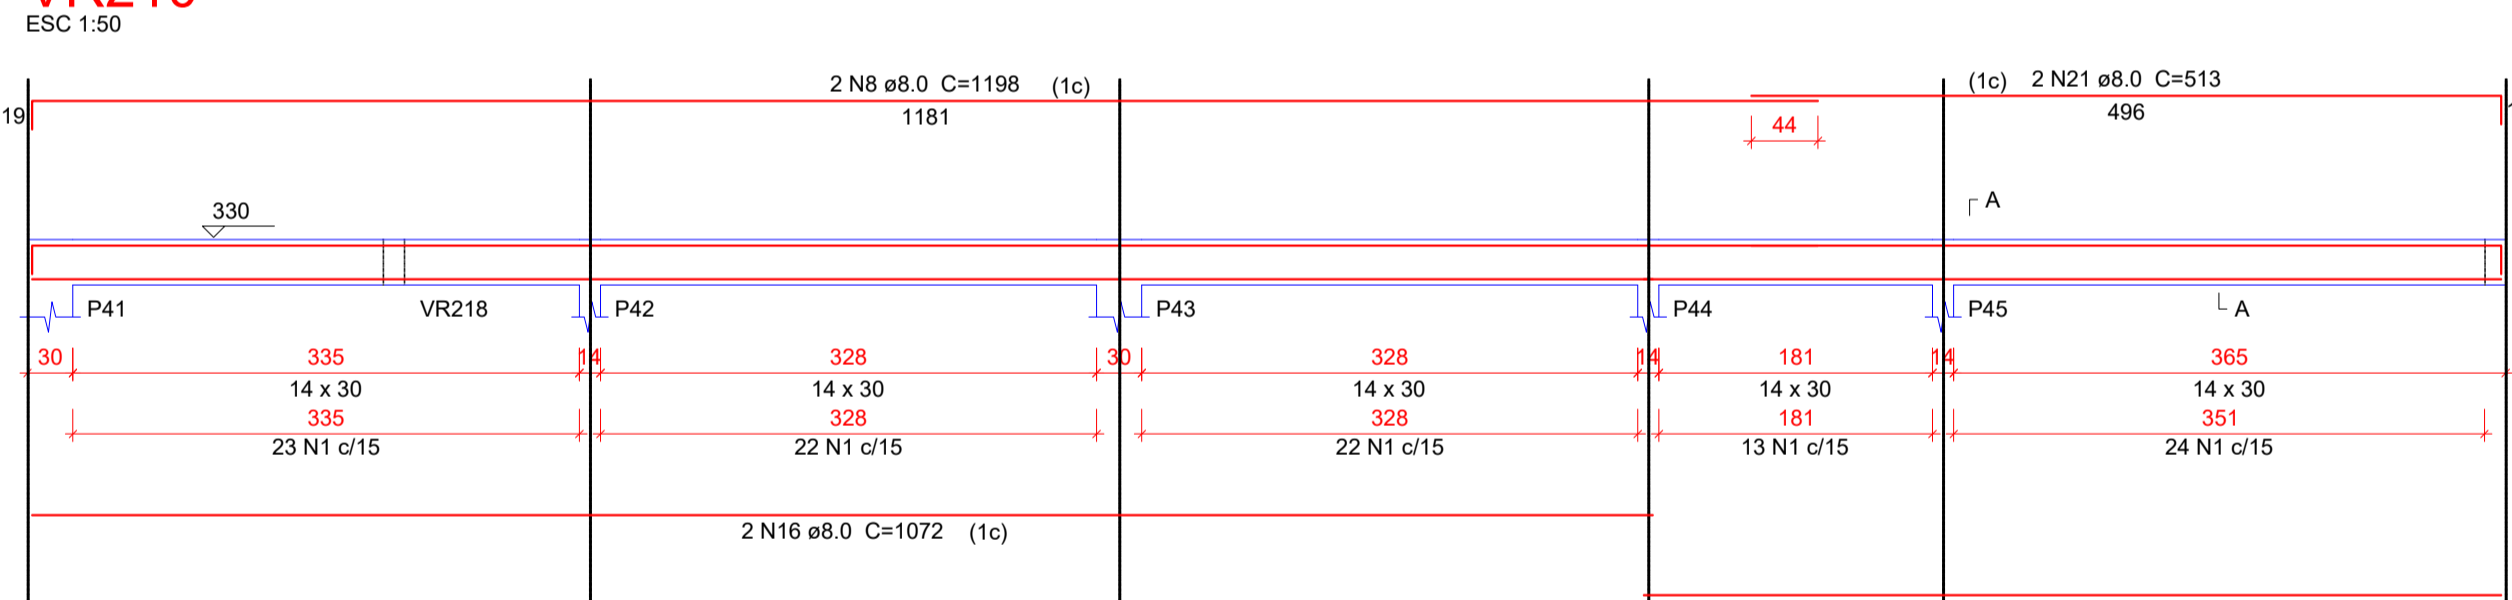


SEÇÃO A-A
ESC 1:25




VR211

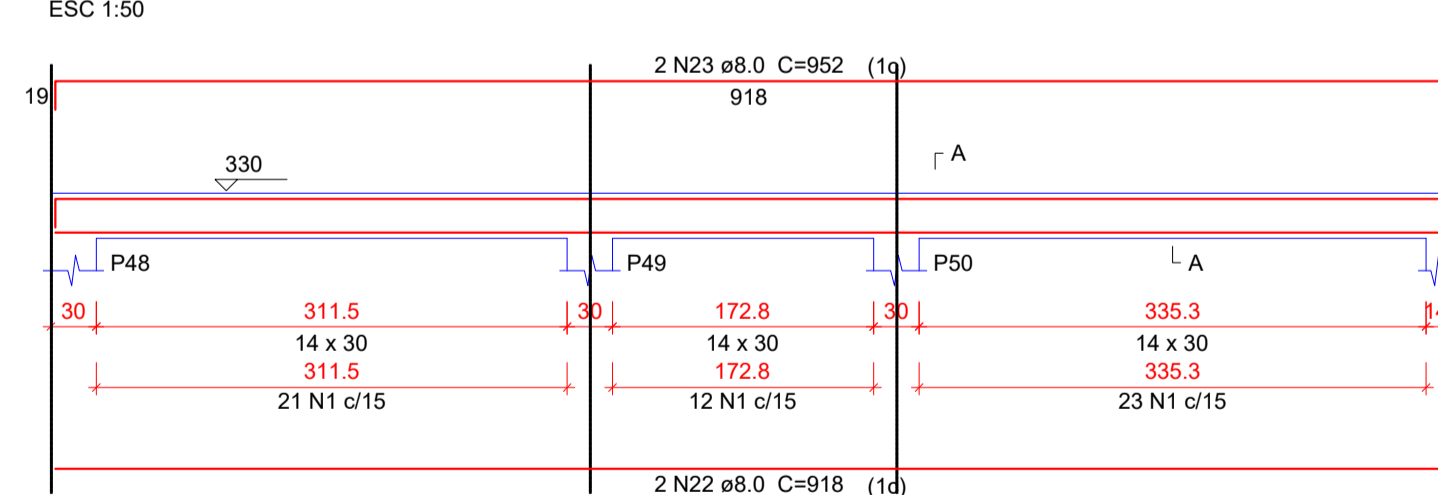


SEÇÃO A-A
ESC 1:25

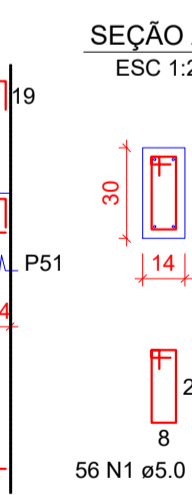


VR212

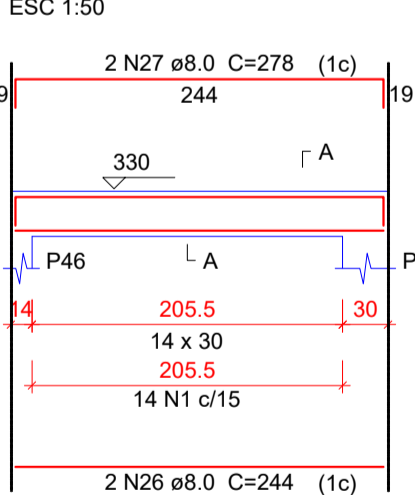


SEÇÃO A-A
ESC 1:25

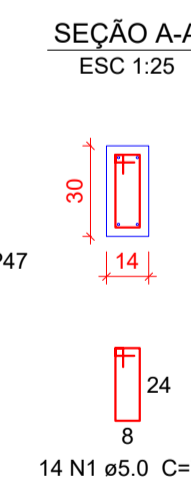


VR213

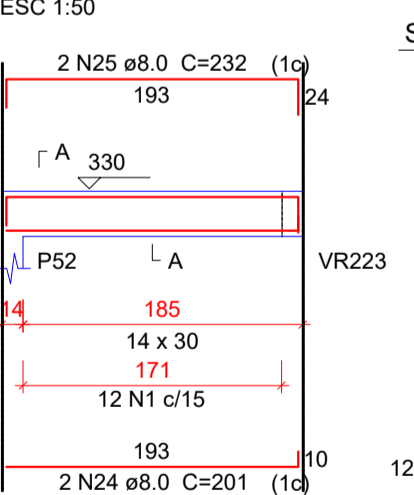


SEÇÃO A-A
ESC 1:25

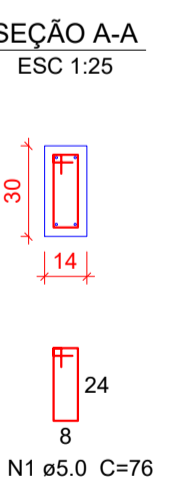

VR214

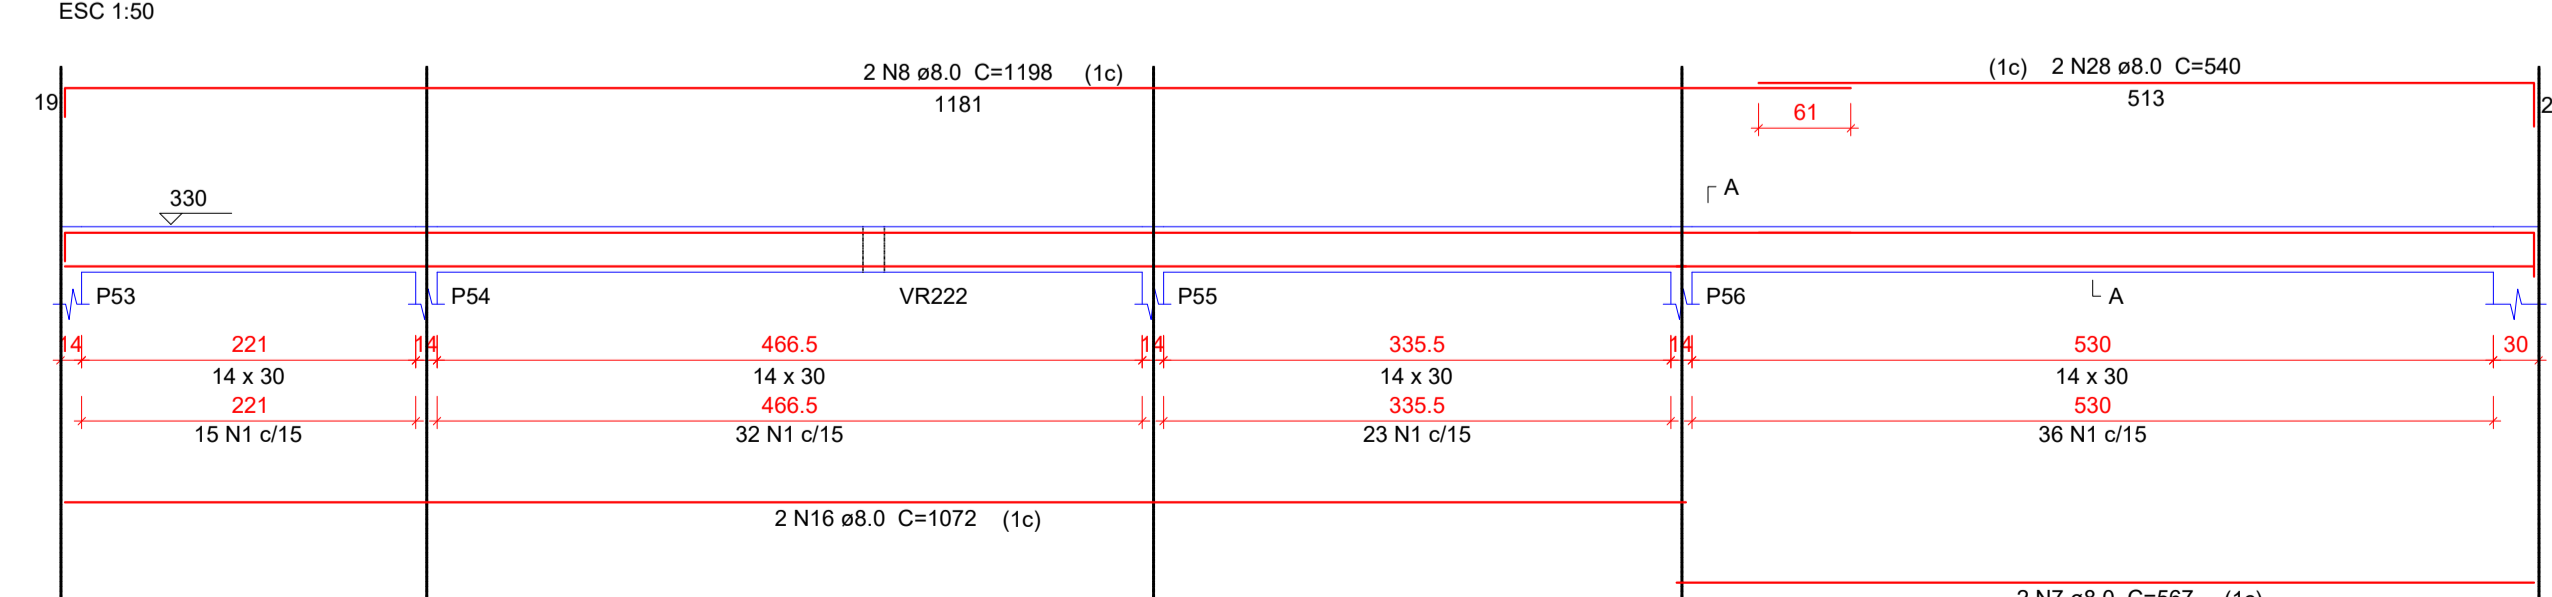

SEÇÃO A-A
ESC 1:25

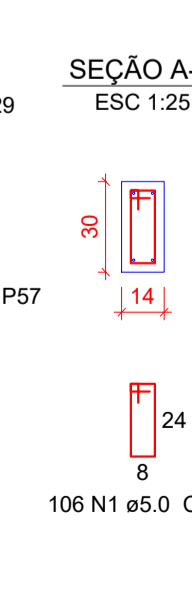

Relação do aço

AÇO	N	DIAM	Q	UNIT	C.TOTAL
VR200				(cm)	
VR201				(cm)	
Resumo do aço

AÇO	DIAM	C.TOTAL	PESO + 10 %
CA50	8.0	604.1	262.2
CA60	5.0	681.8	115.6
PESO TOTAL			
CA50		262.2	
CA60		115.6	

Vol. de concreto total (C-25) = 6.04 m³
Área de forma total = 106.37 m²

AMURES



ASSOCIAÇÃO DE MUNICÍPIOS DA REGIÃO SERRANA

PREFEITURA MUNICIPAL DE RIO RUFINO - SC

18

ASSESSORIA TÉCNICA

OBRA:

PROJETO:

Projeto de Reforma e Ampliação da UBS SARITA CABRAL

Indiamara de Oliveira Ribeiro
Eng. Civil - CREA Nº 13.4546-3

Projeto Estrutural Nível 3,30

PREFEITO:

Erlon Tancred Costa

*Vigas de respaldo

DESENHO:

Jeziel Santos Ribeiro

Escala:

Como Indicado

DATA:

MARÇO/2022