




2 FACHADA POSTERIOR  
1 : 35

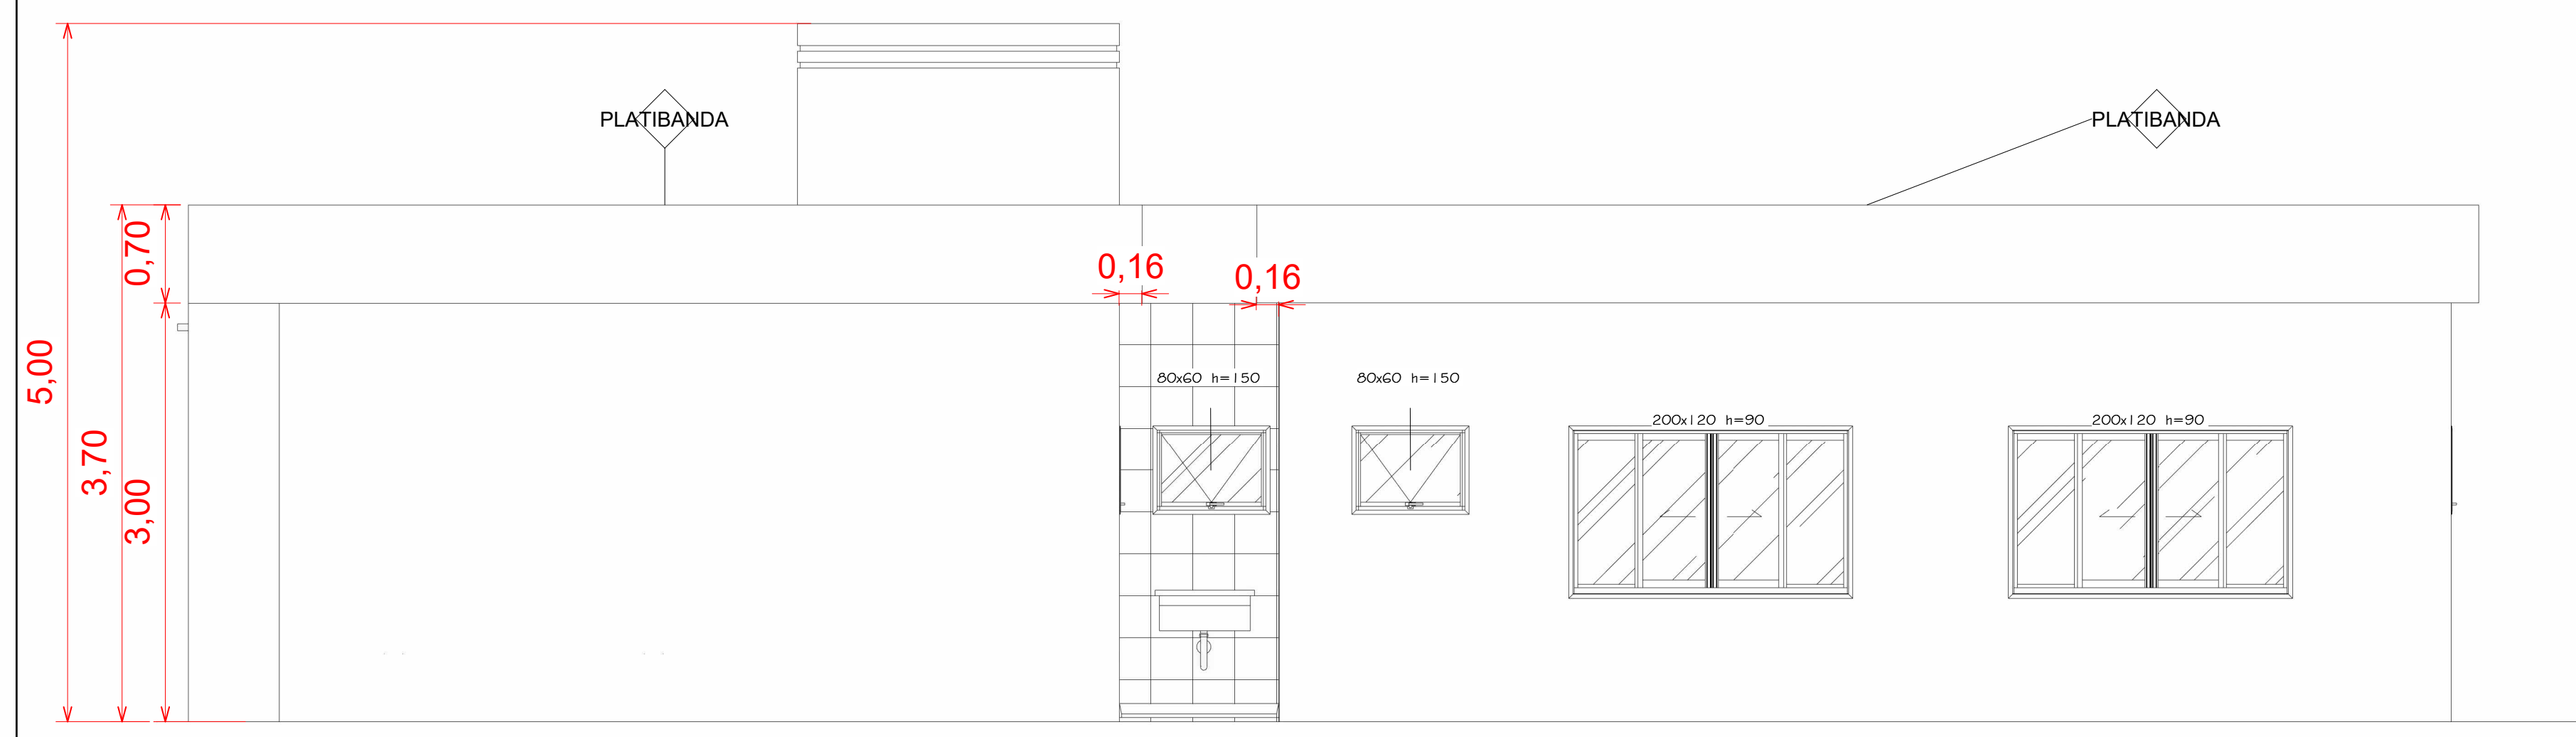

4 FACHADA DIREITA  
1 : 35

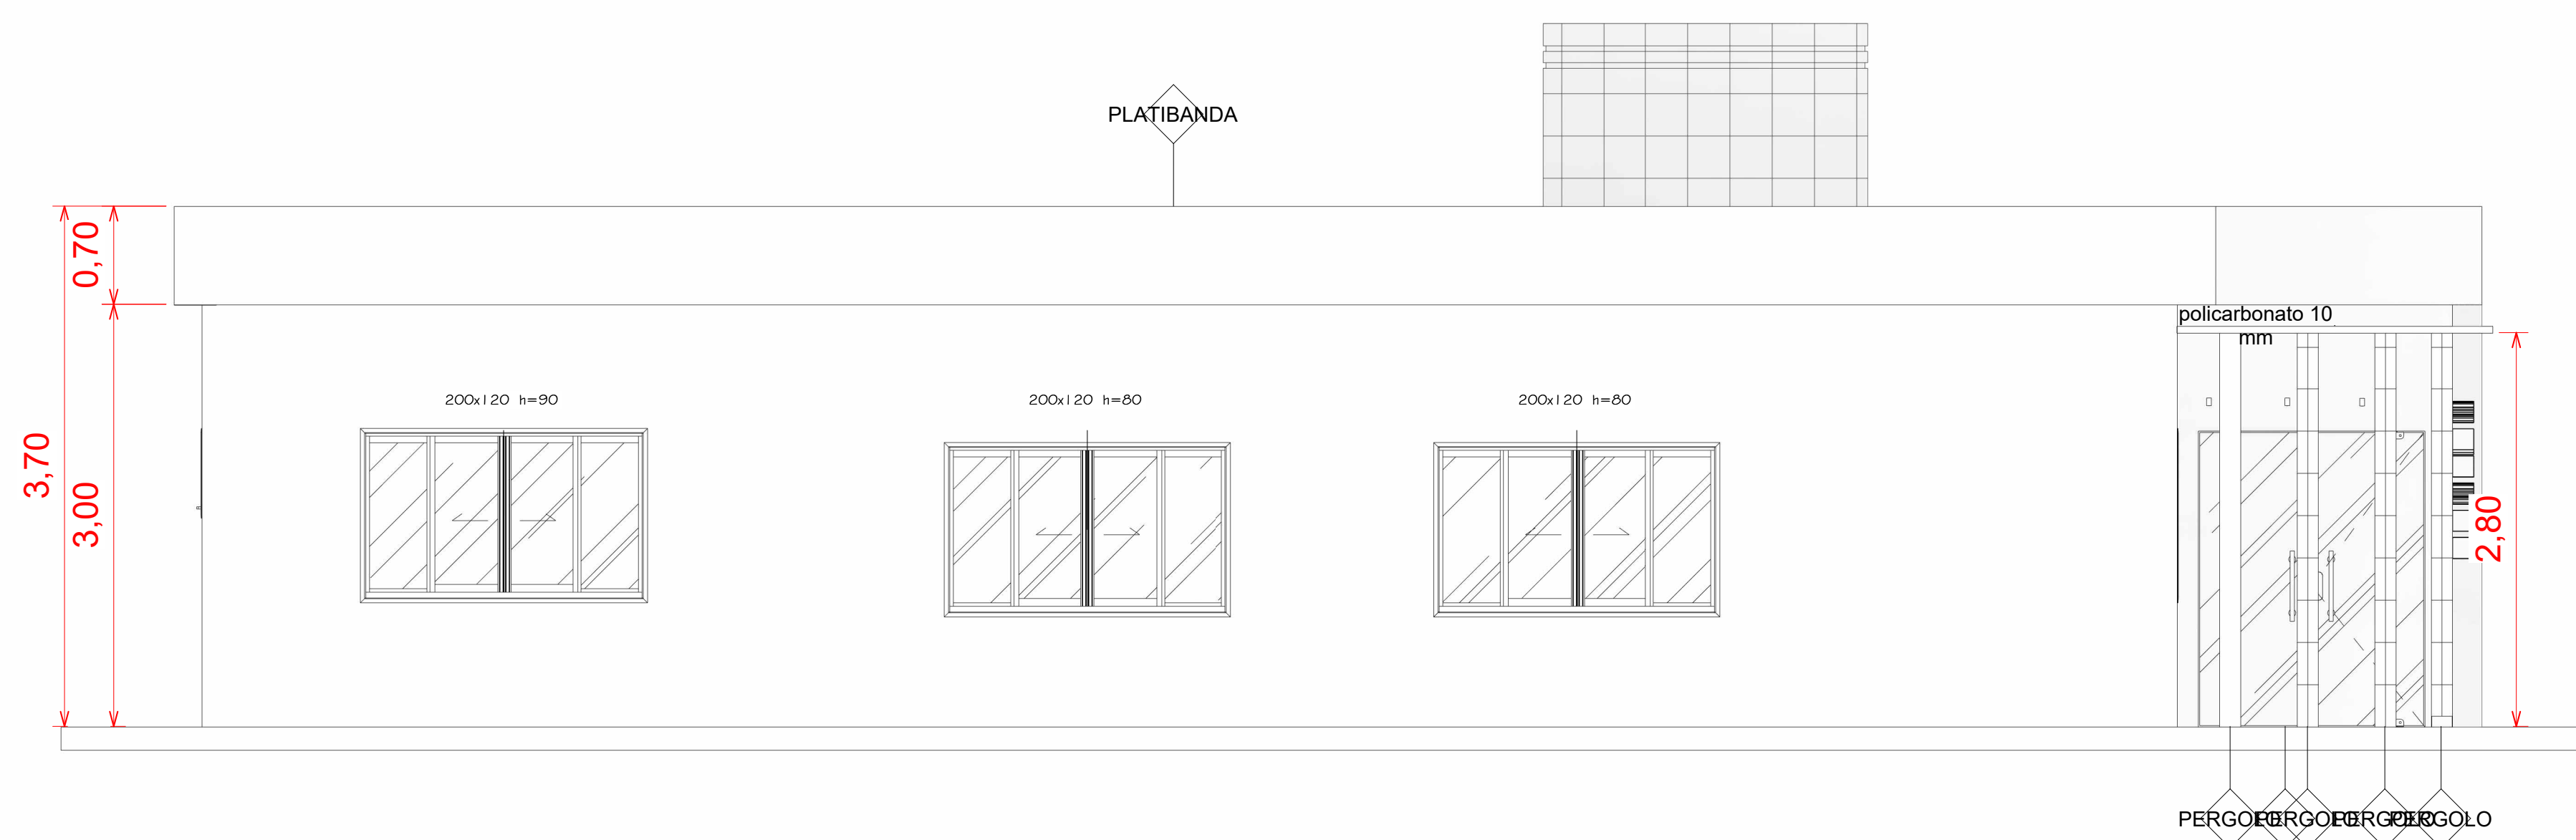

3 FACHADA ESQUERDA  
1 : 35

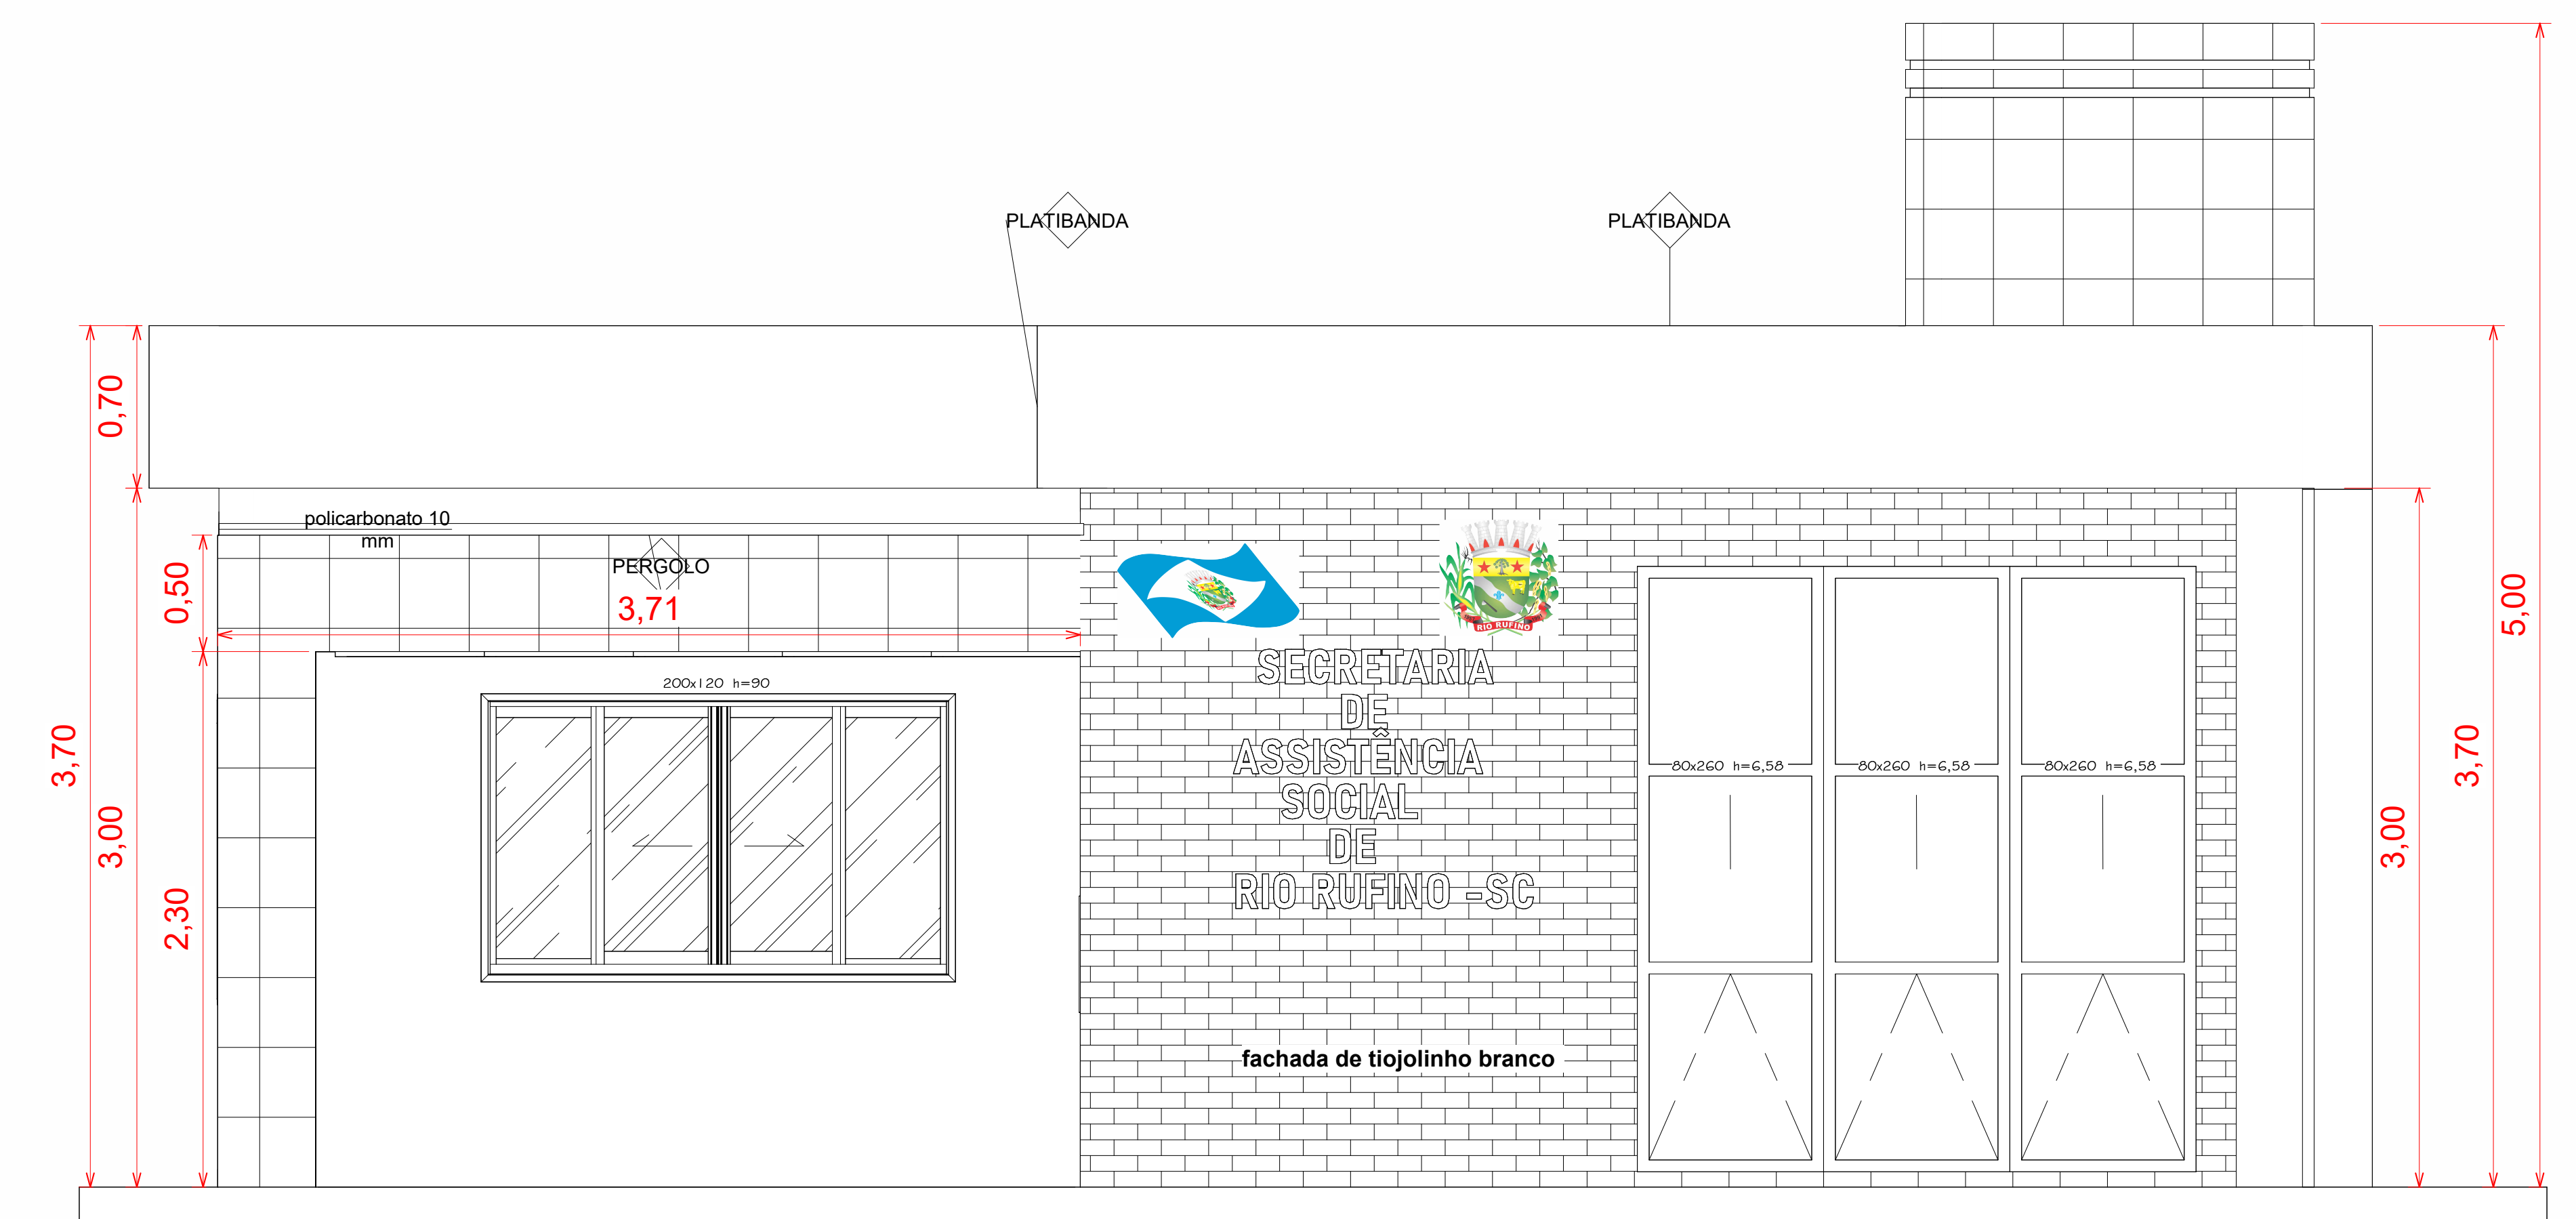

1 FACHADA FRONTAL  
1 : 20



PROPRIETARIO:  
ENGENHEIRO:

SECRETARIA DE ASSISTÊNCIA SOCIAL		v. 1
PROPRIETARIO: PREFEITURA MUNICIPAL DE RIO RUFINO		Nº de Planta
SITIO: Rua Jose Oselame		02/06
TITULO: FACHADAS		
ENGENHEIRO(A): Eng. MAURO BILL SILVA BARBOSA	CREA: CREA-SC 183130-1	
FORMA Como Indicado	AREA: 144,00 m²	DESENHO: Mauro Bil S Barbosa
CONTEUDO: 1- Arquetetônico 2- Cortes 3- Elevações	4- 3D - QiCade 5- Ambientes 6- Detalhes 7- Locação	8- Situação 9- Telhado

28/06/2023 09:15:09