



MURO DA DIVISA

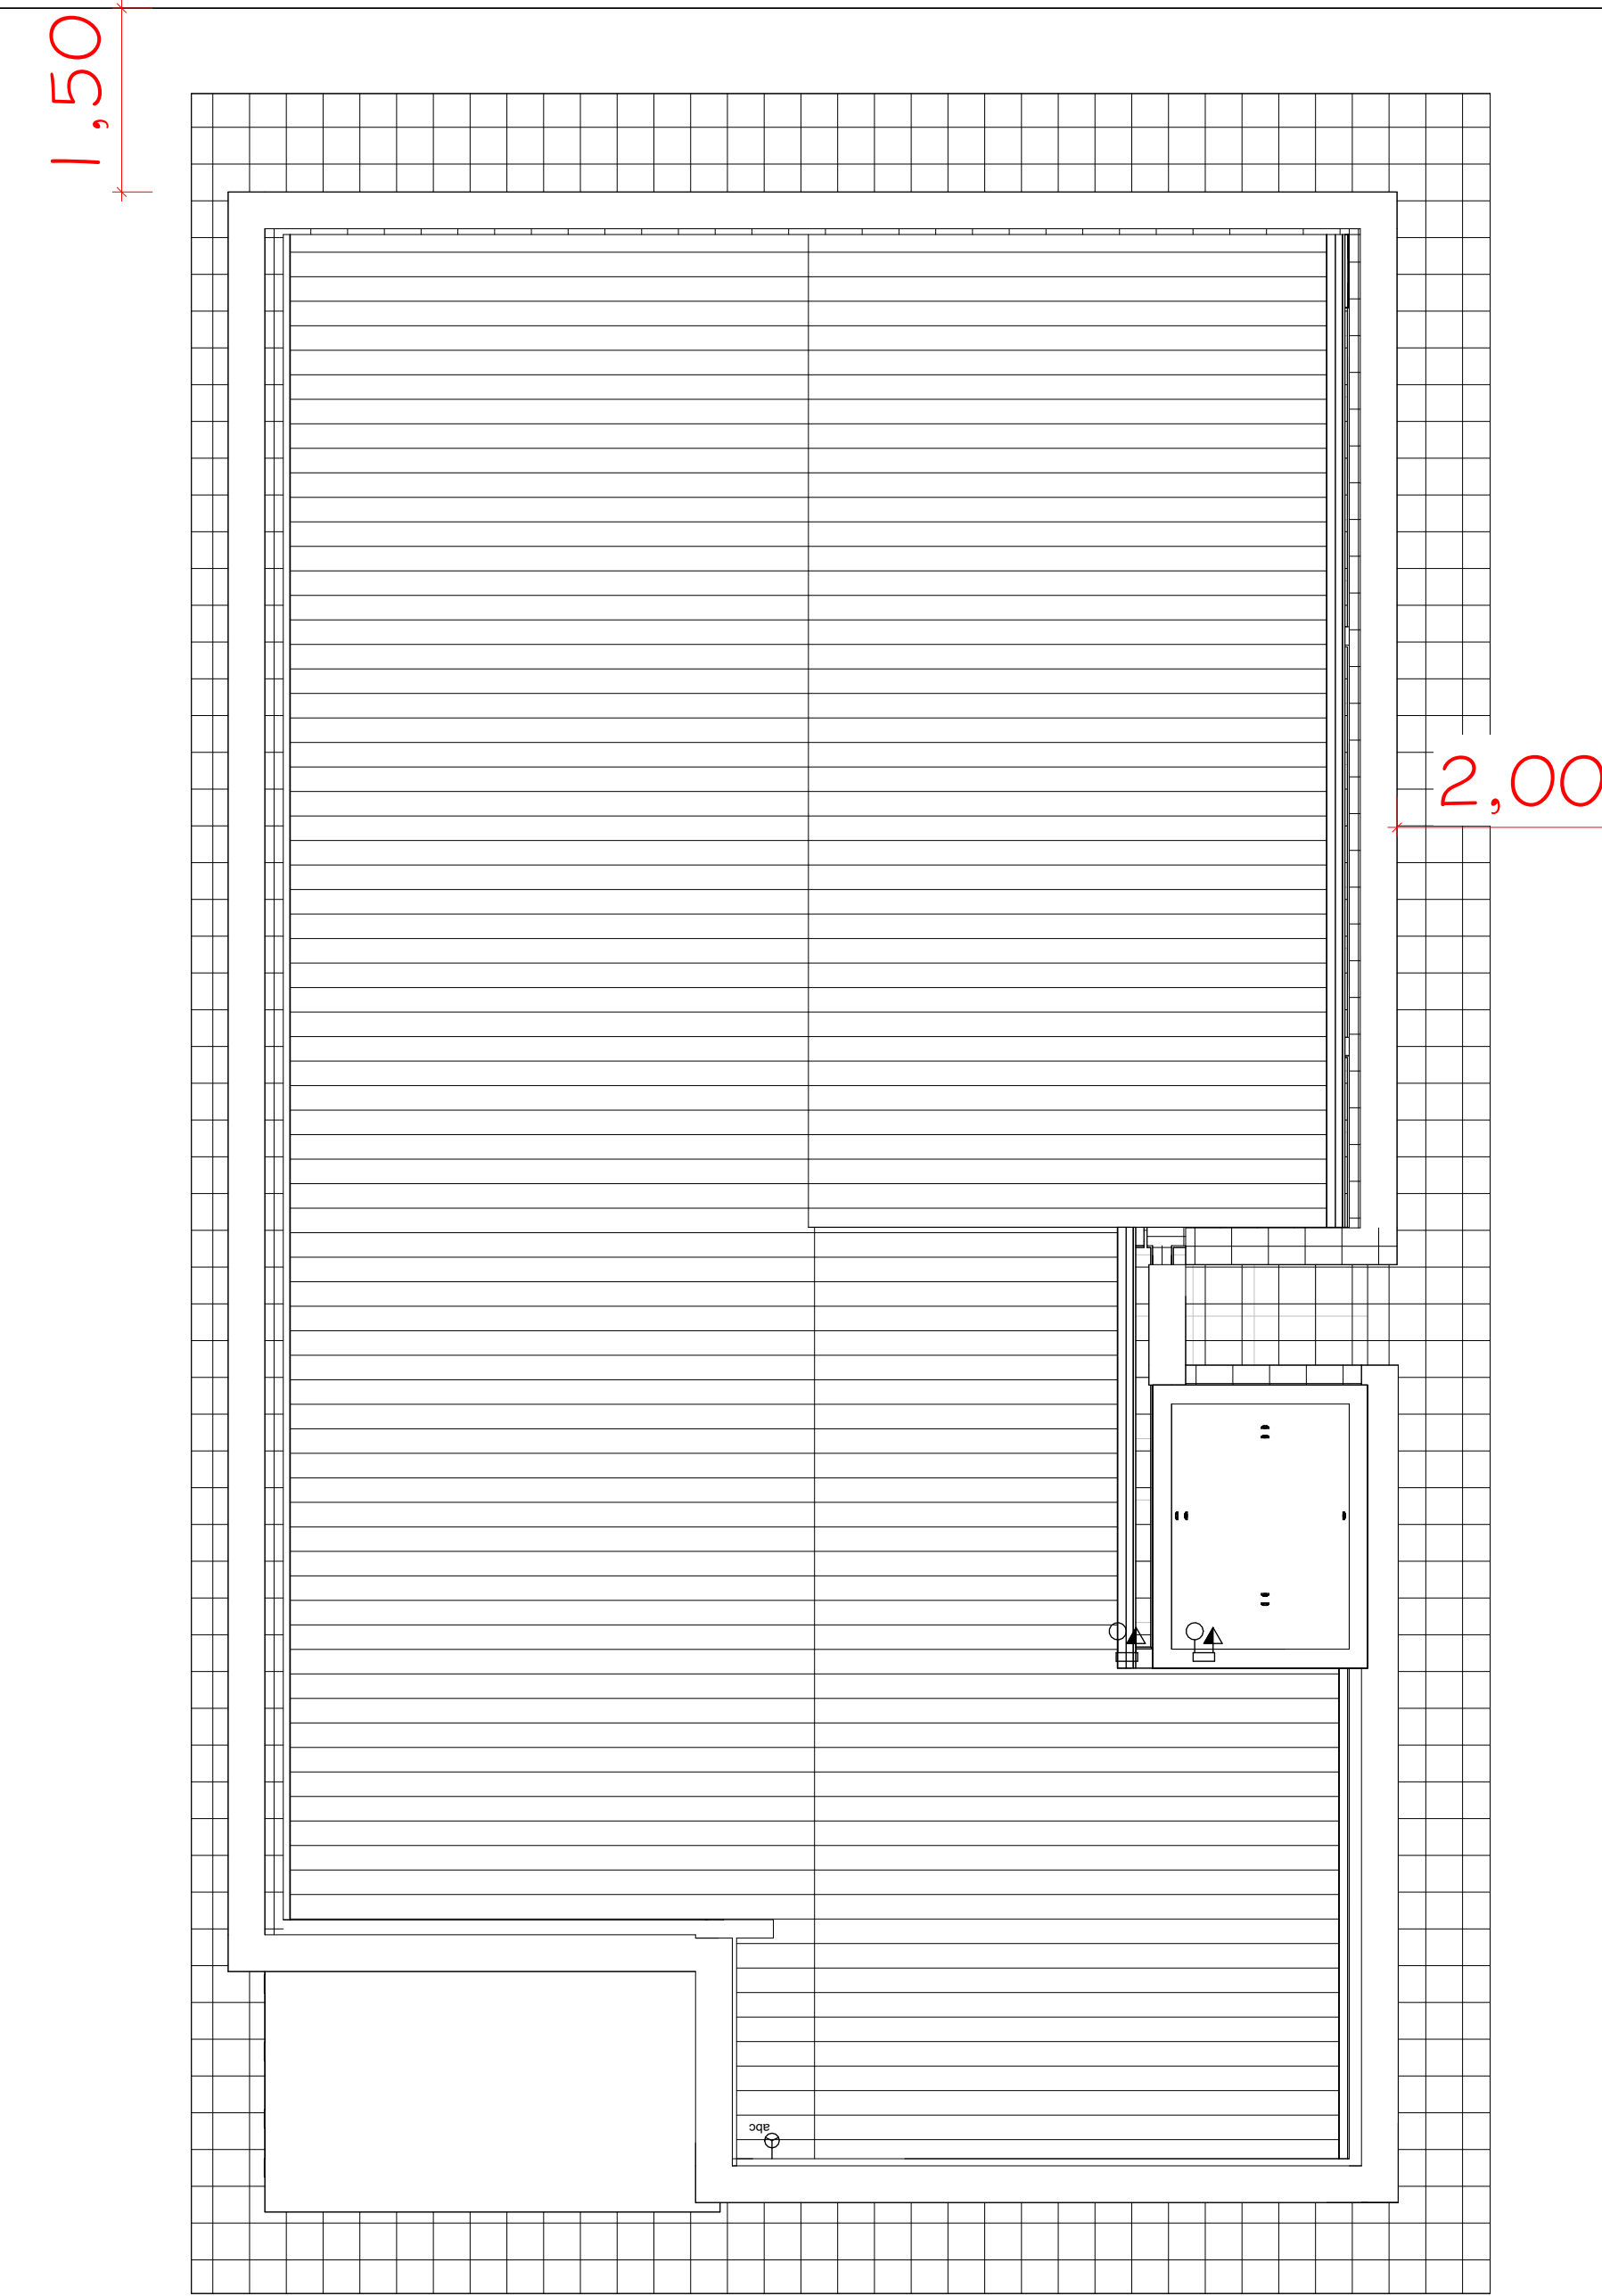

UNIDADE CRAS

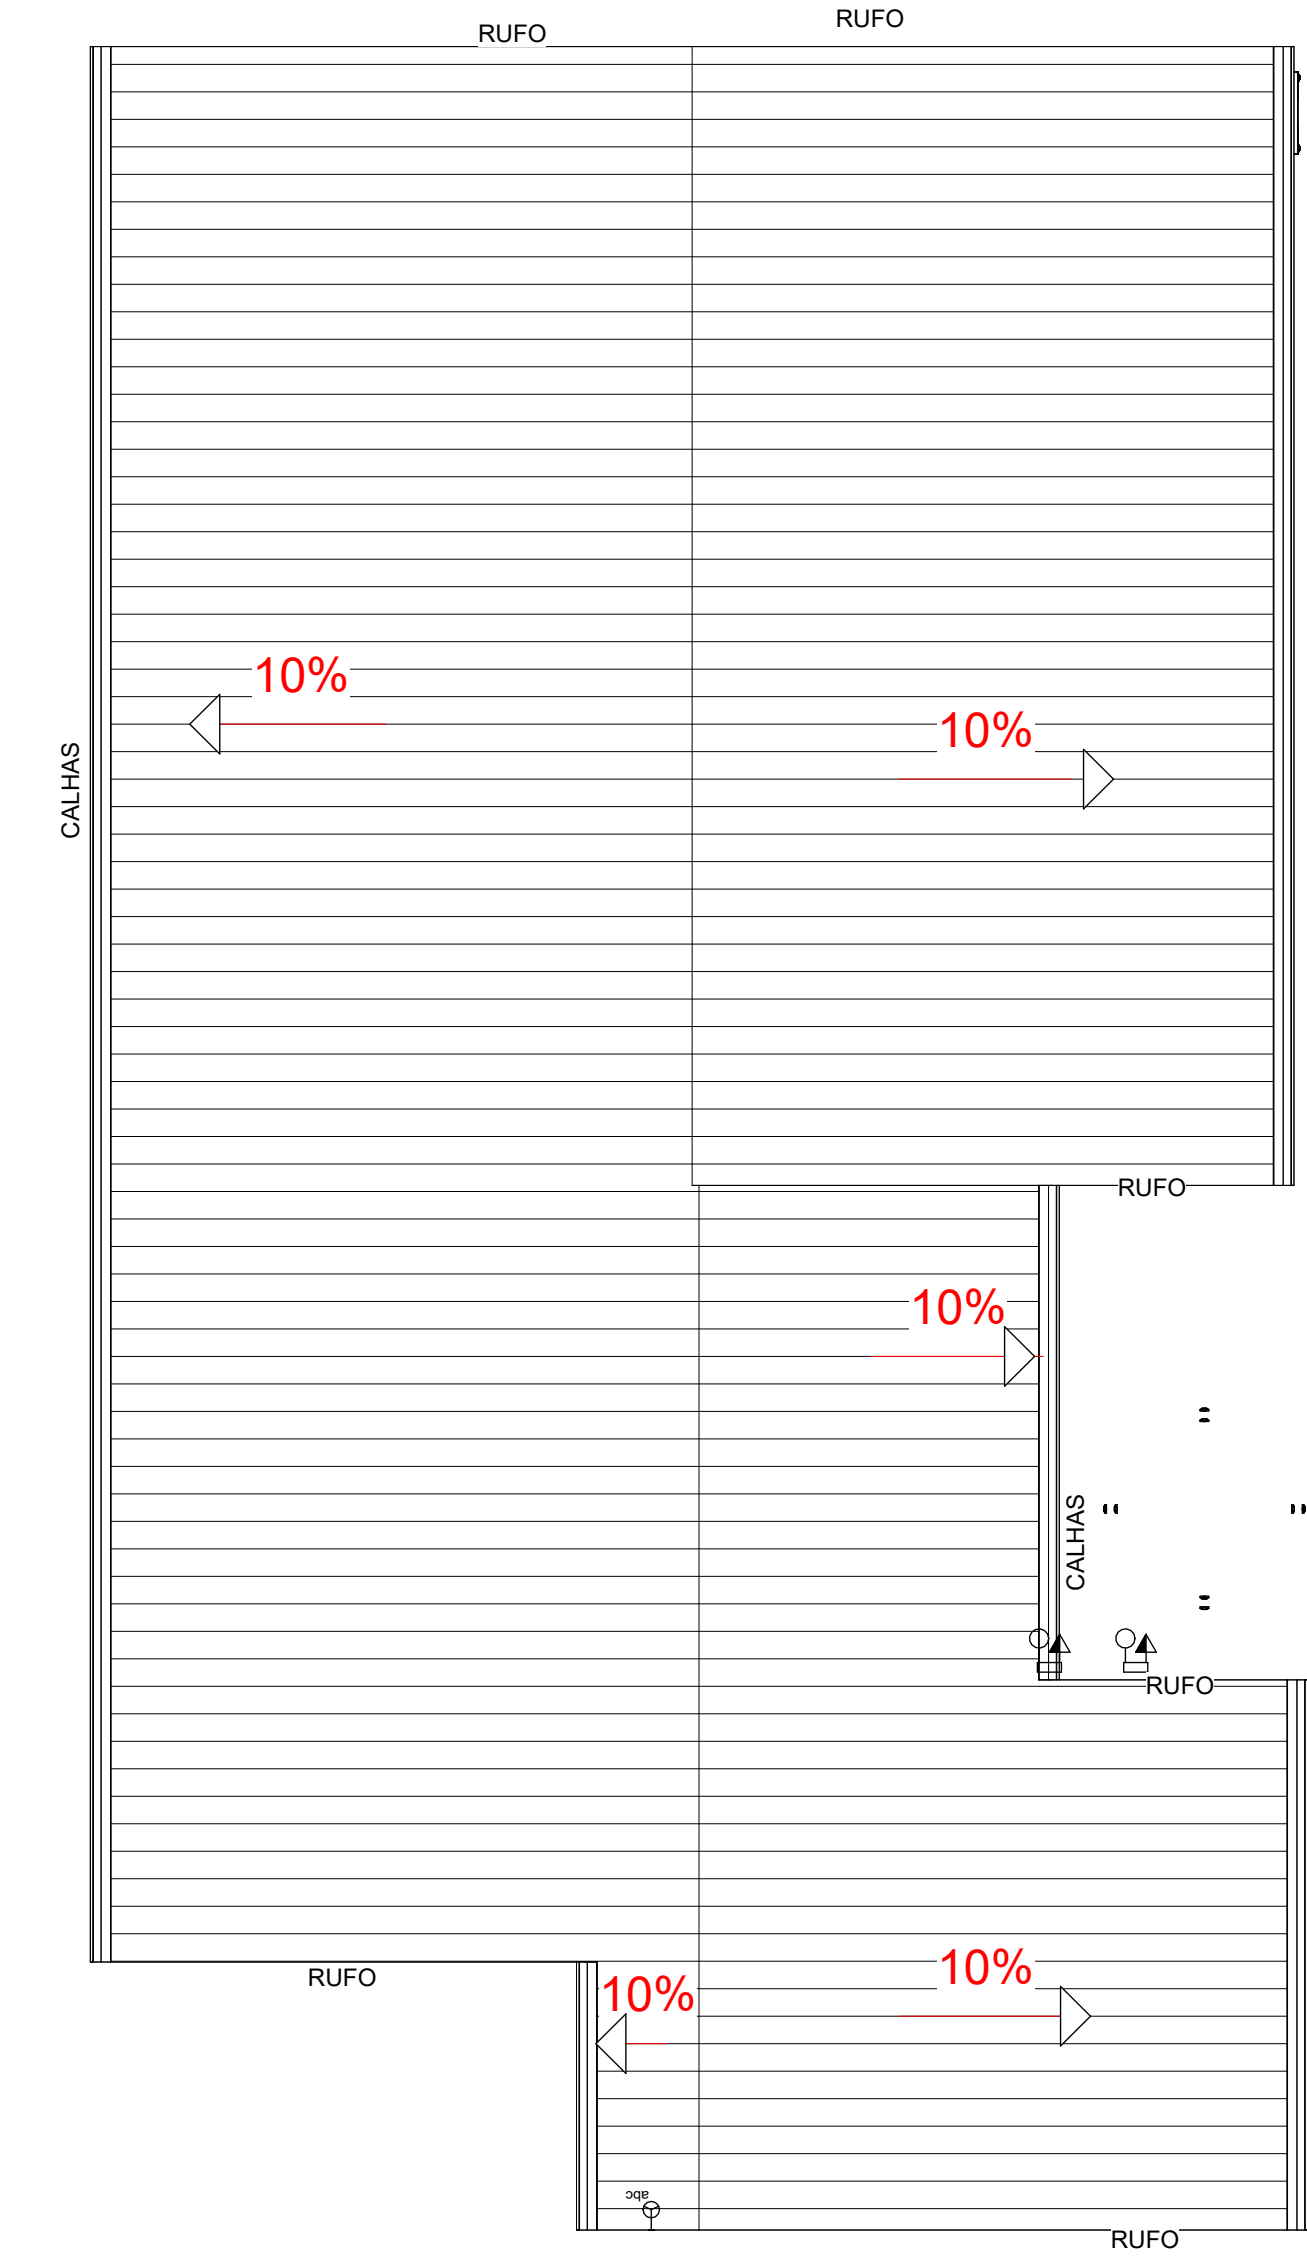

LEGENDA

- PAREDE DE MADEIRA SIMPLES
- PAREDE DE MADEIRA DUPLADA
- PAREDE EXTERNA DE ALVENARIA
- PAREDE INTERNA DE ALVENARIA
- PAREDE INTERNA DE ALVENARIA COM REVESTIMENTO CERÂMICO 1 LADO
- PAREDE INTERNA DE ALVENARIA COM REVESTIMENTO CERÂMICO 2 LADO

PAREDE
1 - 25

1 LOCAÇÃO
1 : 50

2 TELHADO
1 : 50



PROPRIETÁRIO:
ENGENHEIRO:

SECRETARIA DE ASSISTÊNCIA SOCIAL		v. 1
PROPRIETÁRIO: PREFEITURA MUNICIPAL DE RIO RUFINO		Nº de Planta
SITIO: Rua Jose Oselame		05/06
TÍTULO: DETALHES		
ENGENHEIRO(A): Eng. MAURO BILL SILVA BARBOSA	CREA: CREA-SC 183130-1	
FORMA Como Indicado	ÁREA: 80,00 m²	DESENHO: Mauro Bil S Barbosa
CONTÉUDO: 1- Arquitetônico 2- Cortes 3- Elevações	4- 3D - QrCode 5- Ambientes 6- Detalhes 7- Locação	8- Situação 9- Telhado

28/06/2023 10:25:30