




1 Section 0  
1 : 25

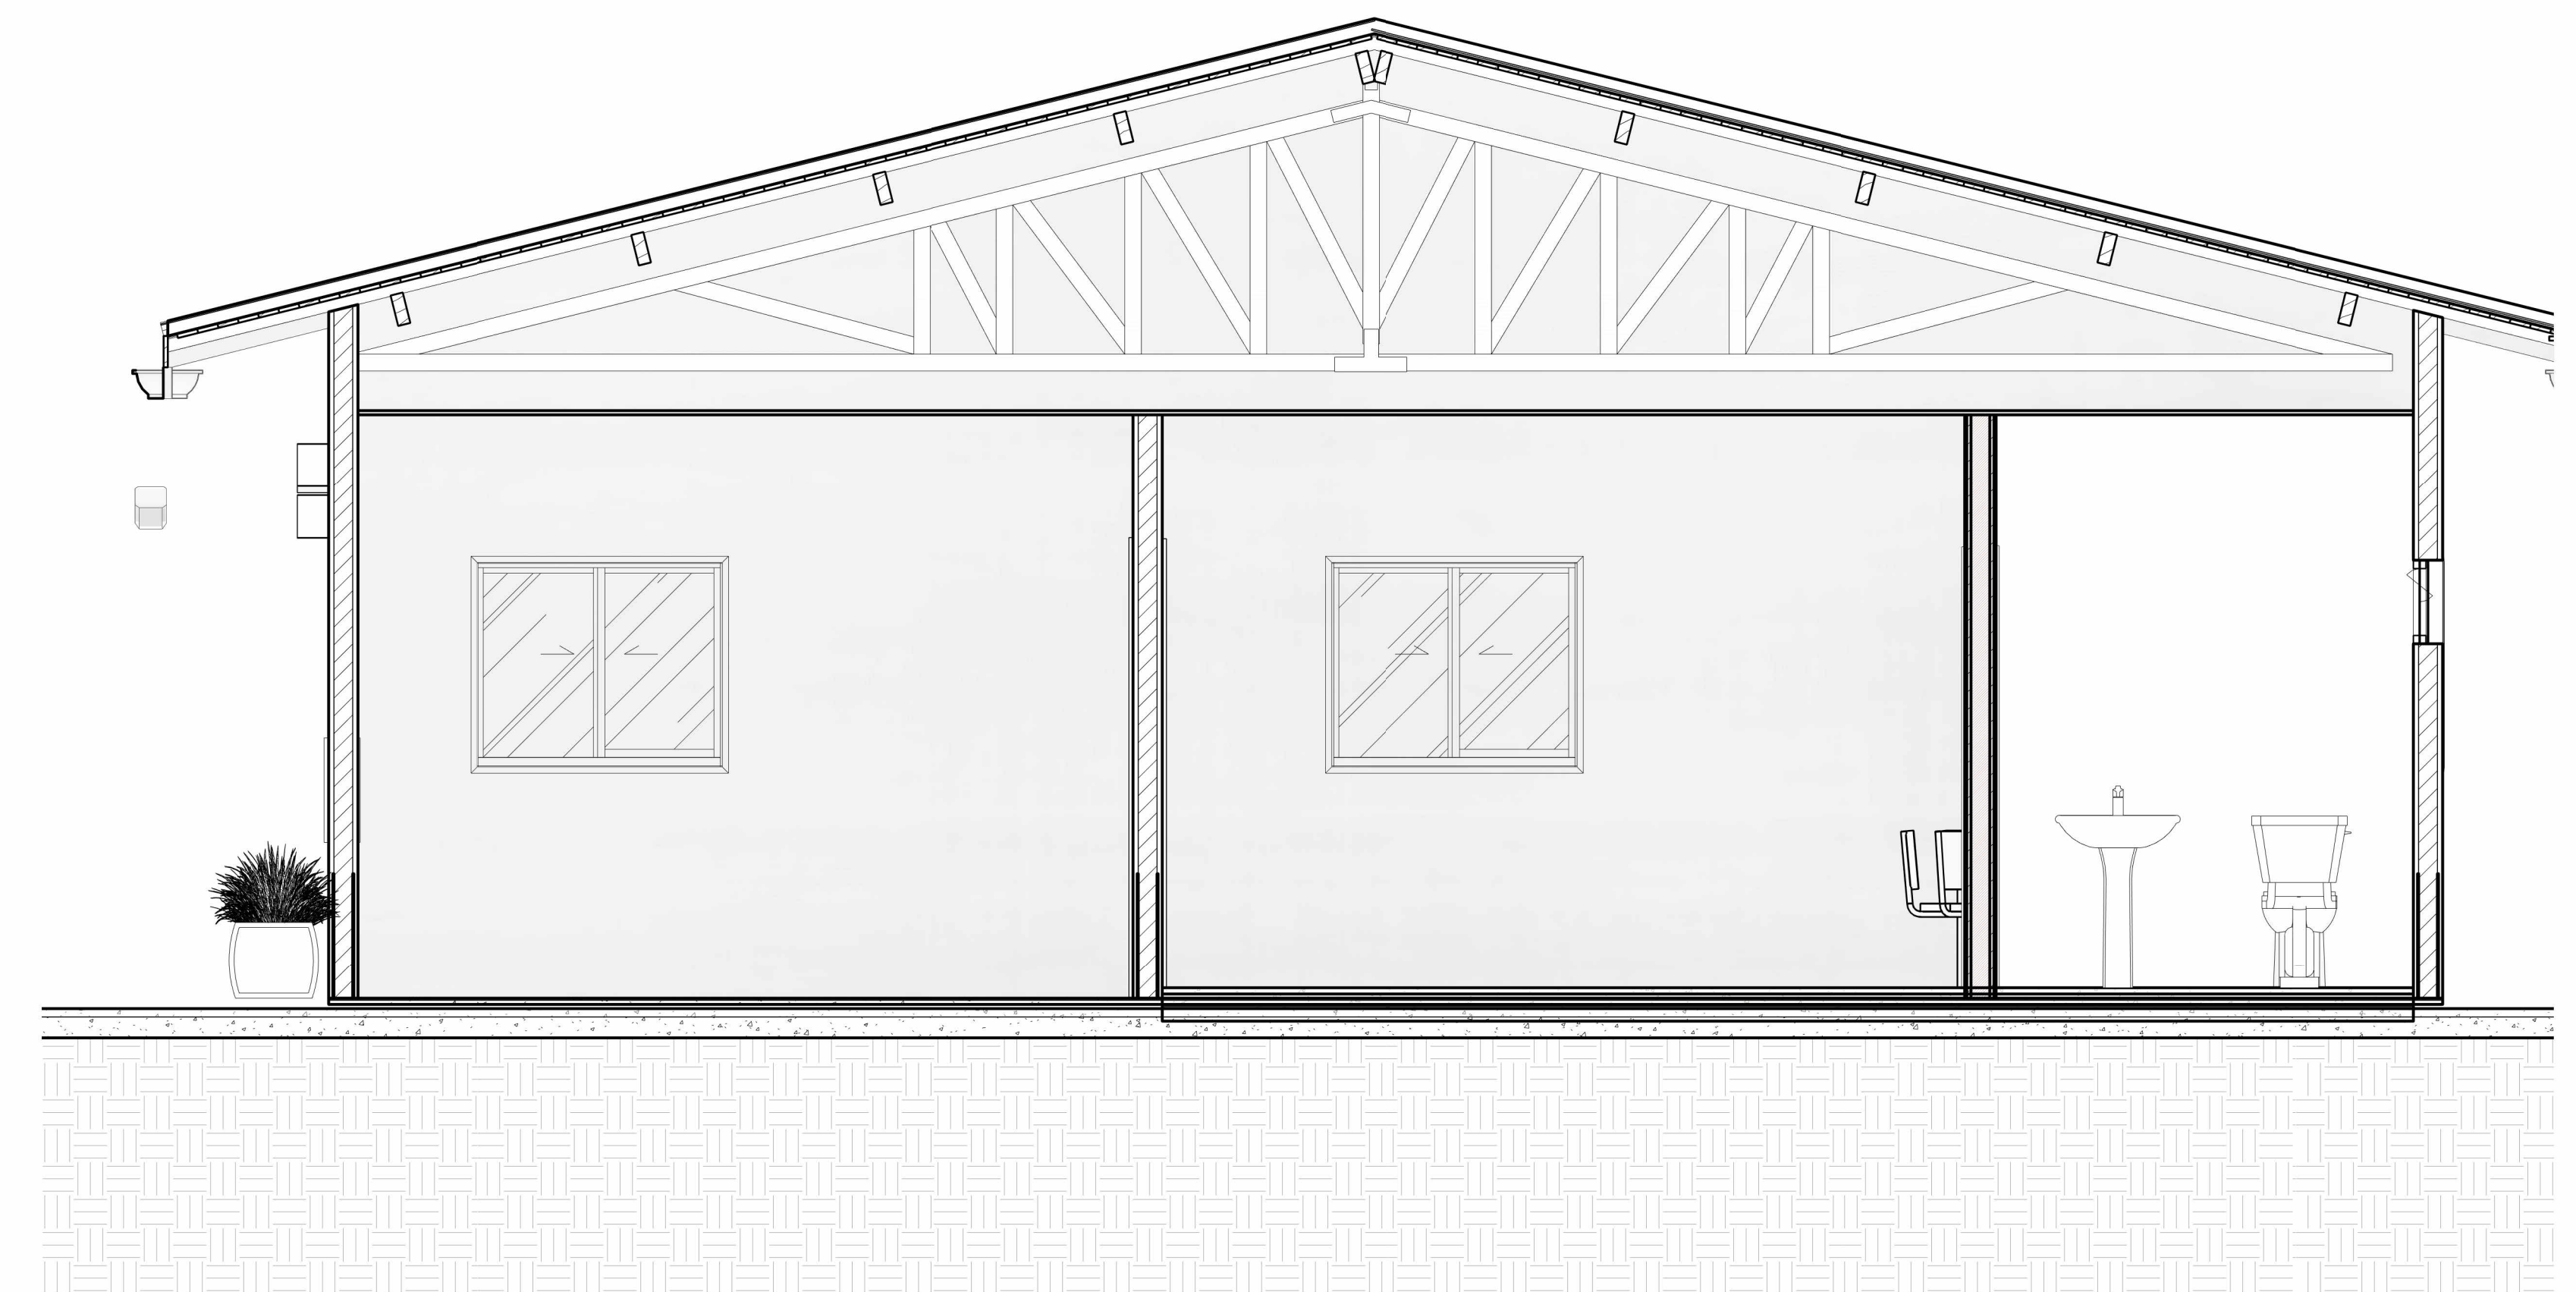


5 Section 4  
1 : 25

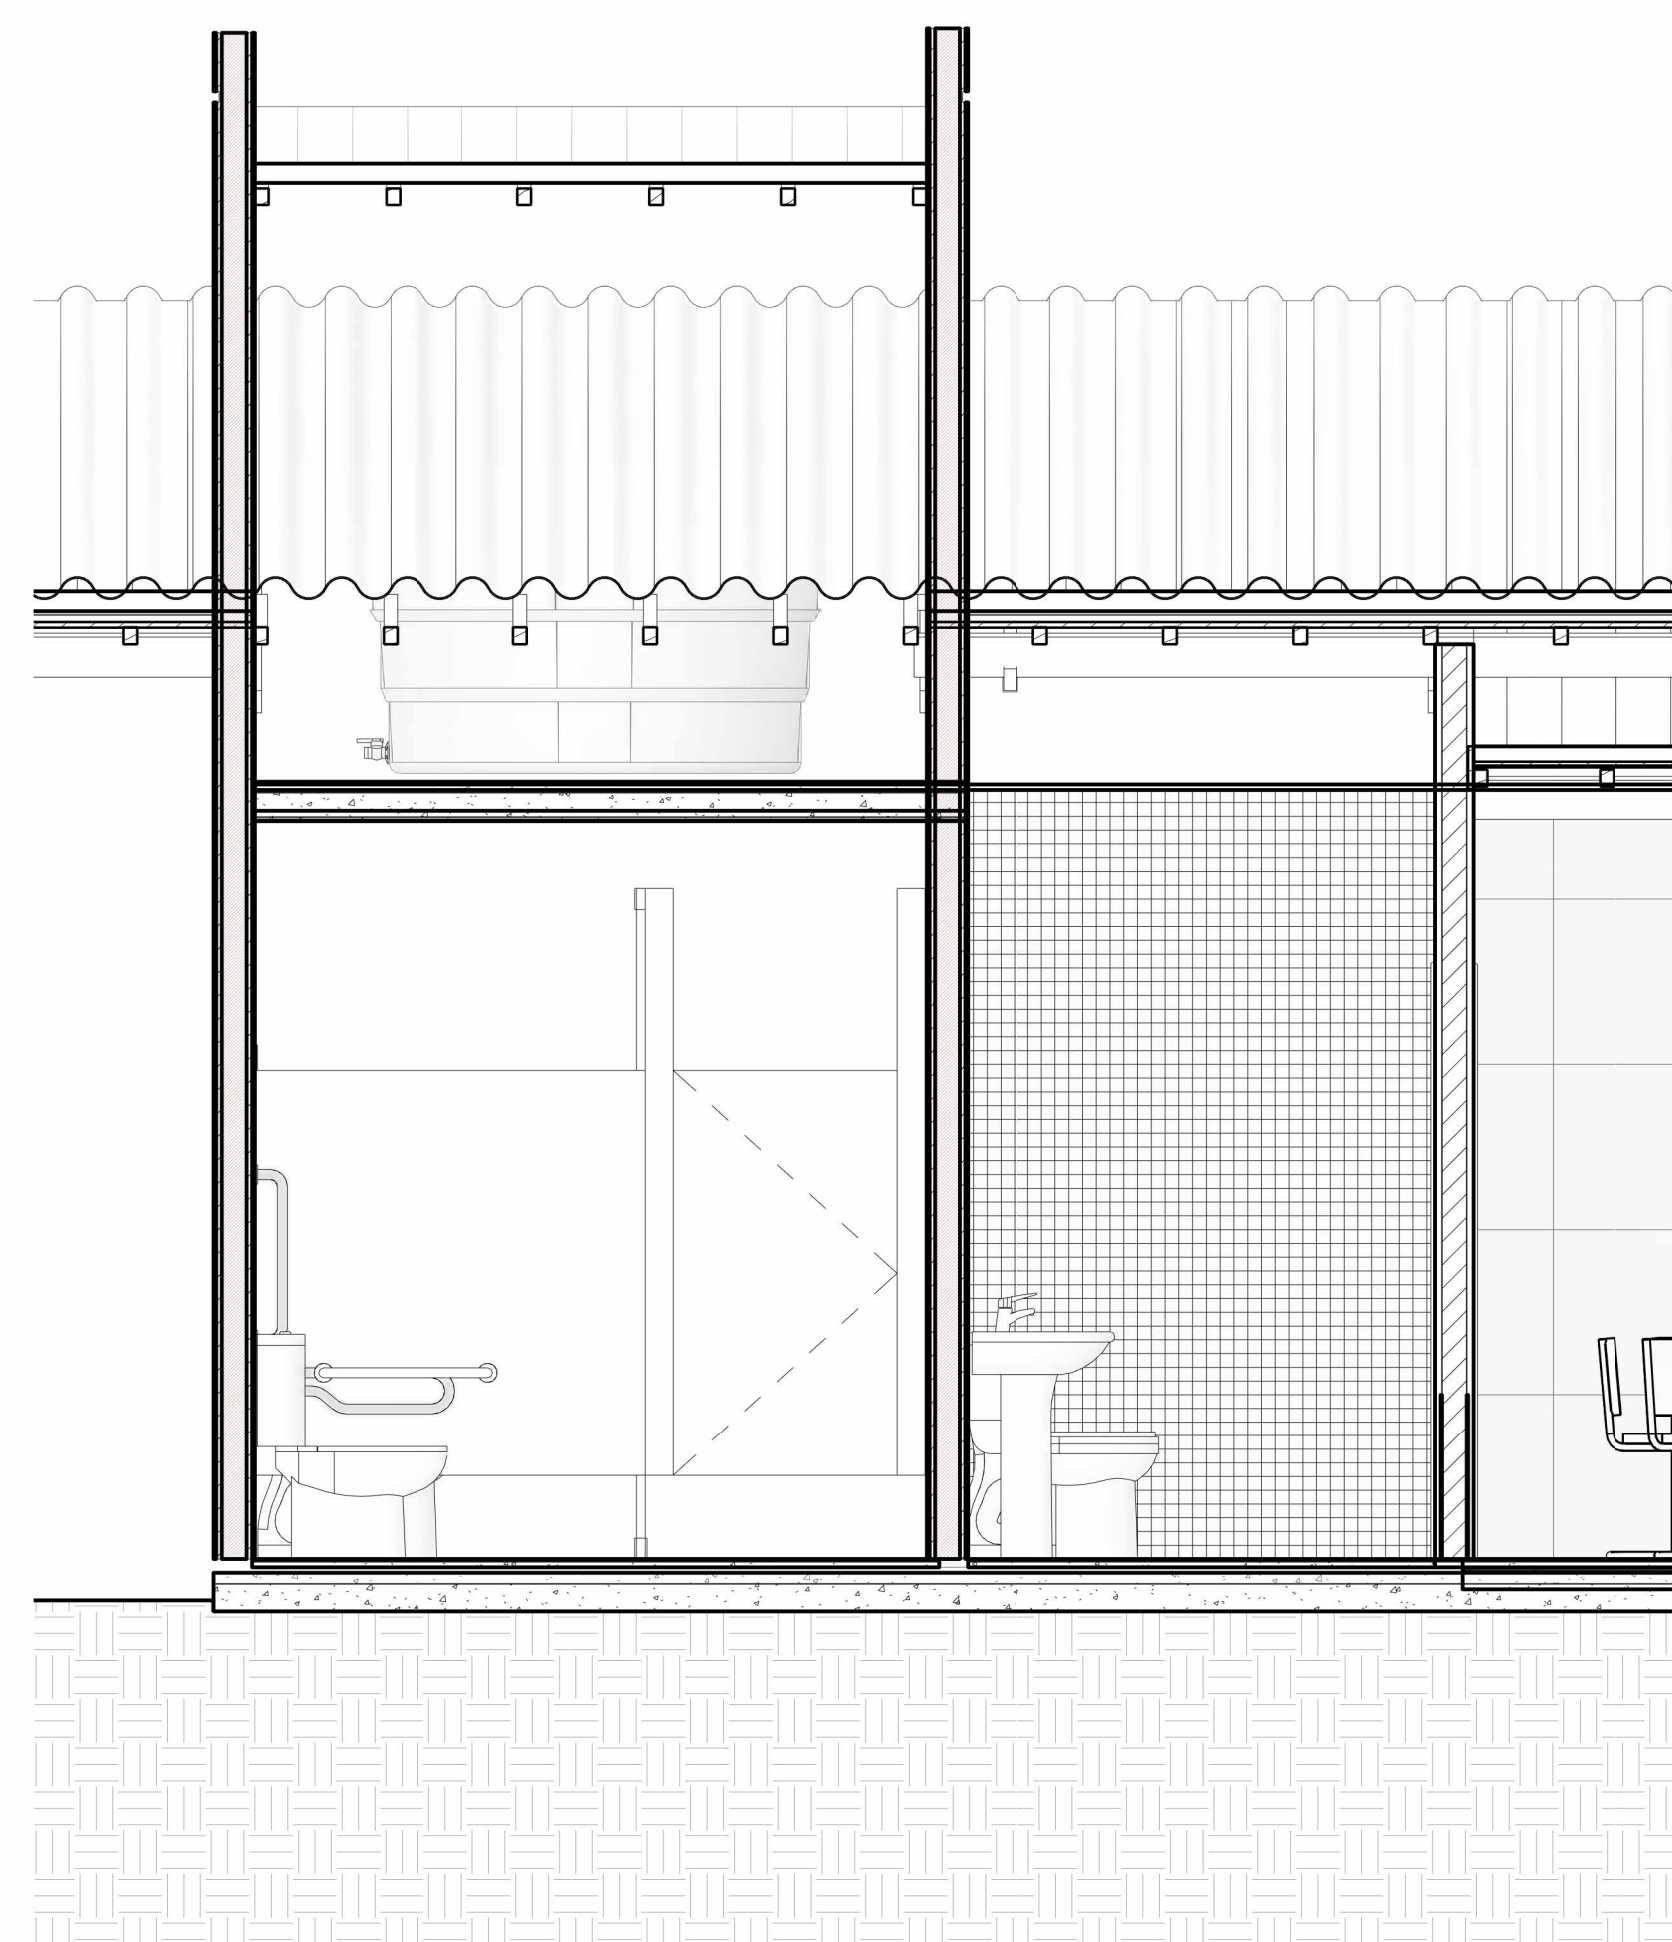

2 Section 1  
1 : 25

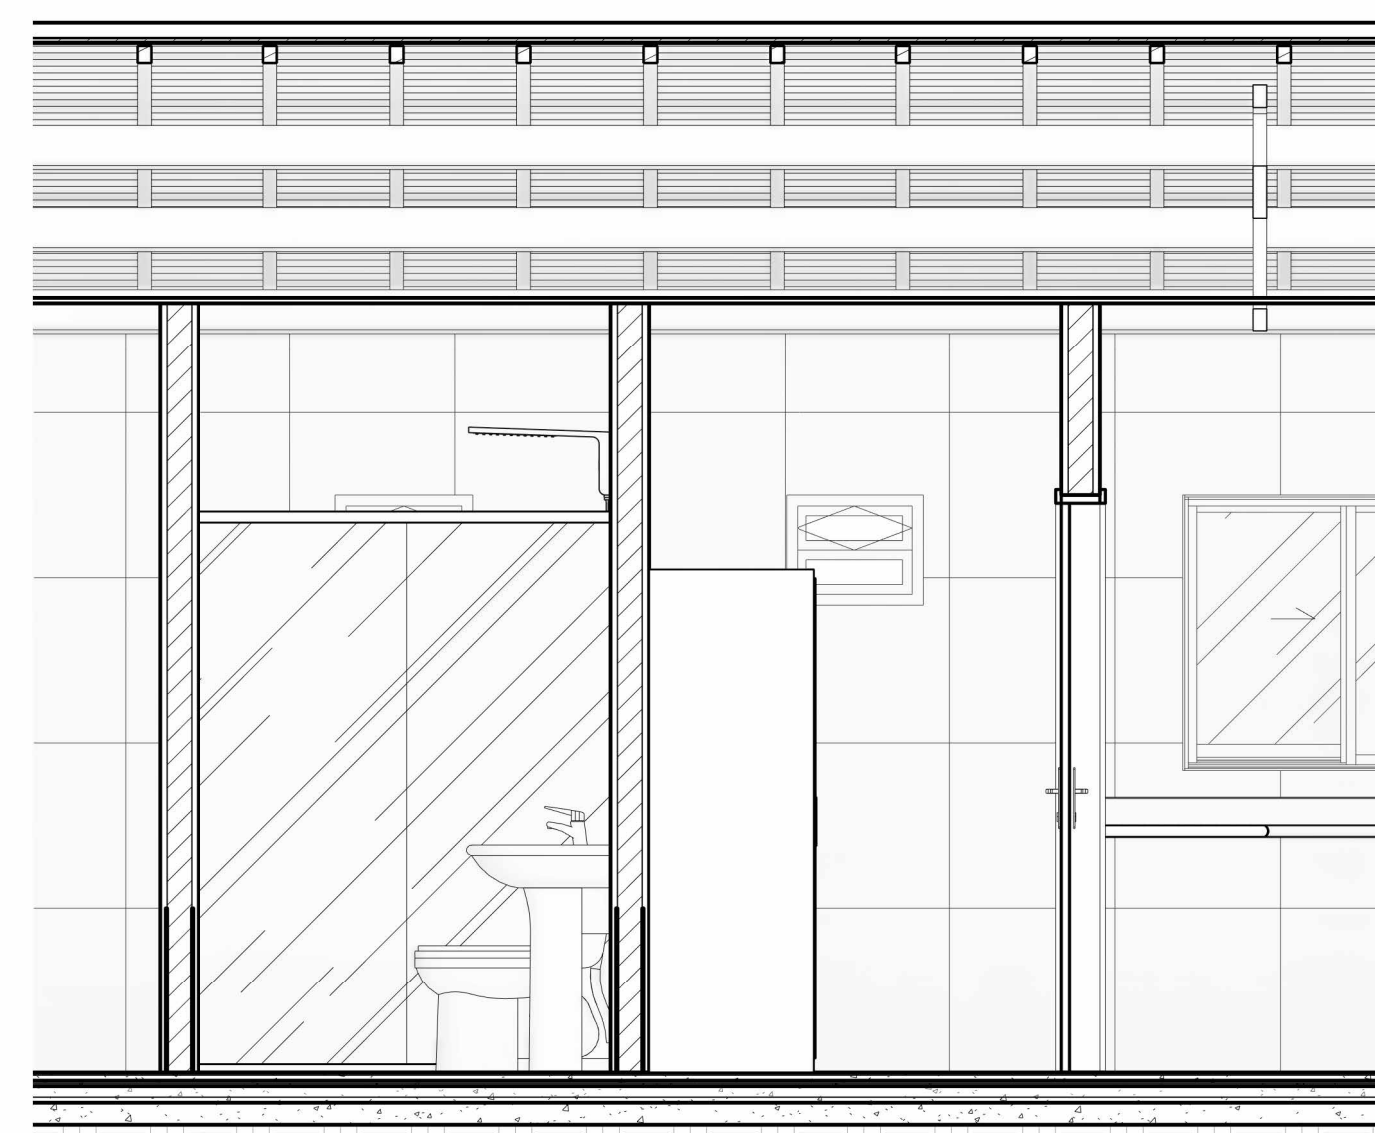

3 Section 2  
1 : 25

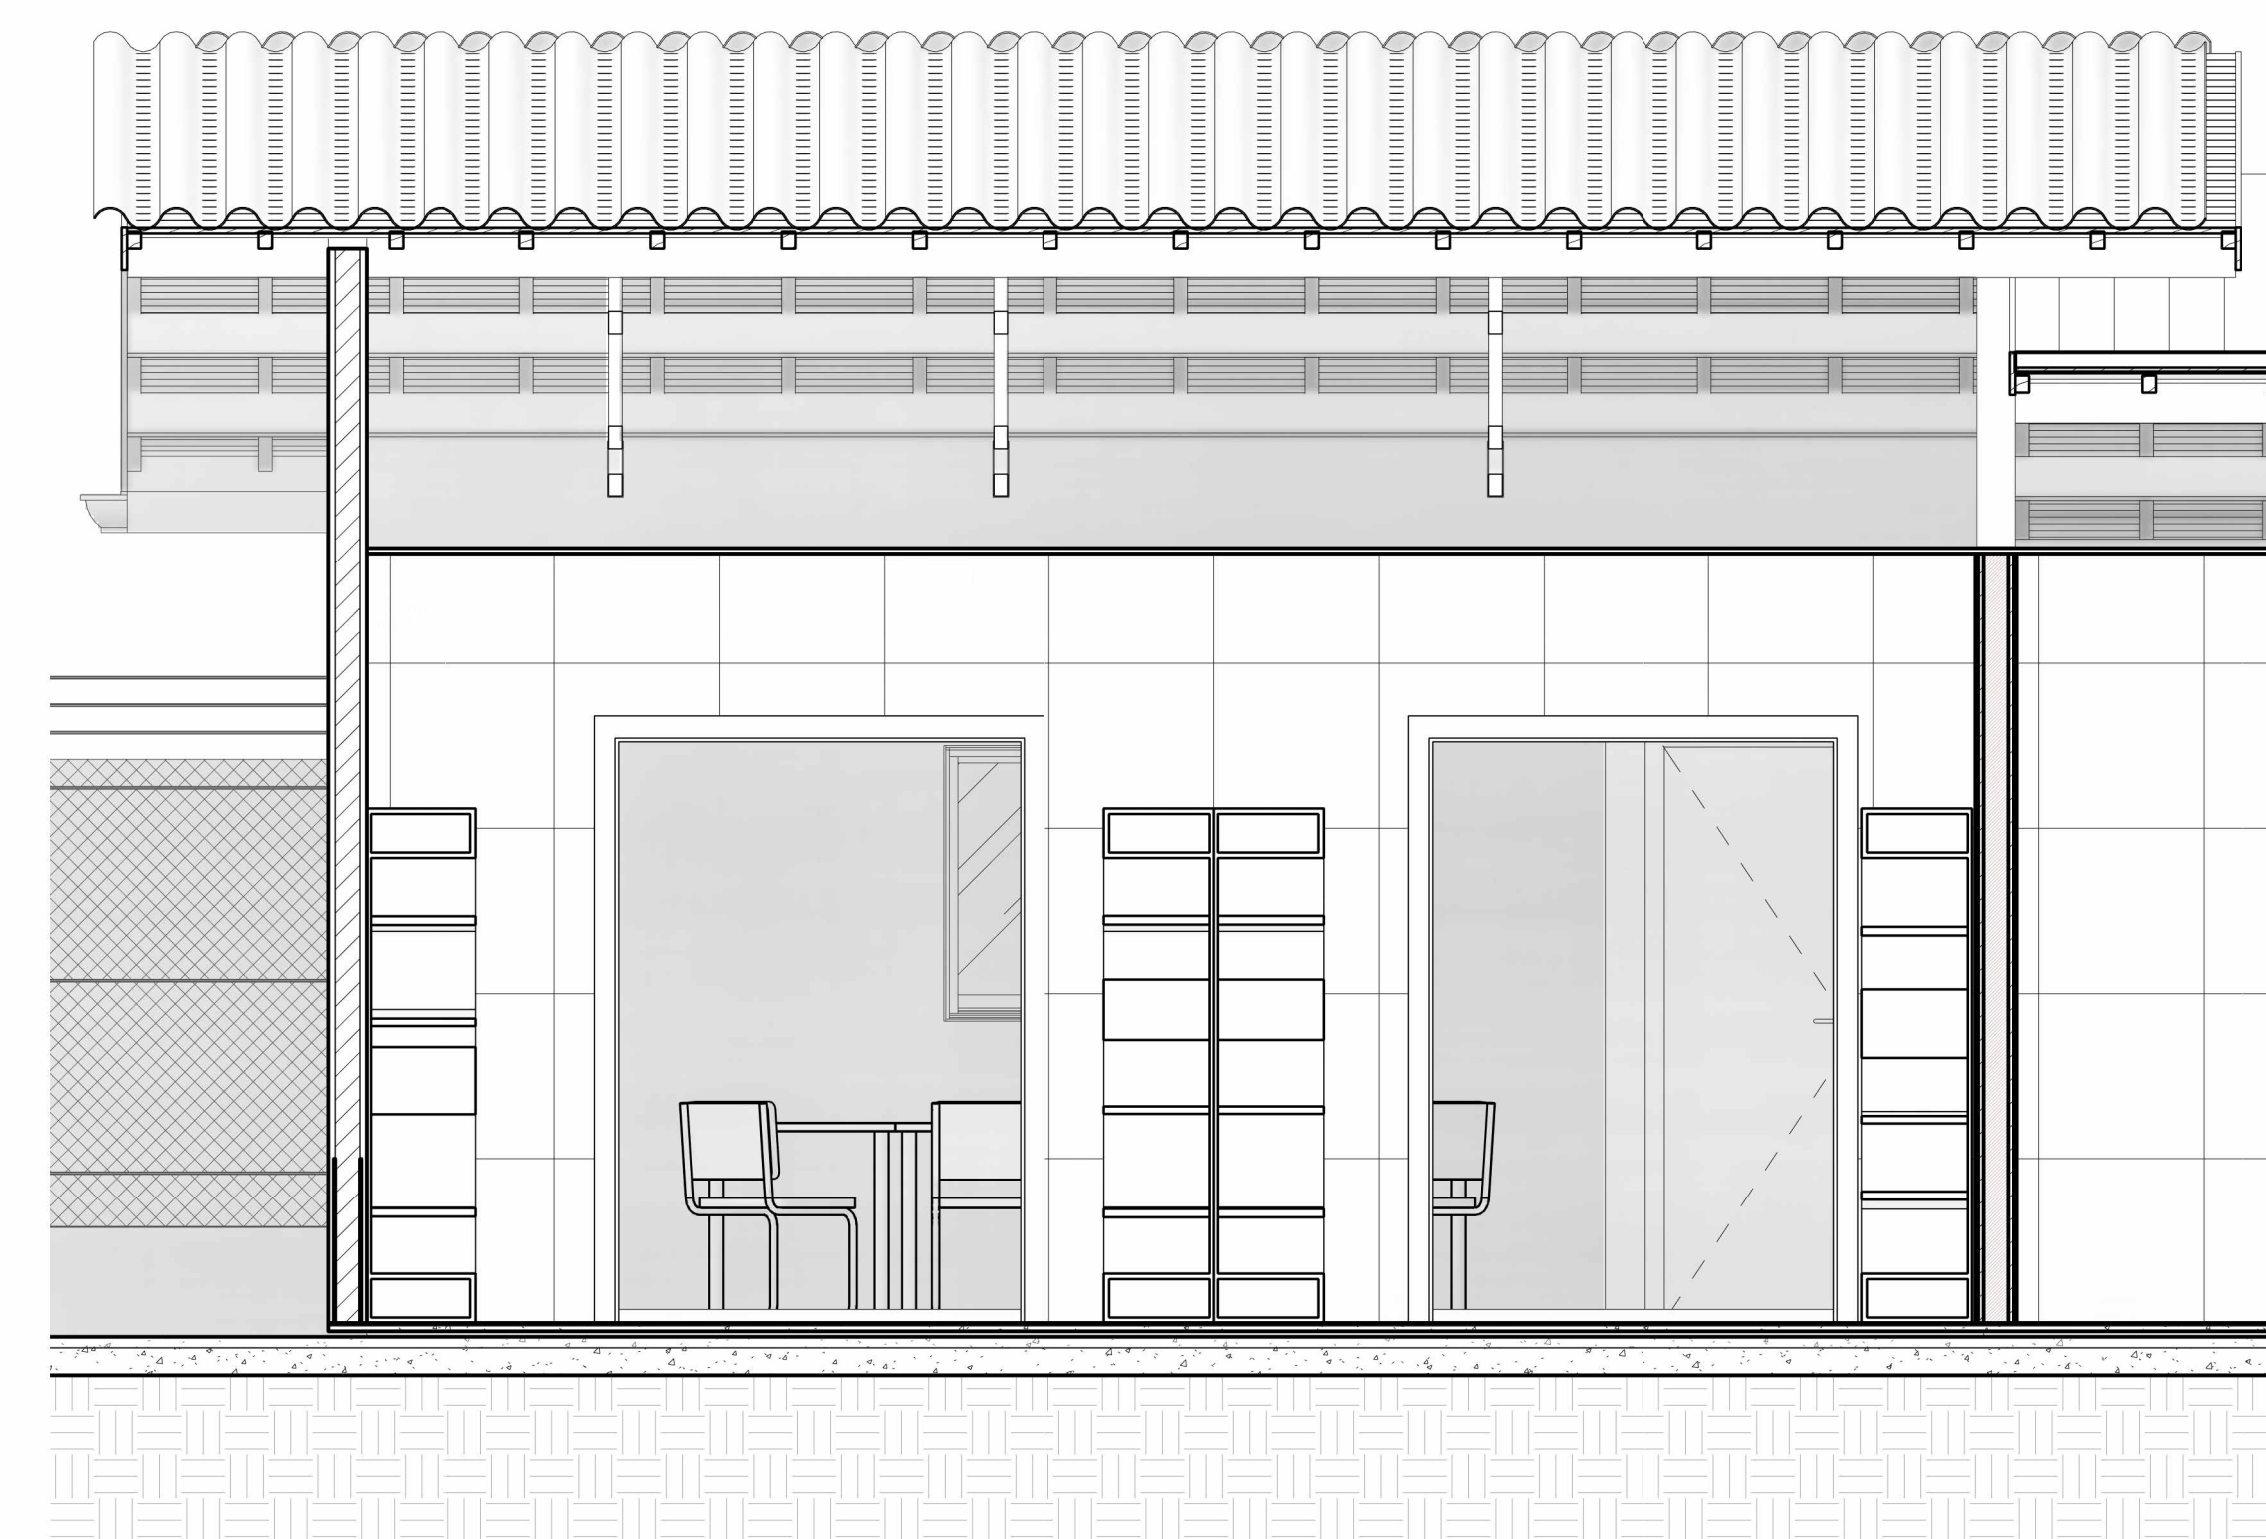

4 Section 3  
1 : 25



PROPRIETÁRIO:

ENGENHEIRO

REFORMA ESCOLA		v. 1	
PROPRIETÁRIO:	PREFEITURA DE RIO RUFINO	Nº de Planta	
SITIO:	DIVINO ESPÍRITO SANTO	02/01	
TÍTULO:	CORTES		
ENGENHEIRO(A):	Eng. MAURO BILL SILVA BARBOSA	CREA:	SC 183130-1
ESCALA:	1 : 25	ÁREA:	374,05 m²
DESENHO:	Mauro Bill S Barbosa		
CONTÉUDO:	1- Arquitetônico	4- 3D - QrCode	8- Situação
2- Cortes	3- Elevações	5- Ambientes	9- Telhado
		6- Detalhes	
		7- Locação	

12/06/2023 16:20:41