



1 FACHADA FRONTAL
1 : 50

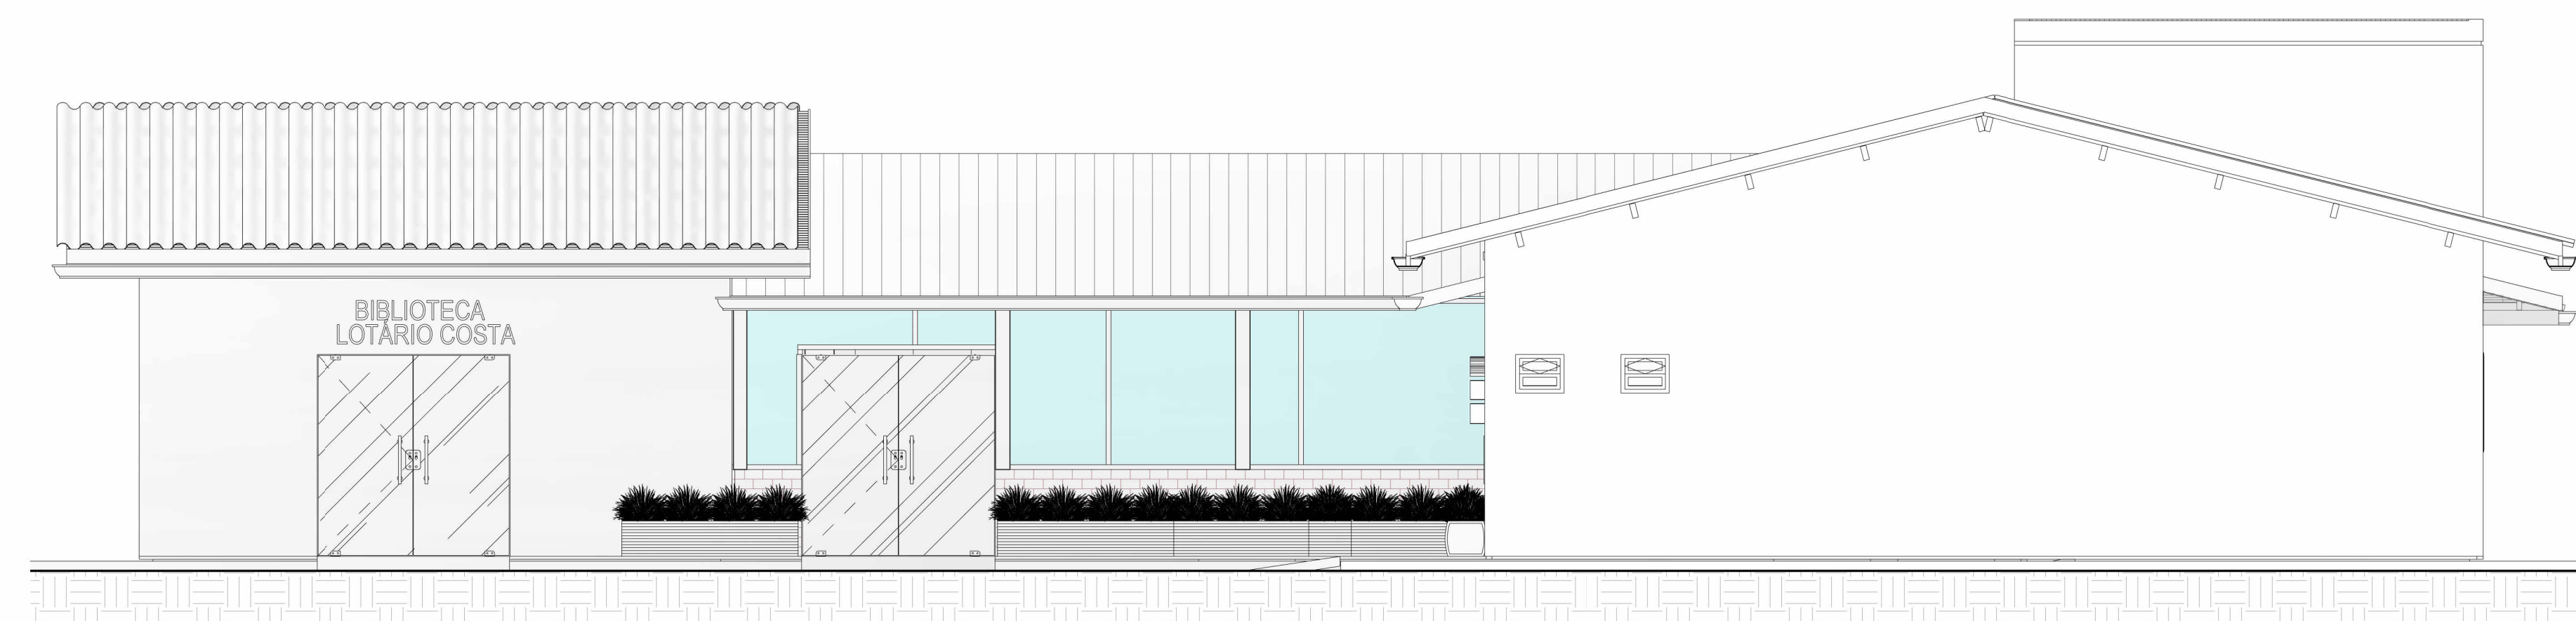


2 FACHADA DIREITA
1 : 50



3 FACHADA POSTERIOR
1 : 50

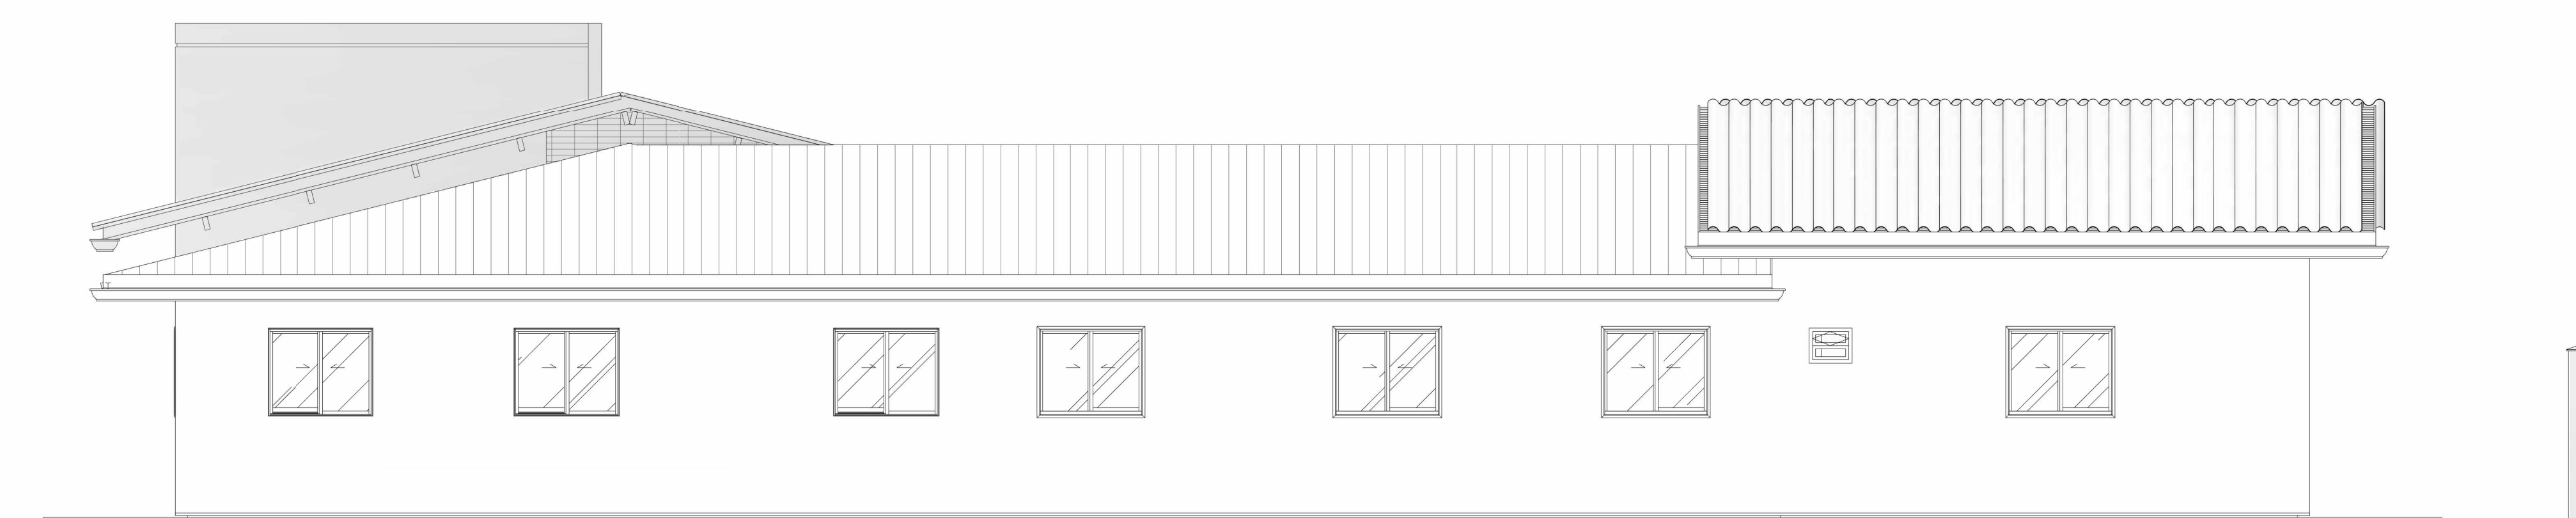

4 FACHADA ESQUERDA
1 : 50

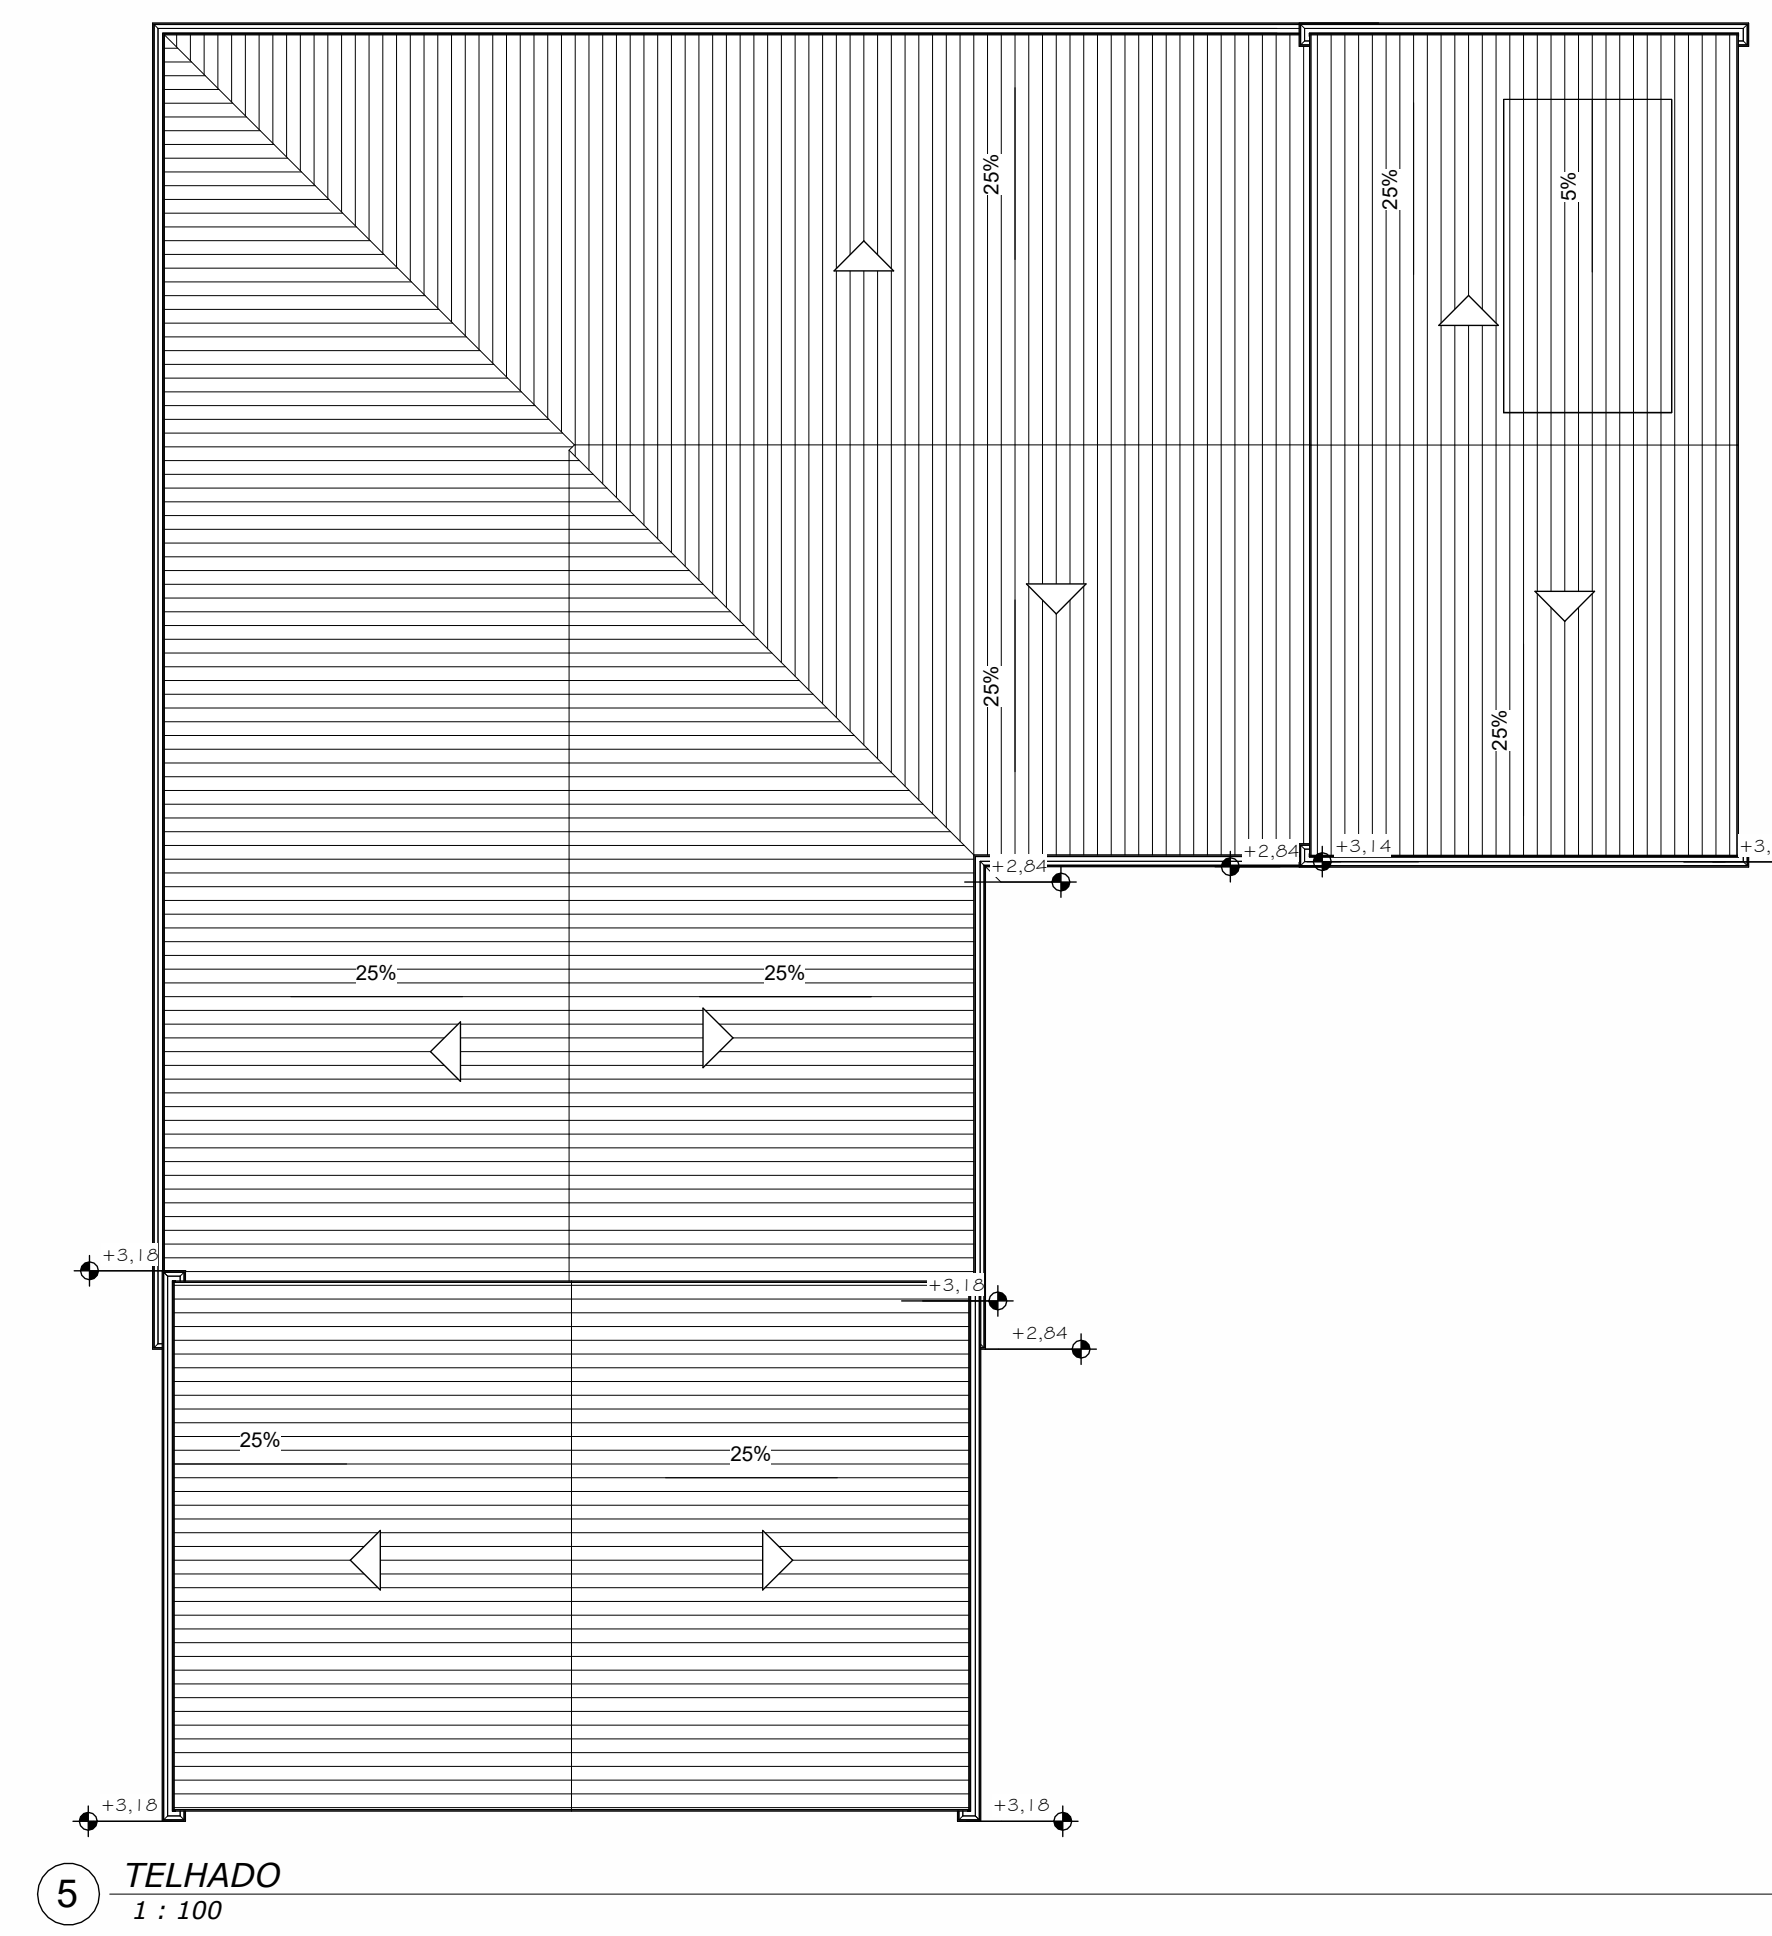

5 TELHADO
1 : 100



PROPRIETARIO:

ENGENHEIRO

REFORMA ESCOLA		v. 1
PROPRIETARIO:	PREFEITURA DE RIO RUFINO	Nº de Planta
SITO:	DIVINO ESPIRITO SANTO	03/01
TITULO:	ELEVAÇÕES	
ENGENHEIRO(A):	Eng. MAURO BILL SILVA BARBOSA	CREA: CREA-SC 183130-1
FORMA Como Indicado	AREA: 374,05 m²	DESENHO: Mauro Bill S Barbosa
CONTEUDO:	1- Arquitectônico	4- 3D - QiCade
2- Cortes	3- Elevações	5- Ambientes
		6- Detalhes
		7- Locação
		8- Situação
		9- Telhado

12/06/2023 16:13:35