



1 (3D)

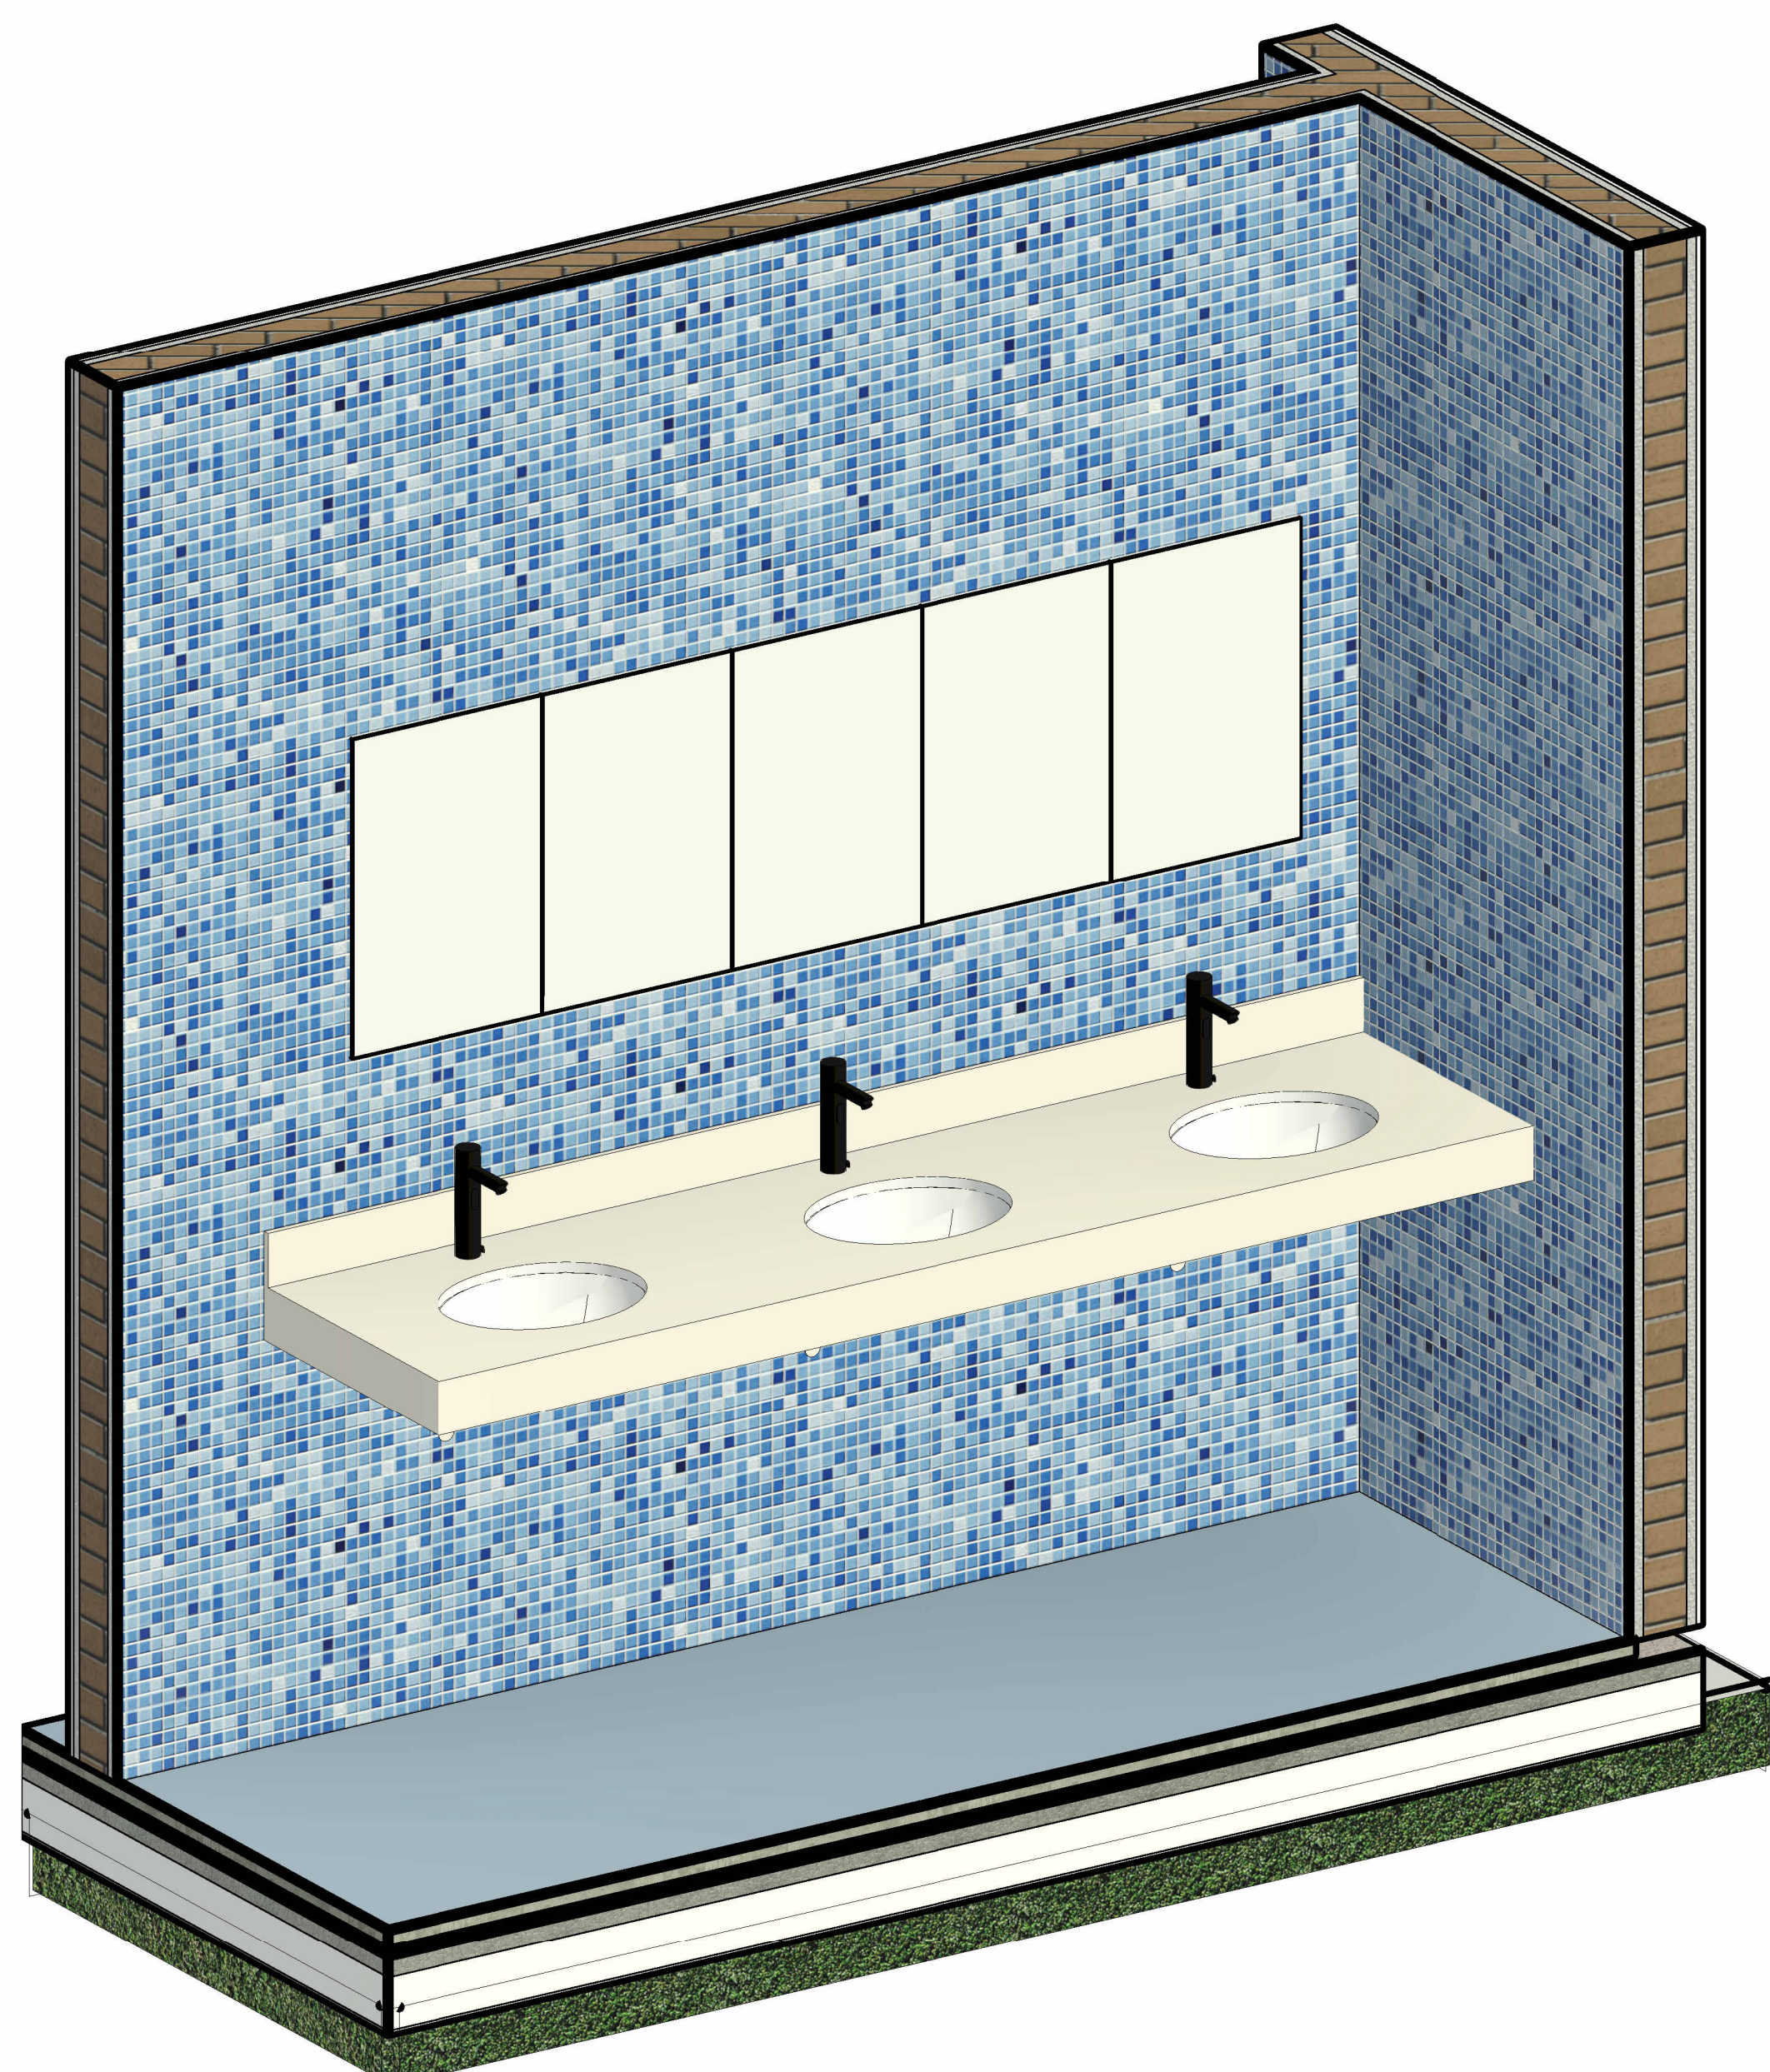

4 BANCADA MARMORE

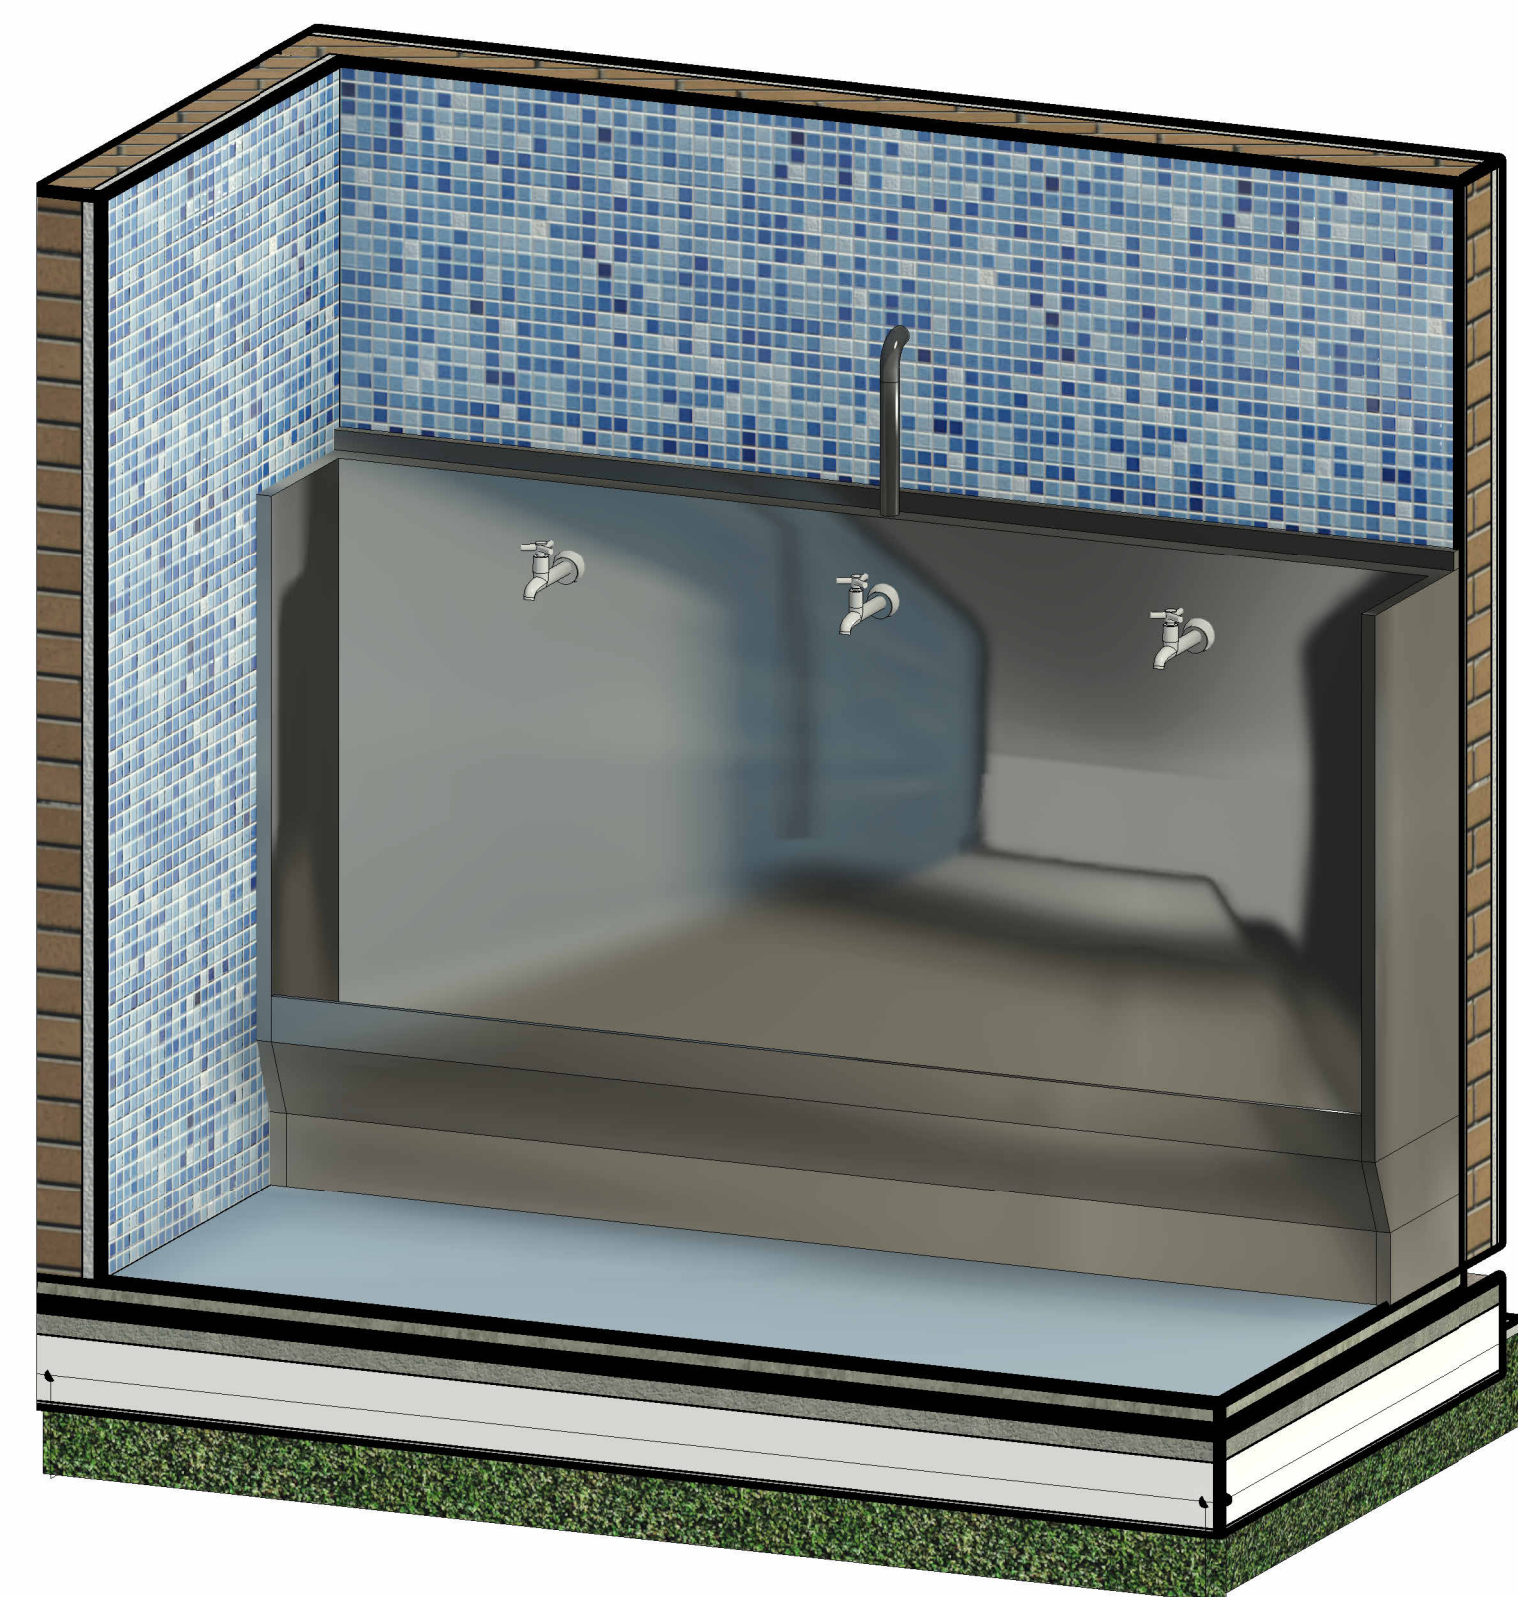

2 ESCOVODROMETRO DE INOX



3 CABINE DE GRANITO PORTA DE ALUMINIO BRANCO



PROPRIETARIO:



ENGENHEIRO

REFORMA ESCOLA		v. 1
PROPRIETARIO:	PREFEITURA DE RIO RUFINO	Nº de Planta
SITO:	DIVINO ESPIRITO SANTO	04/01
TITULO:	3D	
ENGENHEIRO(A):	Eng. MAURO BILL SILVA BARBOSA	CREA:
		CREA-SC 183130-1
ESCALA:	AREA:	DESENHO:
	374,05 m²	Mauro Bill S Barbosa
CONTÉUDO:	4- 3D - QrCade	8- Situação
1- Arquiteônico	5- Ambientes	9- Telhado
2- Cortes	6- Detalhes	
3- Elevações	7- Locação	

12/06/2023 16:29:21