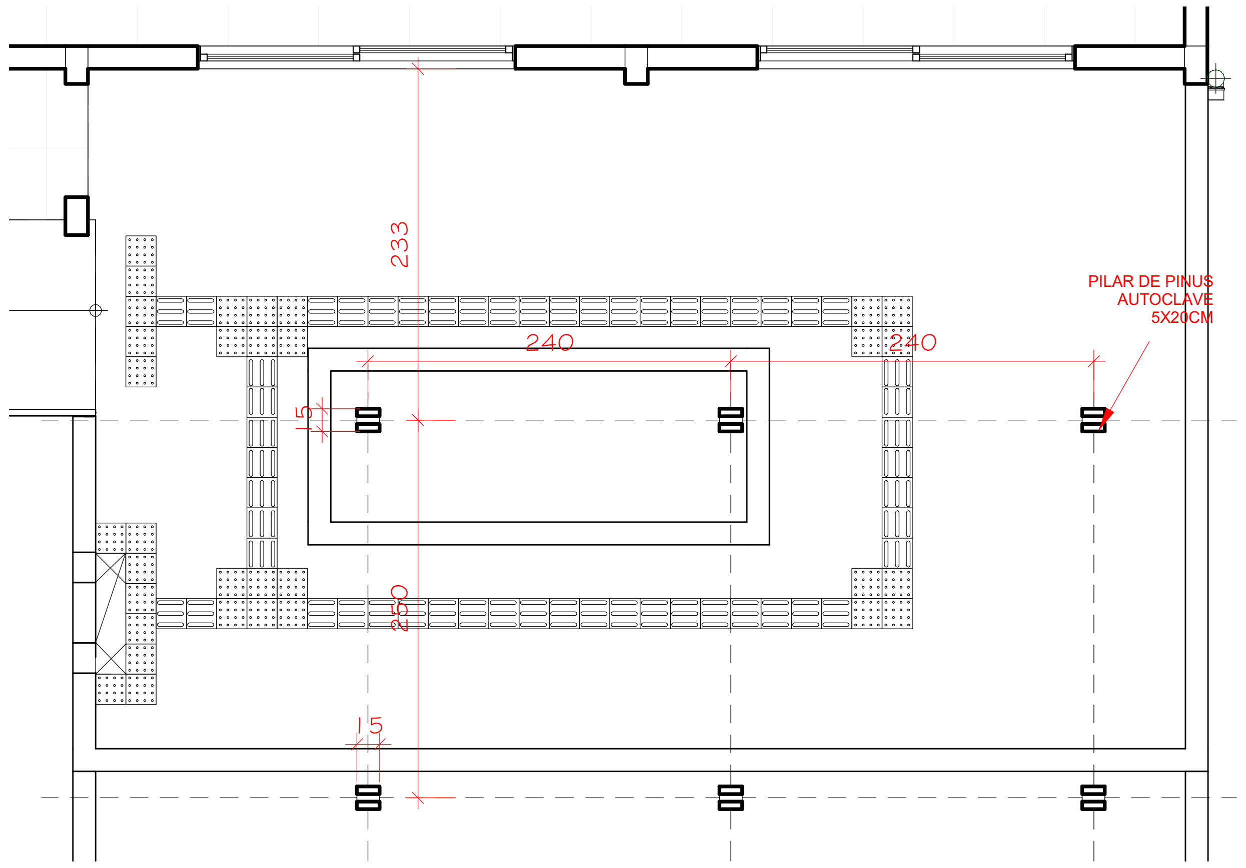

1 PLANTA BAIXA PERGOLADO
ESCALA 1 : 50

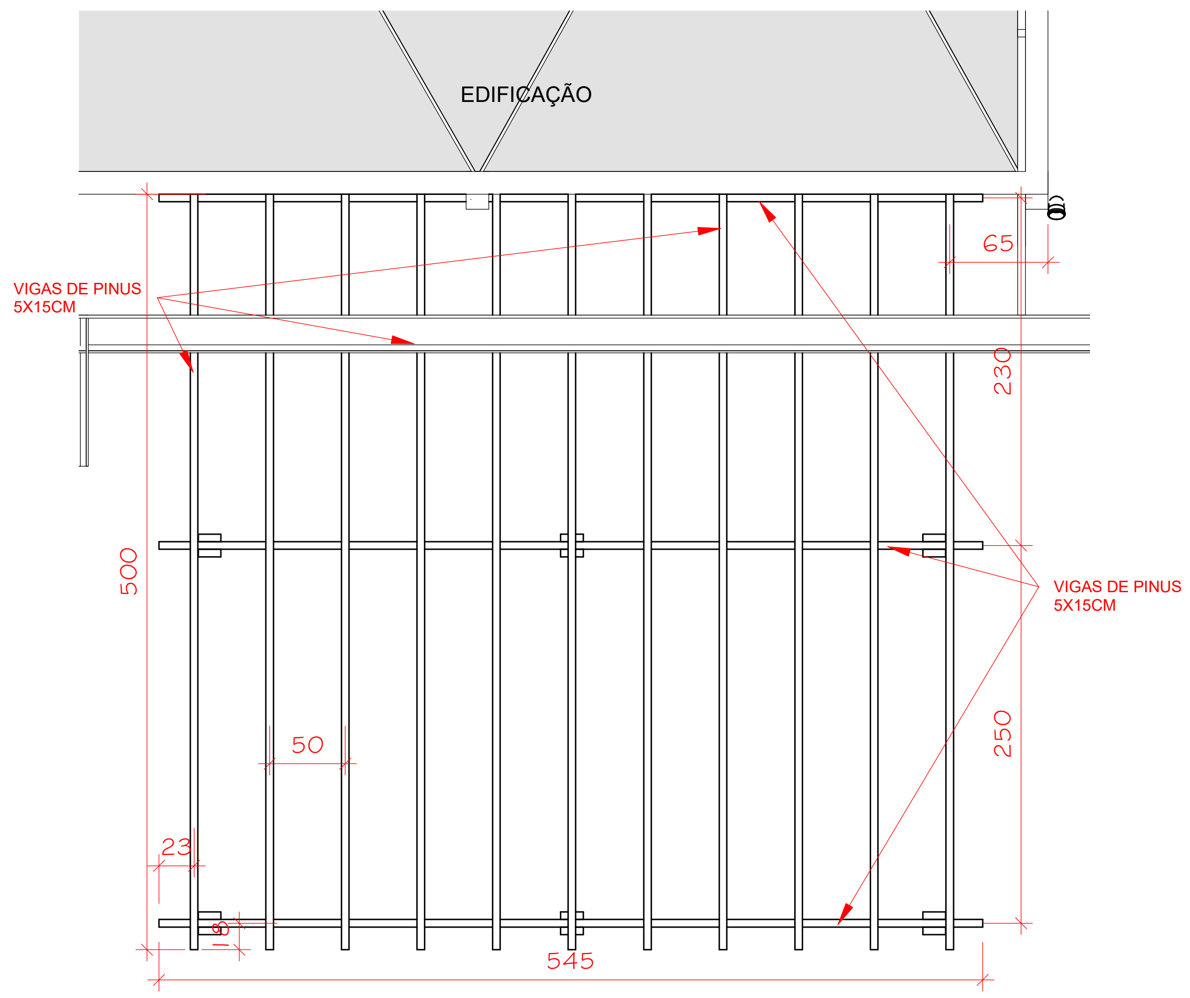

2 VISTA SUPERIOR PERGOLADO
ESCALA 1 : 50

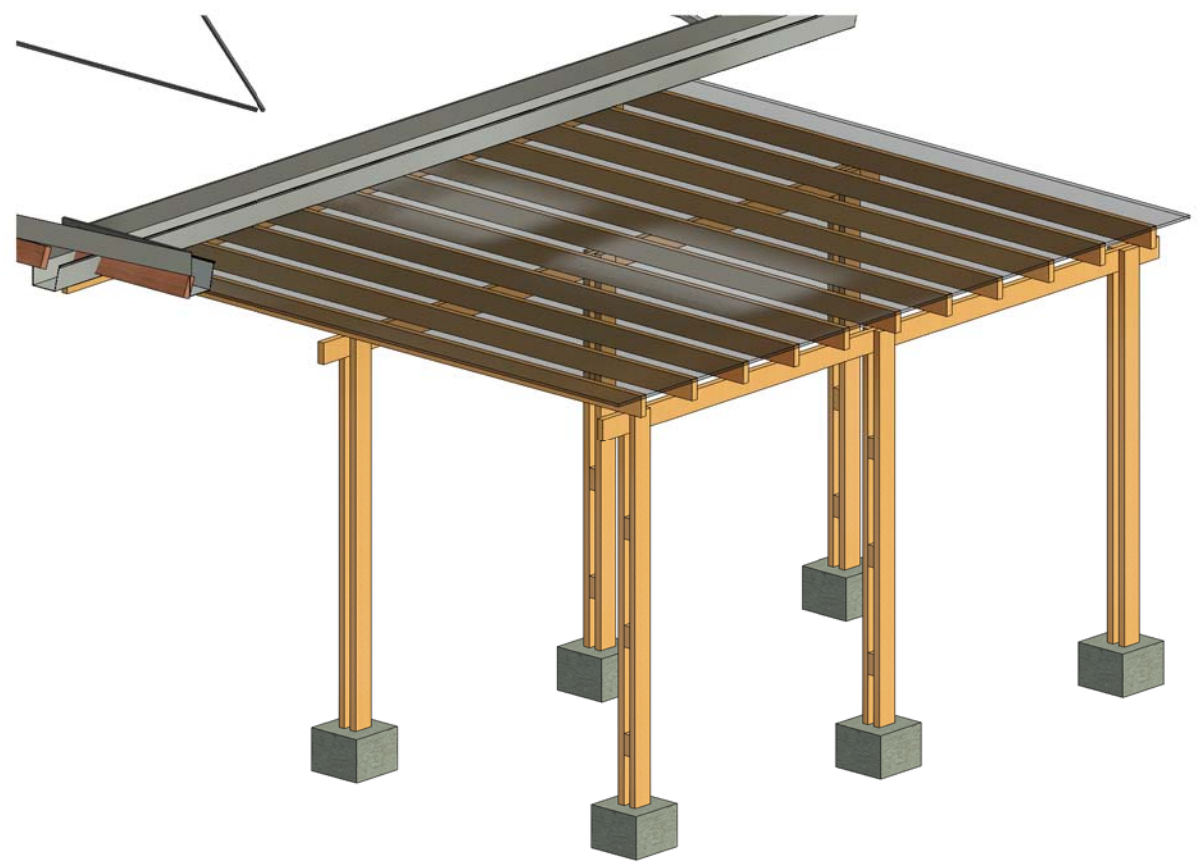

5 PERGOLADO
ESCALA

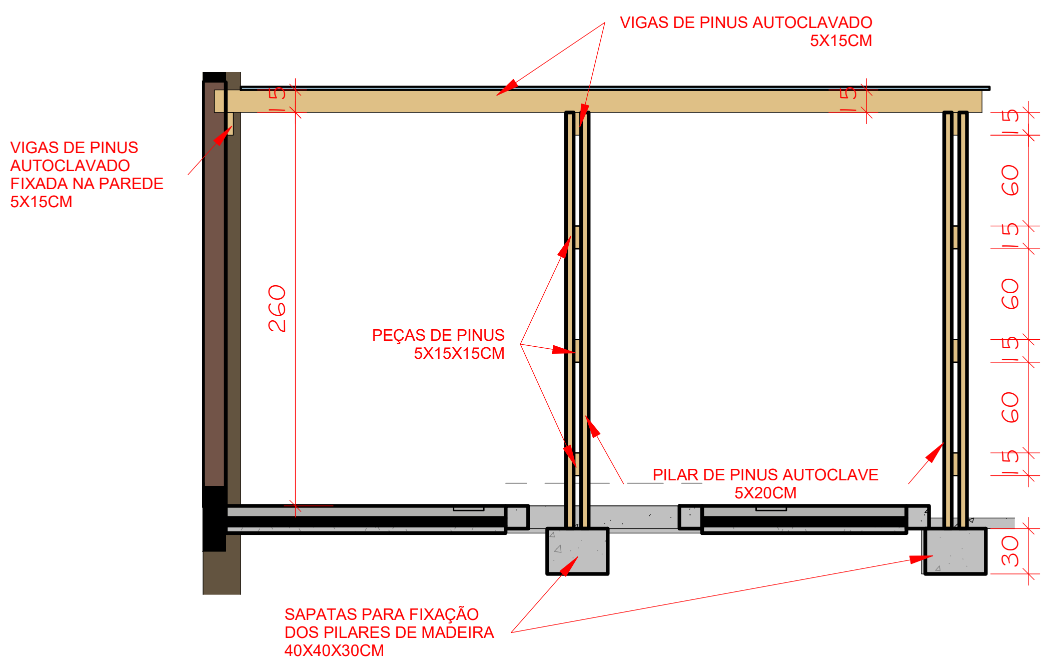

3 CORTE C
ESCALA 1 : 50

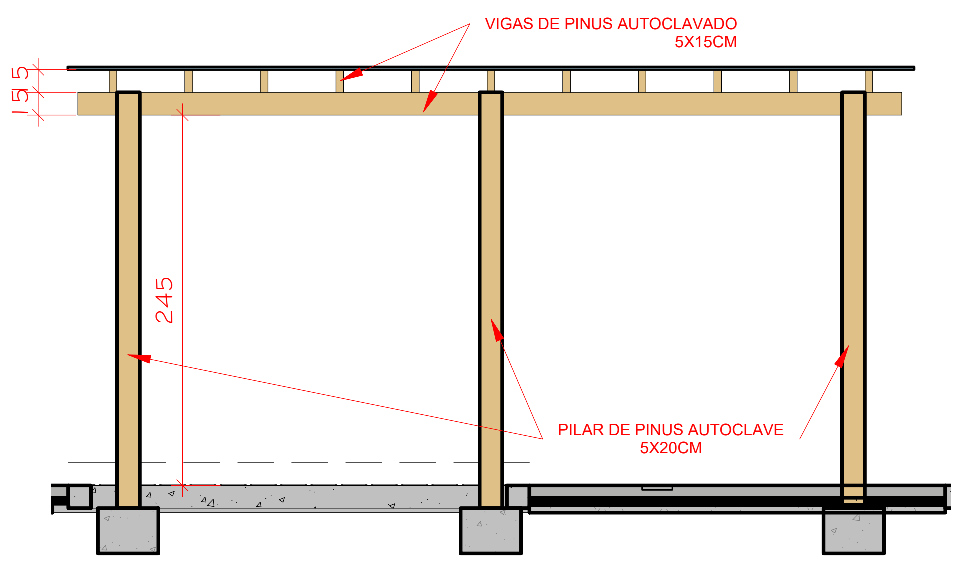

4 CORTE D
ESCALA 1 : 50

P1=P2=P3=P4=P5=P6

TÉRREO - L1
sem escala

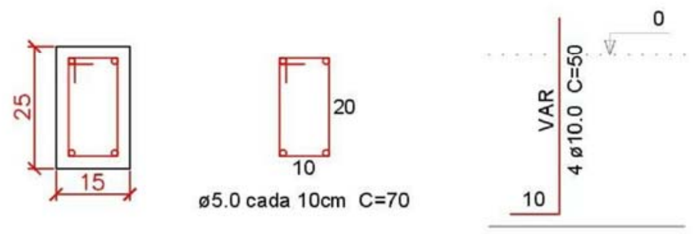

S1=S2=S3=S4=S5=S6

PLANTA
sem escala

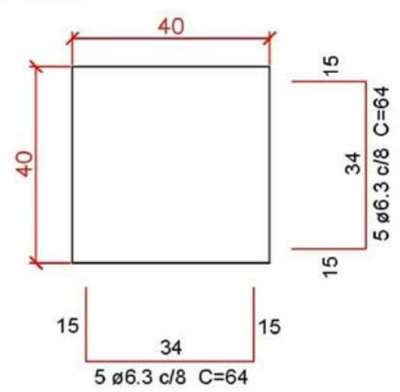

CORTE
sem escala

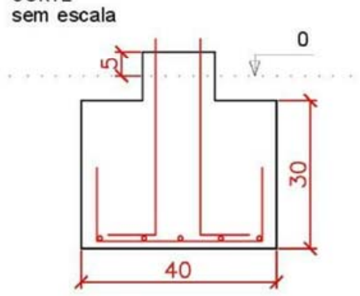

Resumo do aço

AÇO	DIAM	C.TOTAL (m)	PESO + 10 % (kg)
CA50	6.3	38,40	10,35
CA50	10.0	12,00	8,14
CA60	5.0	21,00	3,55

PESO TOTAL	
CA50	18,50
CA60	3,55

Vol. de concreto total (C-25) = 0.29 m³
Área de forma total = 0,56 m²

BARRA ROSQUEADA 12,5 CM (CHUMBADOR)
sem escala

PLANTA DE FUNDAÇÃO - Pilares em madeira
Sem Escala

CONFERÊNCIA E APROVAÇÃO

Alvará n° 01-A/2021

Aprovação

Responsável técnico pela análise

Prefeito Municipal

Fabiano Maia Maciel
Engenheiro Civil
CREA SC: 171.501-6
Contrato: 050/2022

AMURES

ASSOCIAÇÃO DE MUNICÍPIOS DA REGIÃO SERRANA

PREFEITURA MUNICIPAL DE RIO RUFINO - SC

03/16

ASSESSORIA TÉCNICA

PROJETO: INDIAMARA DE OLIVEIRA RIBEIRO:06834160906
Assinado de forma digital por INDIAMARA DE OLIVEIRA RIBEIRO:06834160906 Dados: 2022.10.21 12:16:42 -03'00'

Indiamara de Oliveira Ribeiro
Eng. Civil - CREA N° 13.4548-3

PREFEITO(A):

Erlon Tancredo Costa

OBRA:

Ampliação do Centro Público de Convivência

Pergolado

Área Ampliação: 69,75m²
Área Total: 204,82m²

Localização: Rua José Oselame

DESENHO:	ESCALA:	DATA:
Mariane de Moraes Mota	1 : 50	DEZ/2021