


DISTÂNCIA ATÉ A DISTRIBUIDORA DE ARTEFATOS DE CONCRETO - 76 KM

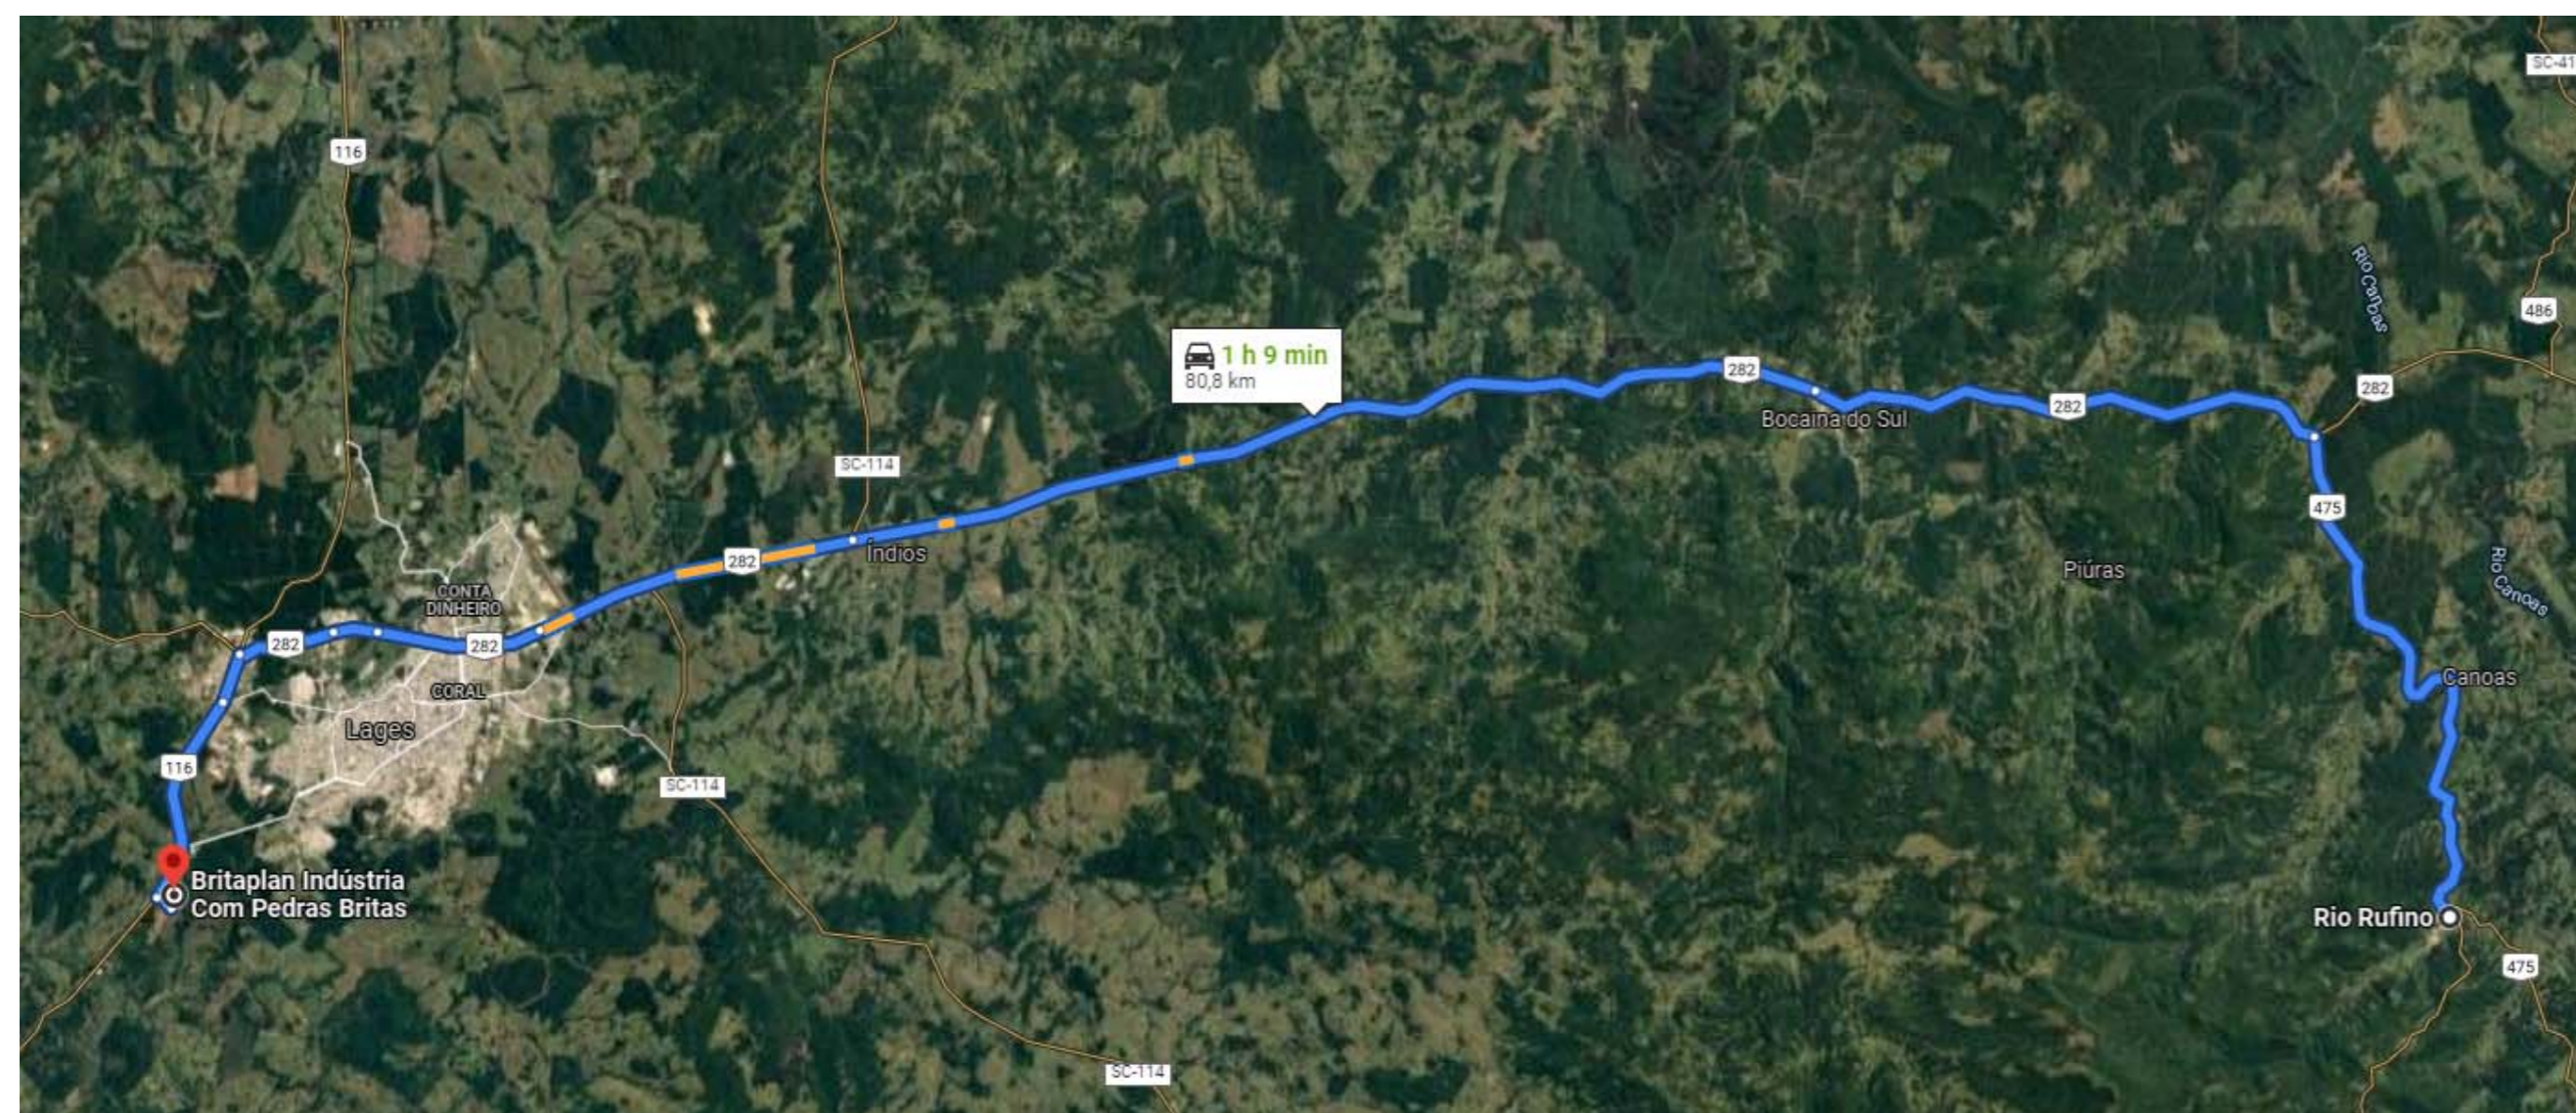

DISTÂNCIA ATÉ A DISTRIBUIDORA DE MATERIAIS PÉTRIOS - 80,8 KM

### CONFERÊNCIA E APROVAÇÃO

Alvará n° 01-A/2021

Aprovação

Responsável técnico pela análise

\_\_\_\_\_  
Prefeito Municipal

\_\_\_\_\_  
Fabiano Maia Maciel  
Engenheiro Civil  
CREA SC: 171.501-6  
Contrato: 050/2022

**AMURES**



ASSOCIAÇÃO DE MUNICÍPIOS  
DA REGIÃO SERRANA

**PREFEITURA MUNICIPAL DE  
RIO RUFINO - SC**

**07/16**

ASSESSORIA TÉCNICA

OBRA:

PROJETO:

\_\_\_\_\_  
Indiamara de Oliveira Ribeiro  
Eng. Civil - CREA N° 13.4548-3

Ampliação do Centro Público de  
Convivência  
Distância até as distribuidoras de matéria  
prima.

PREFEITO(A):

\_\_\_\_\_  
Erlon Tancredo Costa

Área Ampliação: 69,75m<sup>2</sup>  
Área Total: 204,82m<sup>2</sup>

Localização: Rua José Oselame

DESENHO:

\_\_\_\_\_  
Mariane de Moraes Mota

ESCALA:

DATA:

DEZ/2021