




**CORTE AF-1**  
ESC 1:25

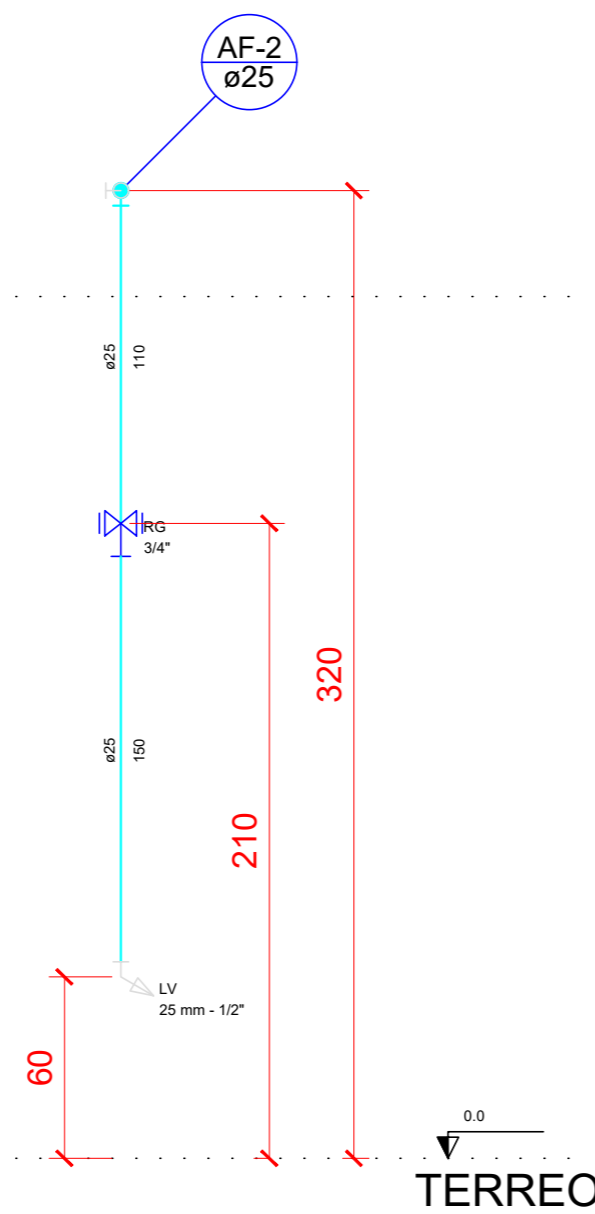


**CORTE AF-2**  
ESC 1:25

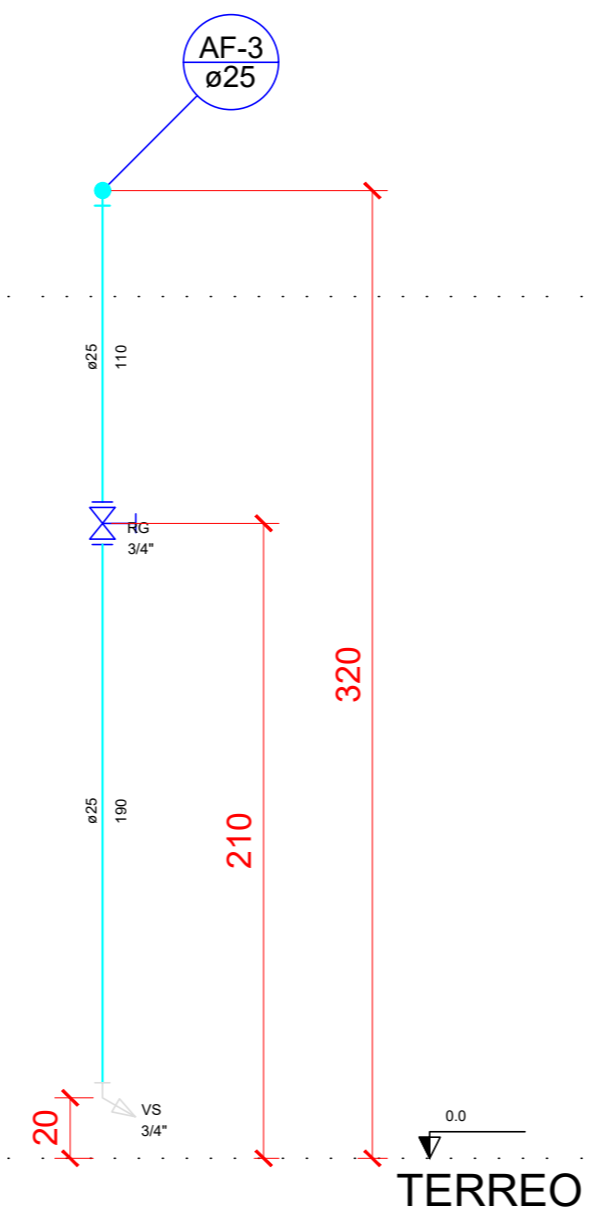


**CORTE AF-3**  
ESC 1:25

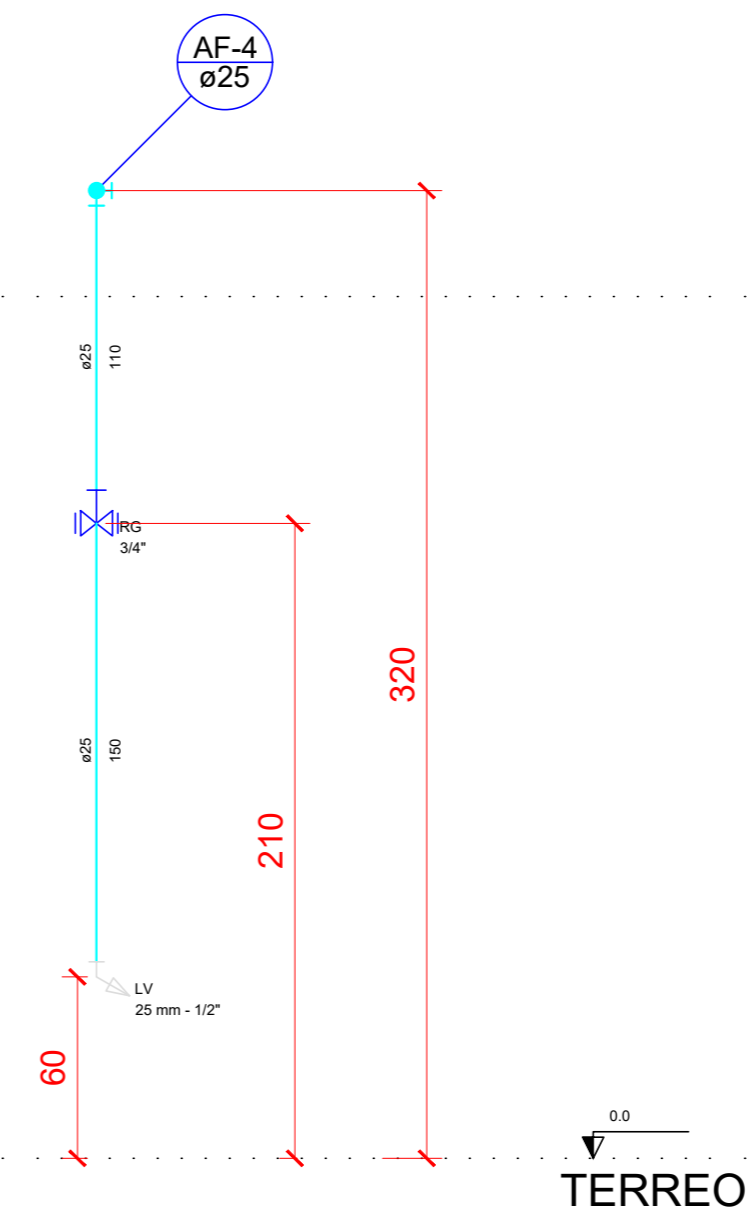


**CORTE AF-4**  
ESC 1:25

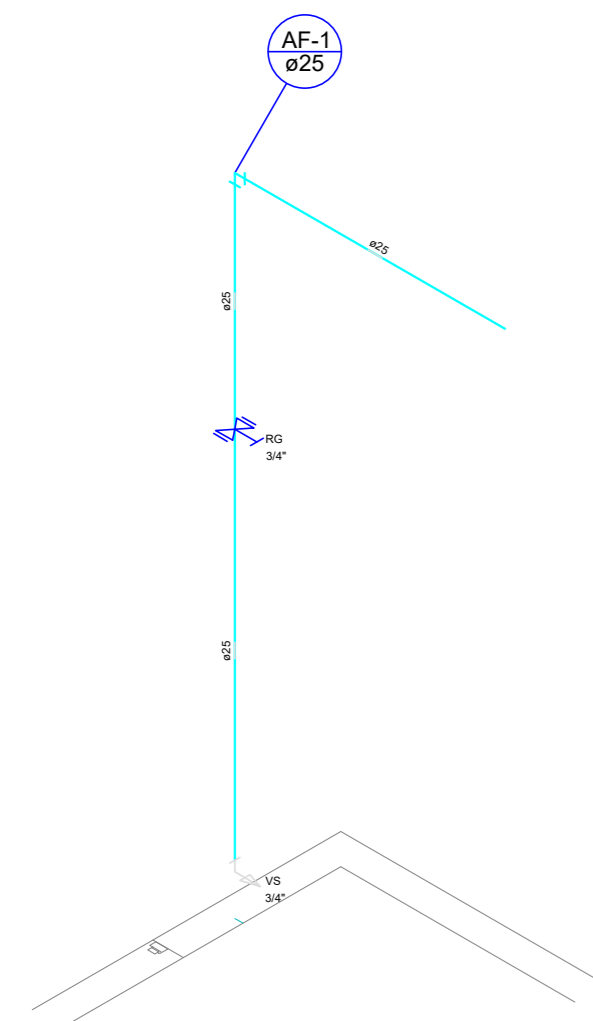


**DETALHE H1**  
SEM ESCALA

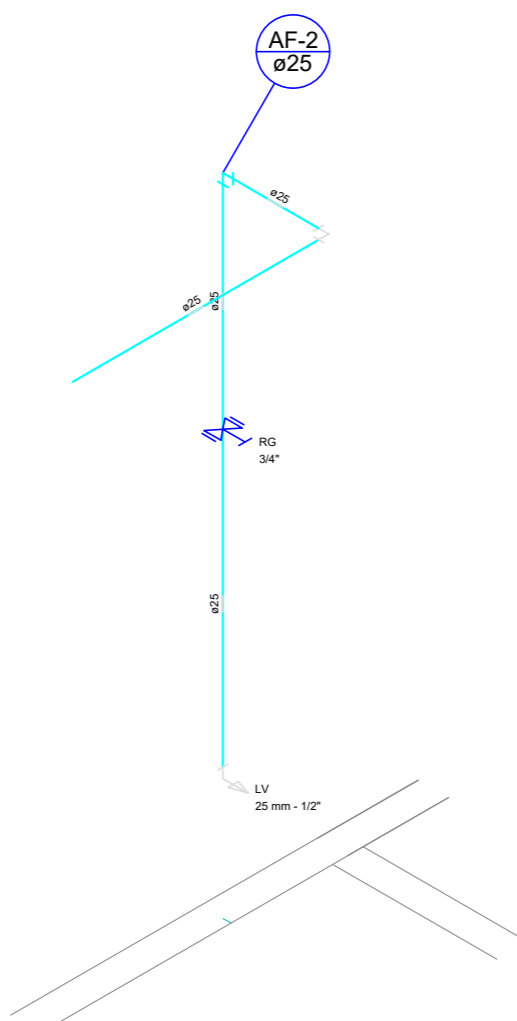

**DETALHE H2**  
SEM ESCALA

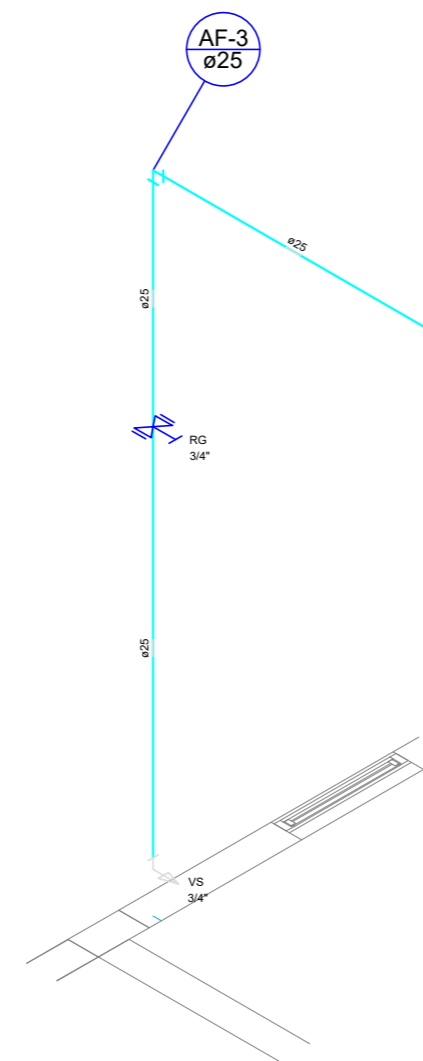

**DETALHE H3**  
SEM ESCALA

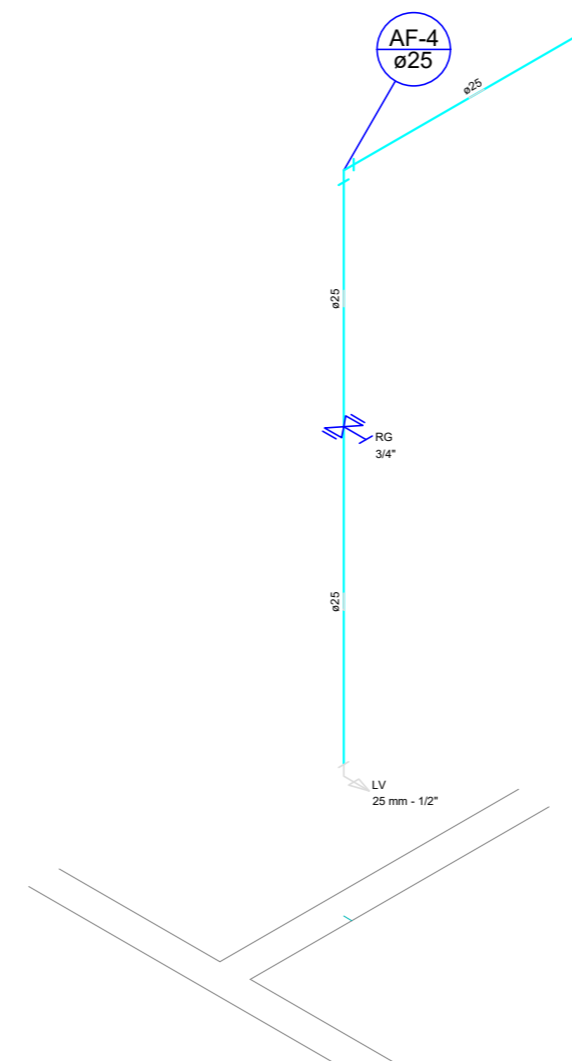

**DETALHE H4**  
SEM ESCALA

**CONFERÊNCIA E APROVAÇÃO**

Alvará nº 01-A/2021

Aprovação

Responsável técnico pela análise

Prefeito Municipal

Fabiano Maia Maciel  
Engenheiro Civil  
CREA SC: 171.501-6  
Contrato: 050/2022

**AMURES**



ASSOCIAÇÃO DE MUNICÍPIOS DA REGIÃO  
SERRANA

**PREFEITURA MUNICIPAL DE  
RIO RUFINO - SC**

**11/16**

**ASSESSORIA TÉCNICA**

**OBRA :**

**PROJETO:**

Indiamara de Oliveira Ribeiro  
Eng. Civil - CREA Nº 13.4548-3

**Projeto de Reforma e Ampliação do  
Centro de Convivência**

Projeto Hidráulico

Cortes  
Detalhes

**PREFEITO:**

Erlon Tancredo Costa

Localização: Rua José Oselame

**DESENHO :**

Mariane de Moraes Mota

**Escala:**

1:50

**DATA :**

DEZ/2021