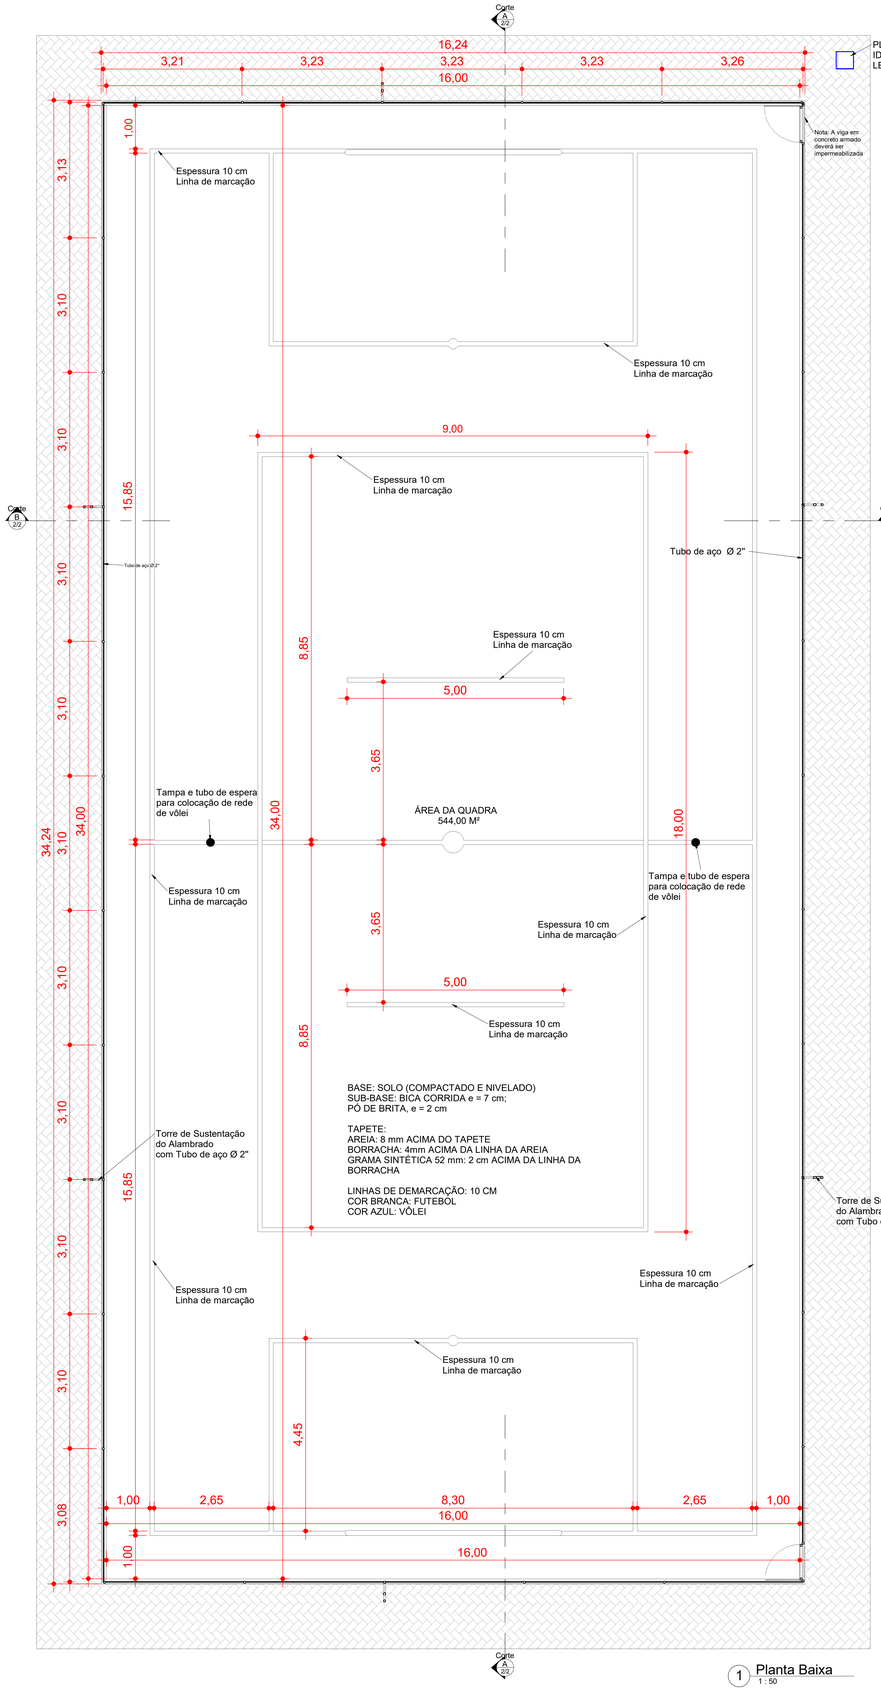

1 Planta Baixa
1 : 50

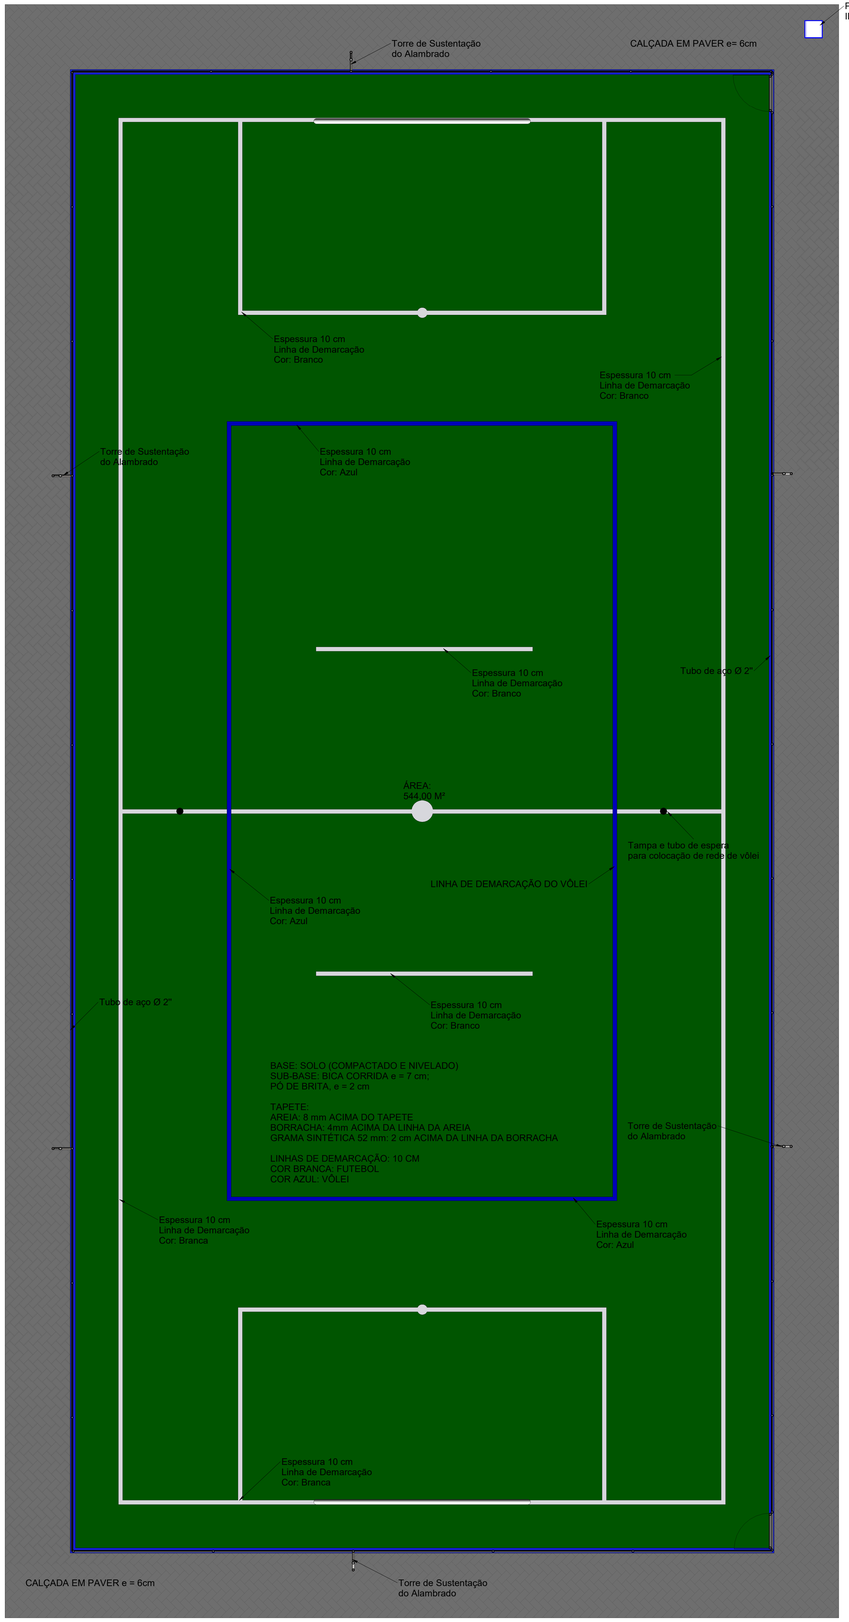

2 Planta Técnica
1 : 50

IMAGEM 3D DO EXTERIOR DA QUADRA
SEM ESCALA

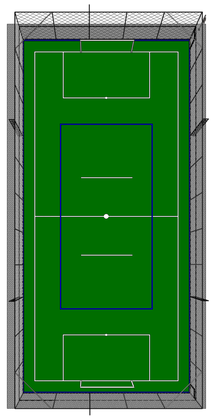

3 Perspetiva

DESENVOLVIMENTO E GERENCIAMENTO

GABINETE DO DEPUTADO
MARCIUS MACHADO

RUA: MINISTRO PEDRO DE TOLEDO,218 SALA 01
CORAL - LAGES - SC CEP.: 88509-520

PROJETO:
PROJETO CAMPO DE GRAMA SINTÉTICA

RESPONSÁVEIS TÉCNICO:
MICHELE PILAR APPOLINARIO — CREA-SC 115469-2
ENG. CIVIL
FRANCIELY VIEIRA — CAU-SC A193325-6
ARQ. URBANISTA

PROPRIETÁRIO DO EMPREENDIMENTO:
PREFEITURA DE RIO RUFINO - SC (ASS. RESPONSÁVEL)
RUA: ESTRADA GERAL RR 259, LOCALIDADE ESPIRITO SANTO - RIO RUFINO -SC
95.991.071/0001-00 (CNPJ)

CONTEÚDO:
PLANTA BAIXA - PLANTA TÉCNICA - PERSPECTIVA
FOLHA TAMANHO - A0

OBS.:
ÁREA DA QUADRA: 544 m²

DESENVOLVIMENTO:
ANA LAÍSA ESTOELE DEBOITE
Eng Civil

DATA: OUTUBRO 2022

Nº DO DESENHO: ARQ 01/02