

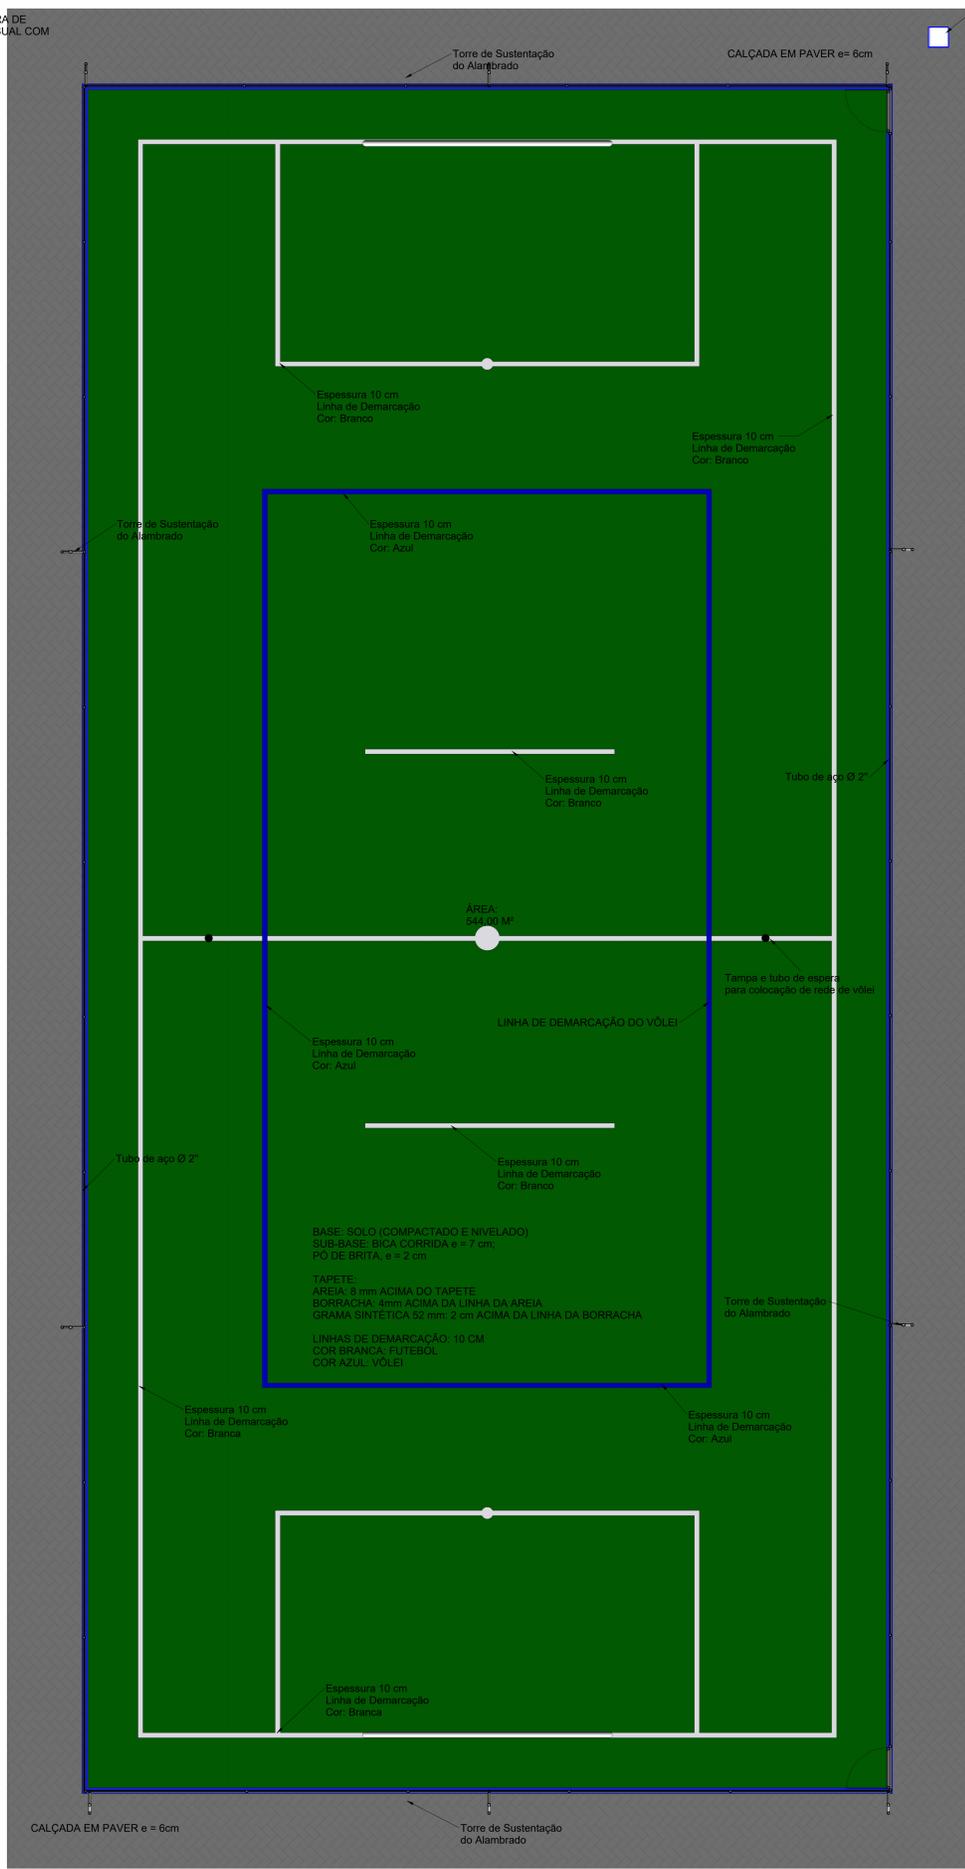


1 Planta Baixa
1:50

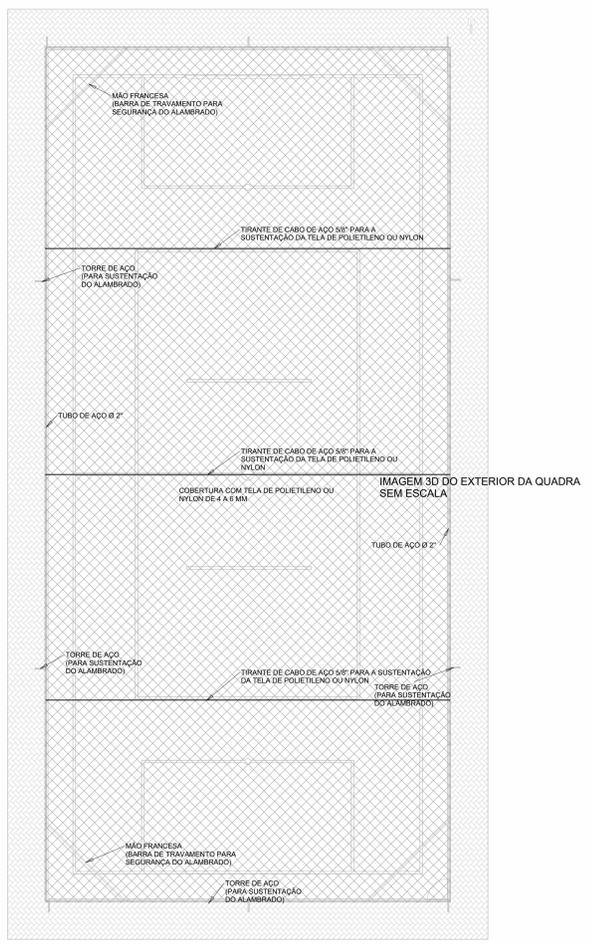

2 Planta Técnica
1:50

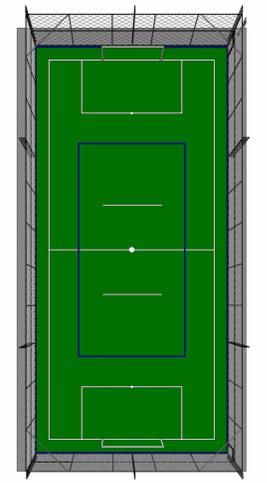

DESENVOLVIMENTO E GERENCIAMENTO		 PREFEITURA MUNICIPAL RIO RUFINO RUA JOSÉ OSELAIME CENTRO - RIO RUFINO - SC CEP: 88658-000	
PROJETO: PROJETO CAMPO DE GRAMA SINTÉTICA			
RESPONSÁVEL TÉCNICO: MAURO BILL SILVA BARBOSA ENG. CIVIL			
PROPRIETÁRIO DO EMPREENDIMENTO: PREFEITURA DE RIO RUFINO - SC (ASS. RESPONSÁVEL) RUA: ESTRADA GERAL RR 259, LOCALIDADE RIO DO AREIA - RIO RUFINO - SC Nº DO DESENHO: 96.991.071/0001-00 (CNPJ)			
CONTEÚDO: PLANTA BAIXA - PLANTA TÉCNICA - PERSPECTIVA FOLHA TAMANHO: A0			
OBS.: ÁREA DA QUADRA: 544 m ²			
DESENVOLVIMENTO:		DATA: JUNHO 2024	Nº DO DESENHO: ARQ 01/02