



1 Corte A
1:50



06 Localização sem escala

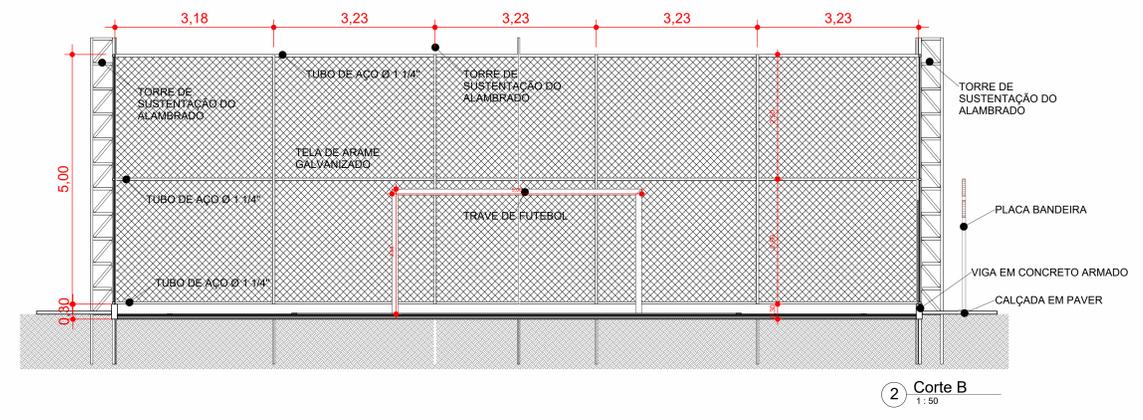


2 Corte B
1:50

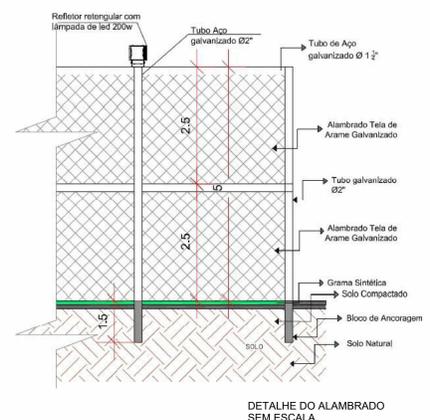


DETALHE DO ALAMBRADO SEM ESCALA



DETALHE DO TOTEM SEM ESCALA

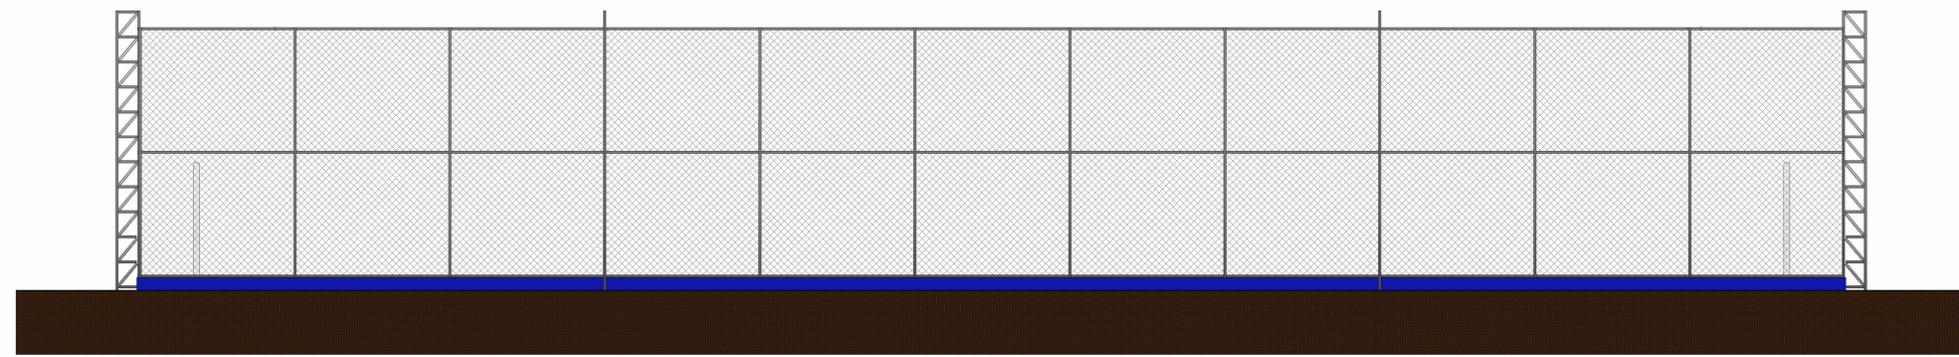

3 Fachada Lateral
1:50

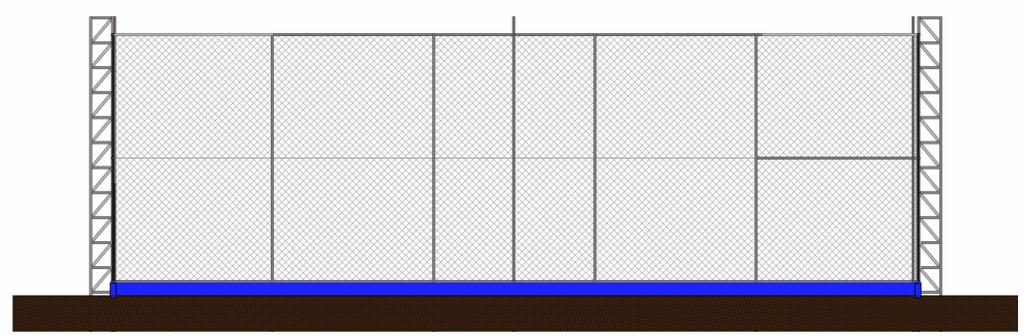

4 Fachada Frontal
1:50



IMAGEM 3D DO INTERIOR DA QUADRA SEM ESCALA

DESENVOLVIMENTO E GERENCIAMENTO		
PREFEITURA MUNICIPAL DE RIO RUFINO		
PROJETO:	PROJETO CAMPO DE GRAMA SINTÉTICA	
RESPONSÁVEL TÉCNICO:	MAURO BILL SILVA BARBOSA	CREA-SC 183130-1
PROPRIETÁRIO DO EMPREENDIMENTO:	PREFEITURA DE RIO RUFINO - SC	(ASS. RESPONSÁVEL)
RUA:	ESTRADA GERAL, LOCALIDADE RIO DE AREIA - RIO RUFINO - SC	95.991.071/0001-00 (CNPJ)
CONTEÚDO:	CORTES - DETALHES - FACHADA - LOCALIZAÇÃO	
FOLHA TAMANHO:	A0	
OBS.:	ÁREA DA QUADRA: 544 m²	
DESENVOLVIMENTO:	DATA: JUNHO 2024	Nº DO DESENHO: ARQ 02/02