
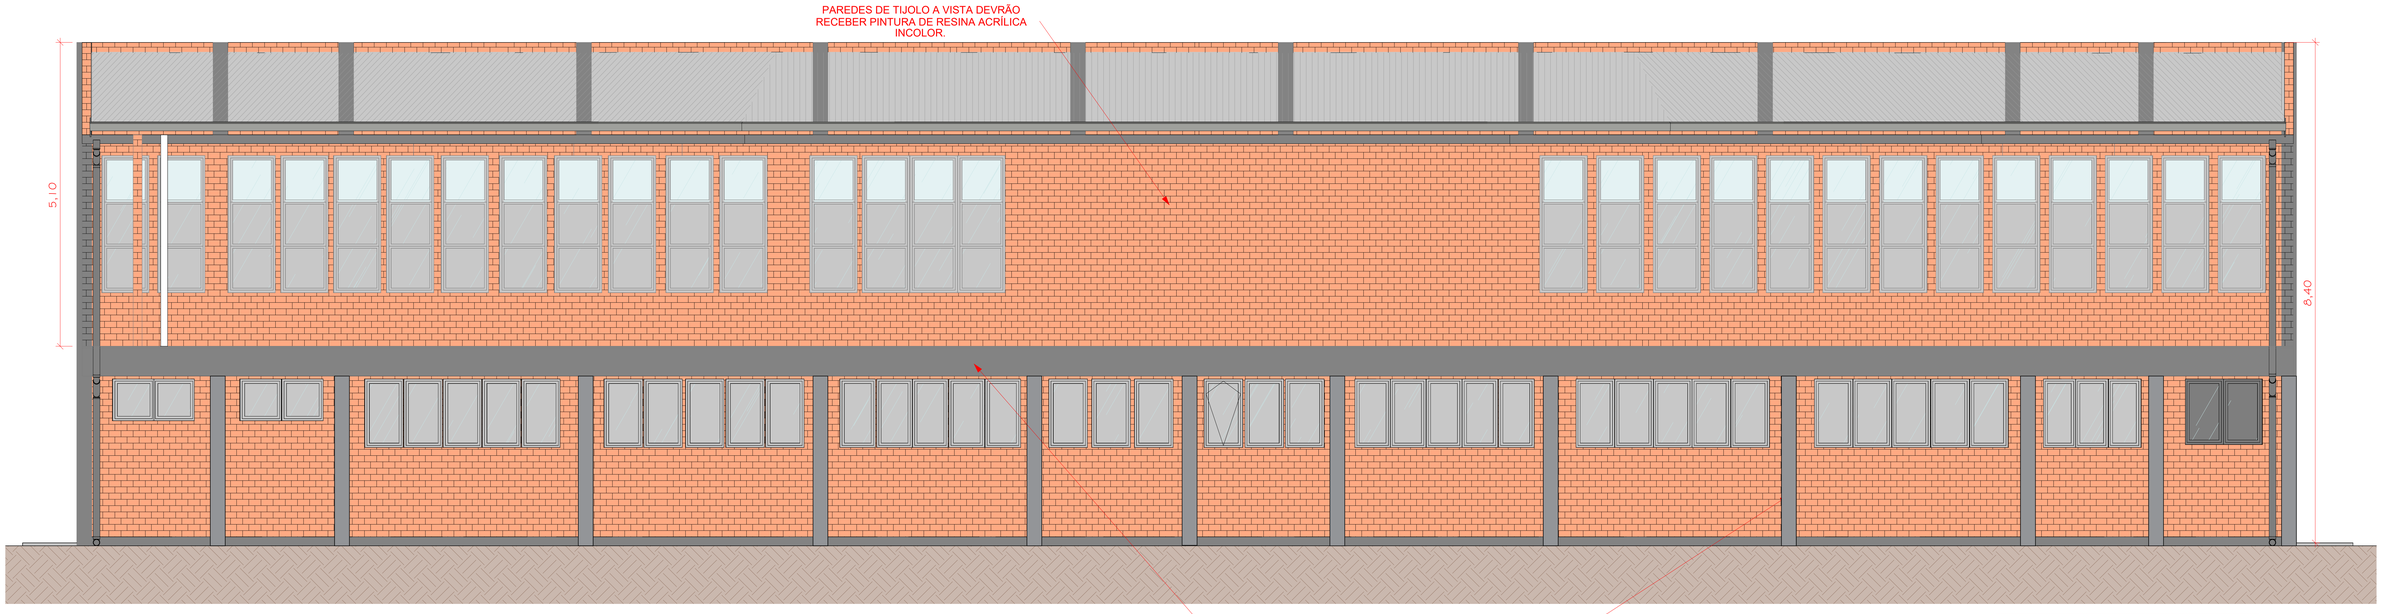


1 FACHADA LESTE

1 : 50

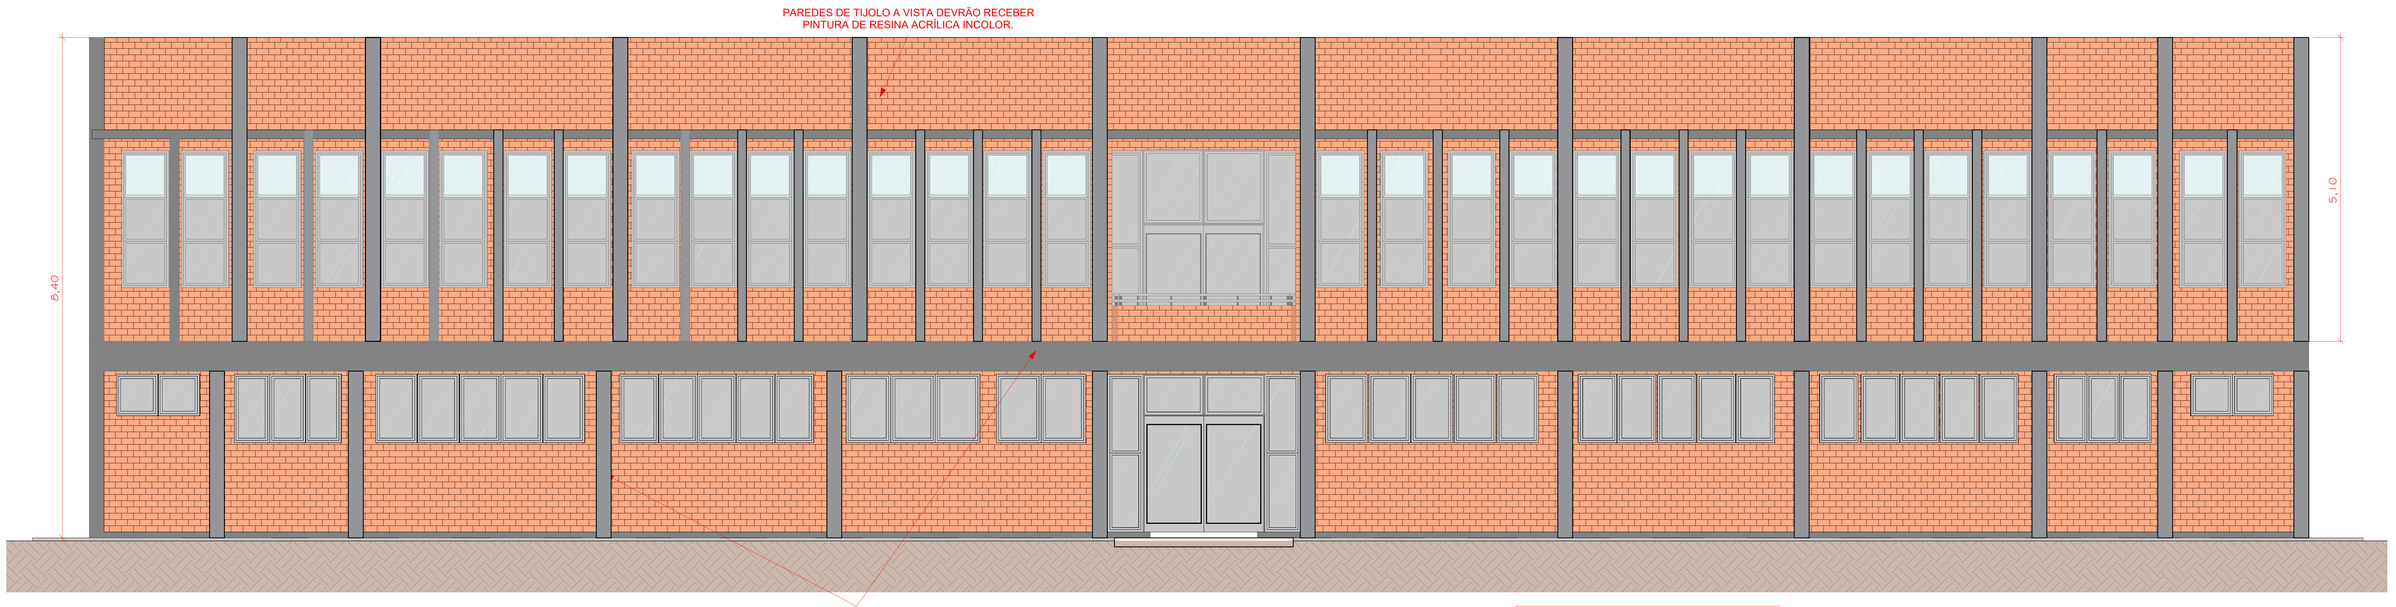

2 FACHADA OESTE

1 : 50

PREFEITURA MUNICIPAL DE RIO RUFINO (SC)

03

Documento assinado digitalmente
gov.br OSCAR MURILO VIEIRA
Data: 11/05/2026 09:57:58-0300
Verifique em https://validar.iti.gov.br

PROJETO:

OSCAR MURILO VIEIRA
Eng. Civil -CREA 207921-1

PREFEITO(A):

ADEMAR DE BONA SARTOR

OBRA:

Revitalização da Prefeitura Municipal de Rio Rufino

Fachada Leste
Fachada Oeste

DESENHO:

ESCALA: 1 : 50

DATA: MAIO/2026