
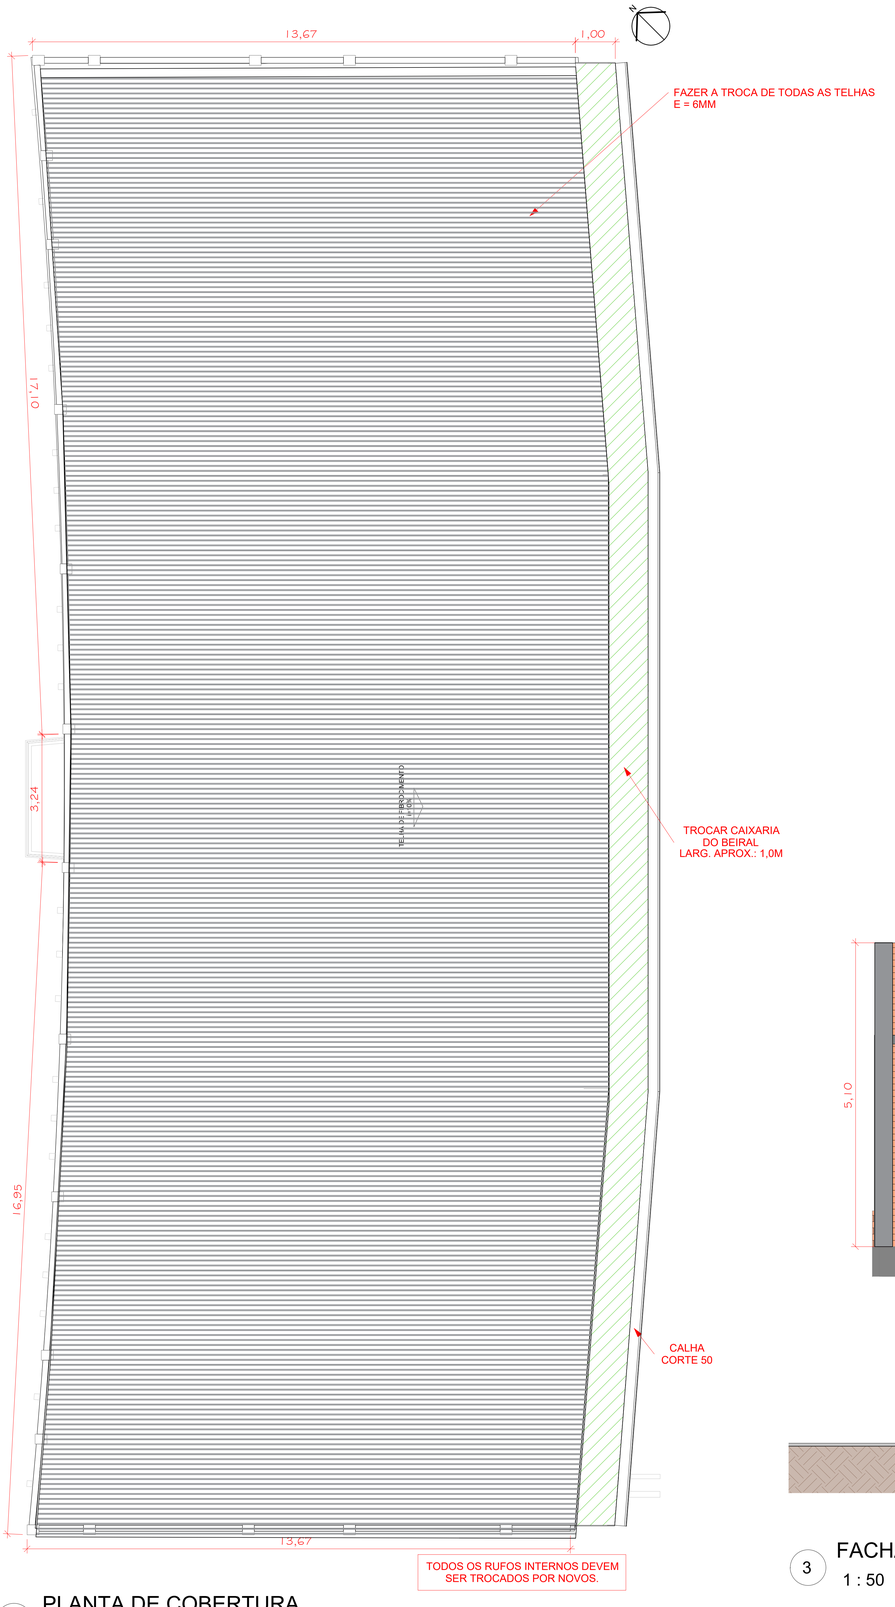



1 PLANTA DE COBERTURA

1 : 75

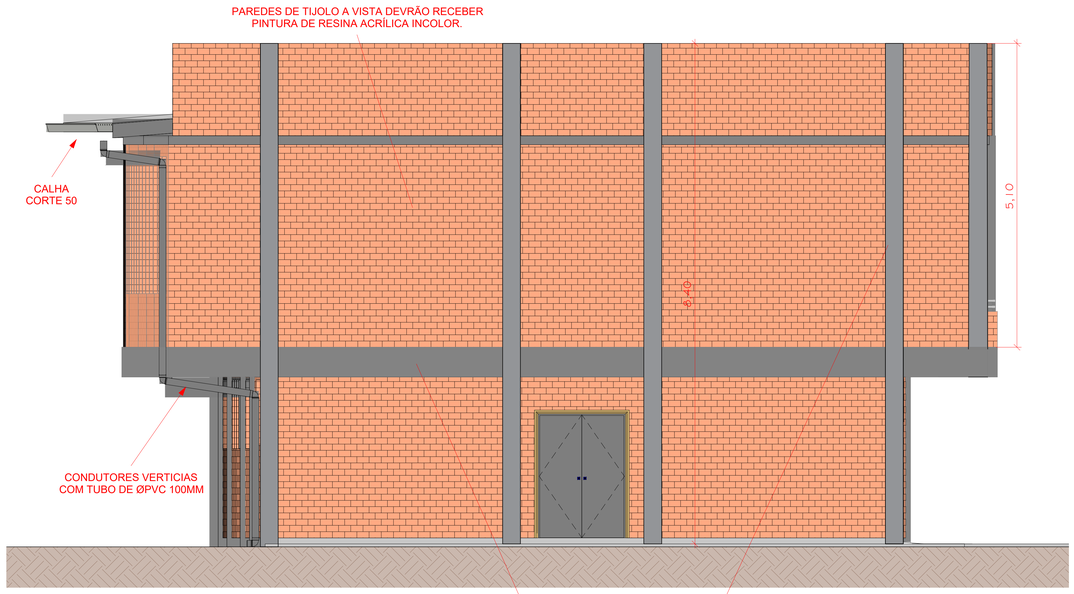

2 FACHADA NORTE

1 : 50

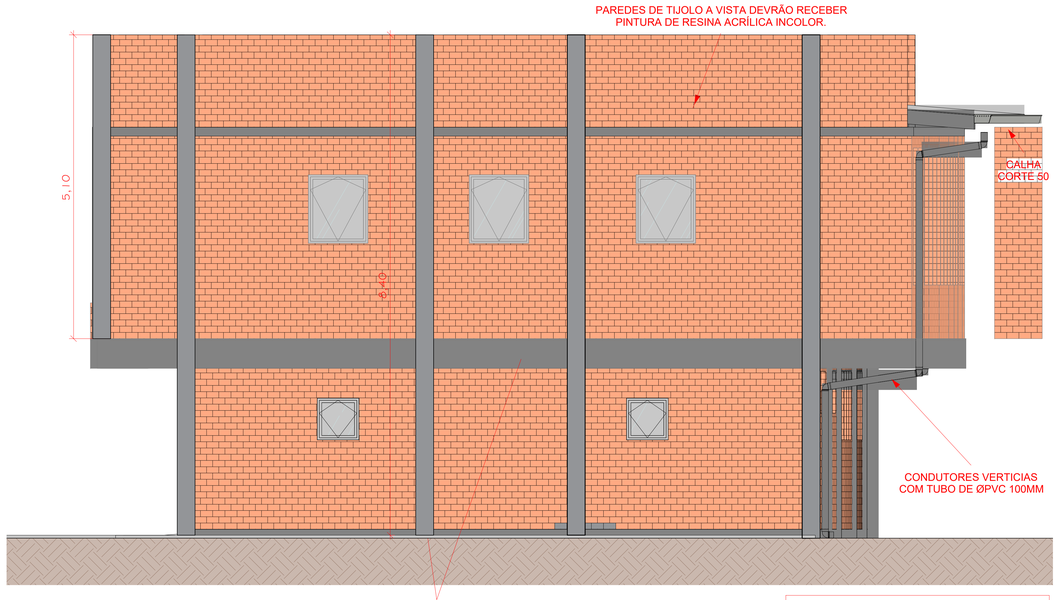

3 FACHADA SUL

1 : 50

PREFEITURA MUNICIPAL DE
RIO RUFINO (SC)

01

PROJETO:

gov.br Documento assinado digitalmente
OSCAR MURILO VIEIRA
Data: 11/05/2026 08:07:58-0300
Verifique em https://validar.iti.gov.br

OSCAR MURILO VIEIRA
Eng. Civil -CREA 207921-1

PREFEITO(A):

ADEMAR DE BONA SARTOR

OBRA:

Revitalização da Prefeitura
Municipal de Rio Rufino

Planta de Cobertura
Fachada Norte
Fachada Sul

DESENHO:

ESCALA:
Como indicado

DATA:
MAIO/2026