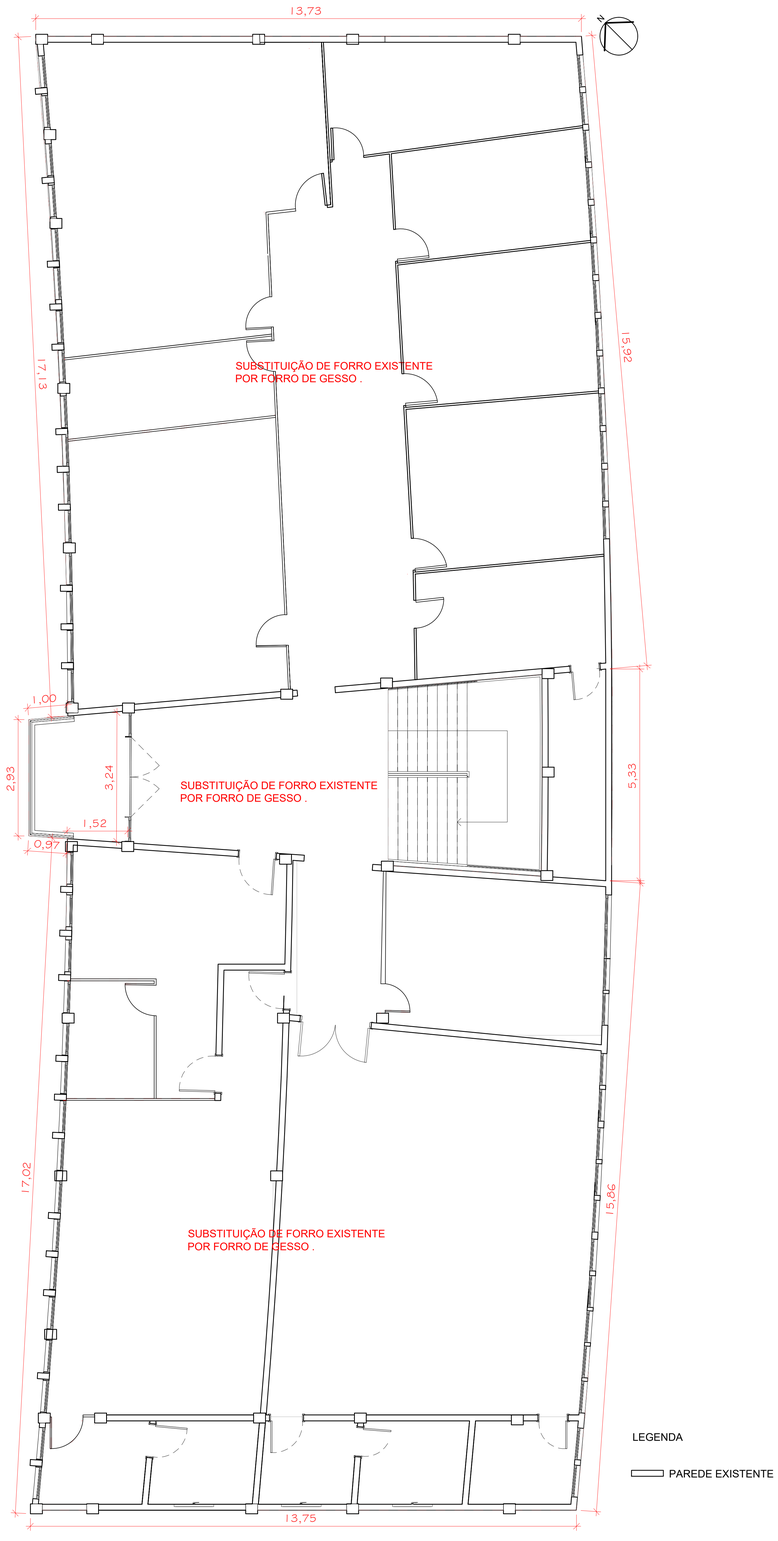


LEGENDA

PAREDE EXISTENTE

PLANTA BAIXA -PAV. SUPERIOR

1 : 75

PREFEITURA MUNICIPAL DE RIO RUFINO (SC)

02

Documento assinado digitalmente
gov.br
OSCAR MURILO VIEIRA
Data: 22/05/2026 11:44:55-0300
Verifique em https://validar.iti.gov.br

PROJETO:

OSCAR MURILO VIEIRA
Eng. Civil -CREA 207921-1

PREFEITO(A):

ADEMAR DE BONA SARTOR

OBRA:

Revitalização da Prefeitura Municipal de Rio Rufino

Planta Baixa Pavimento Superior para Troca de Forro

DESENHO:	ESCALA:	DATA:
	1 : 75	MAIO/2026