




1 PAV 01 - DEMOLIR
1 : 50

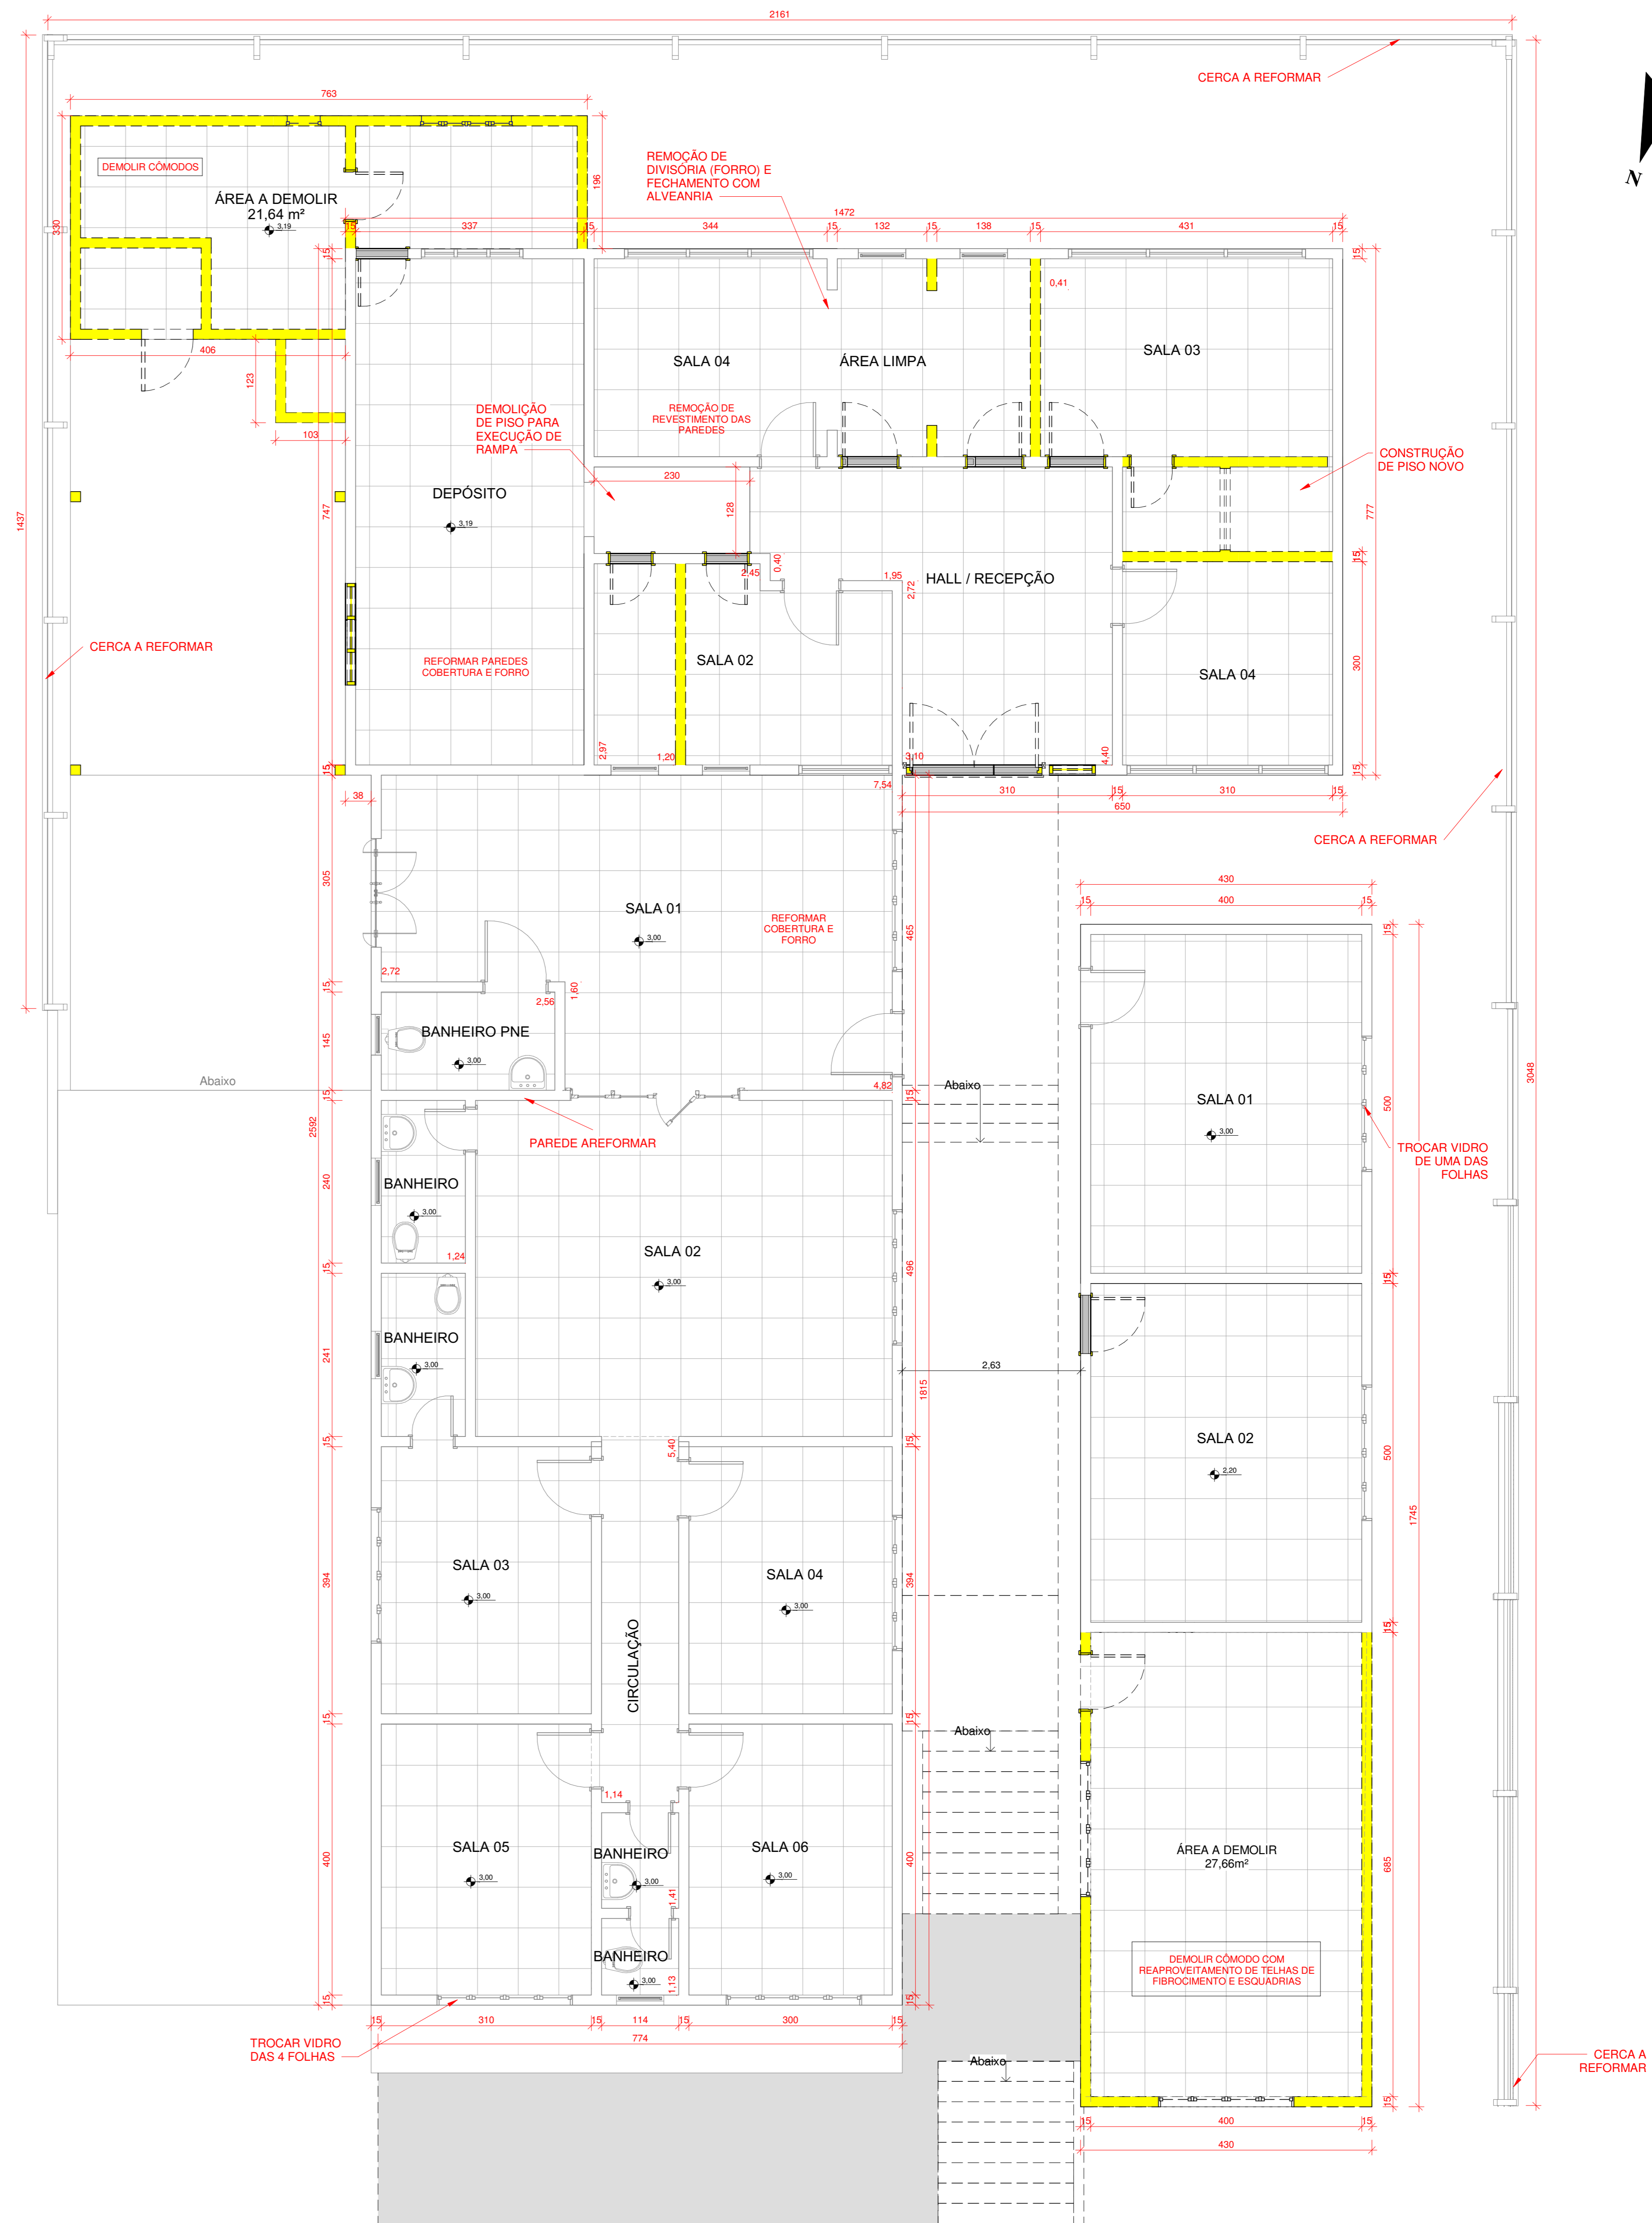


2 PAV 02 - DEMOLIR
1 : 50

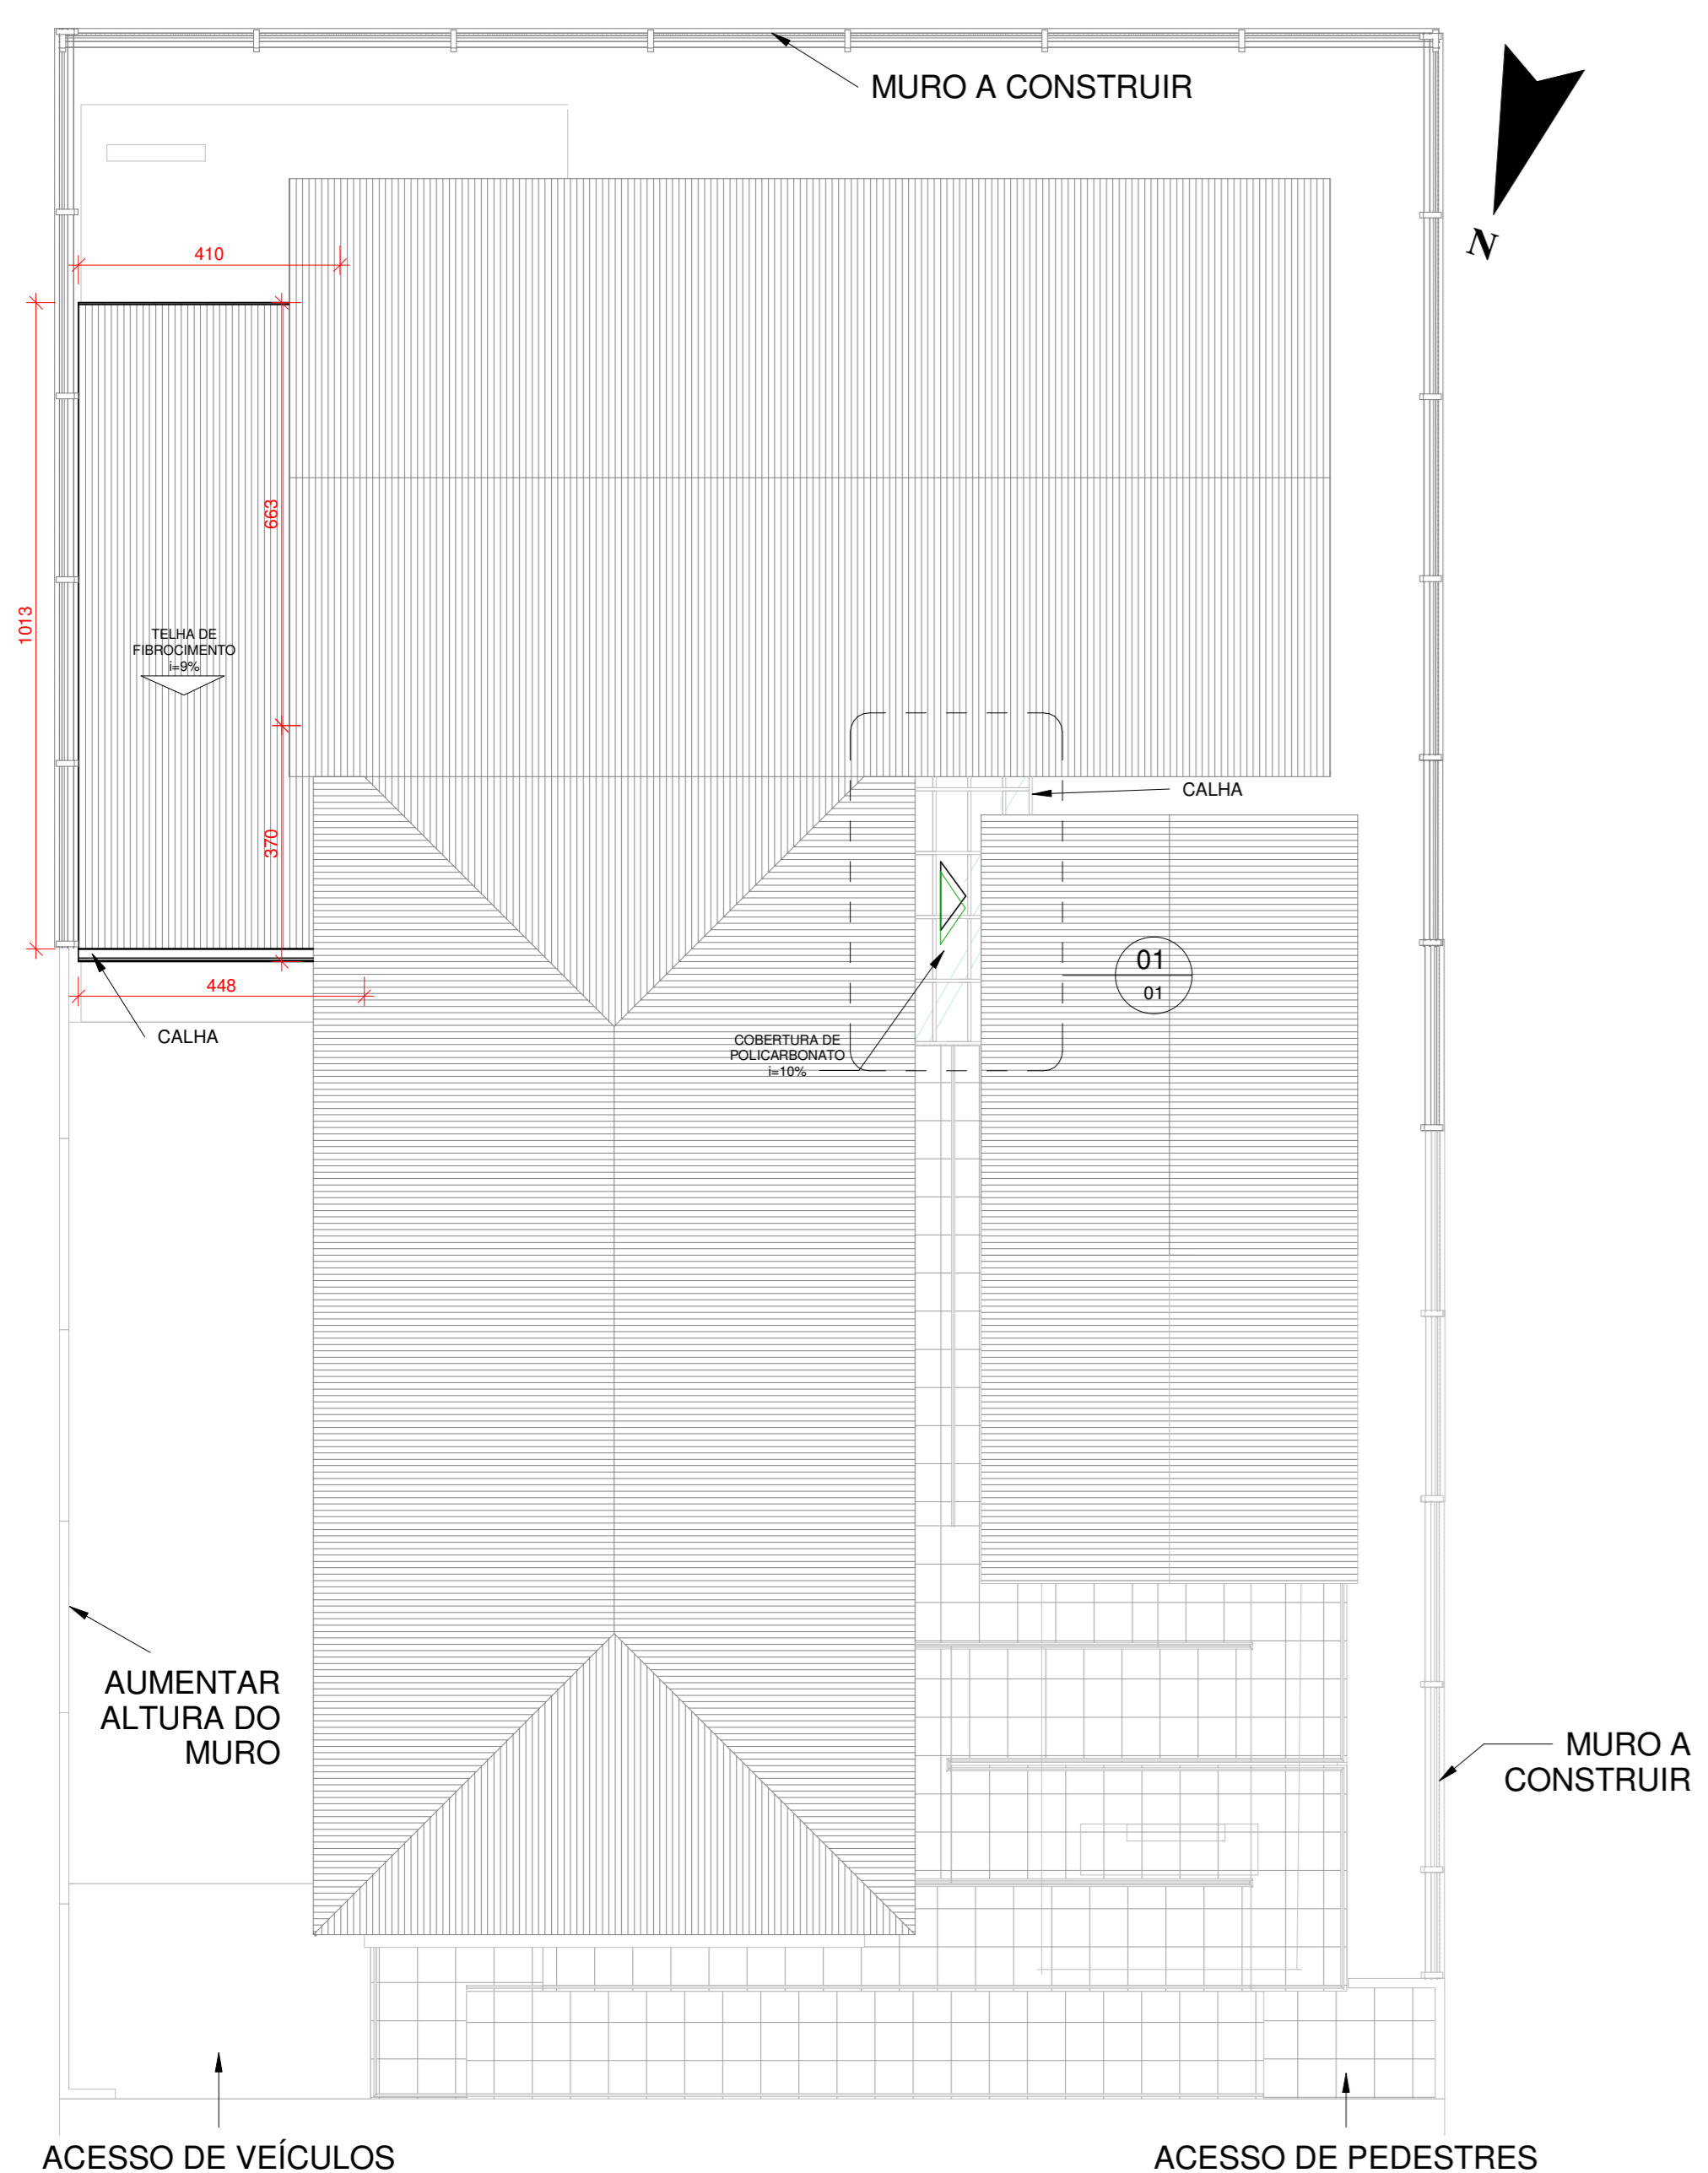

3 COBERTURA
1 : 100

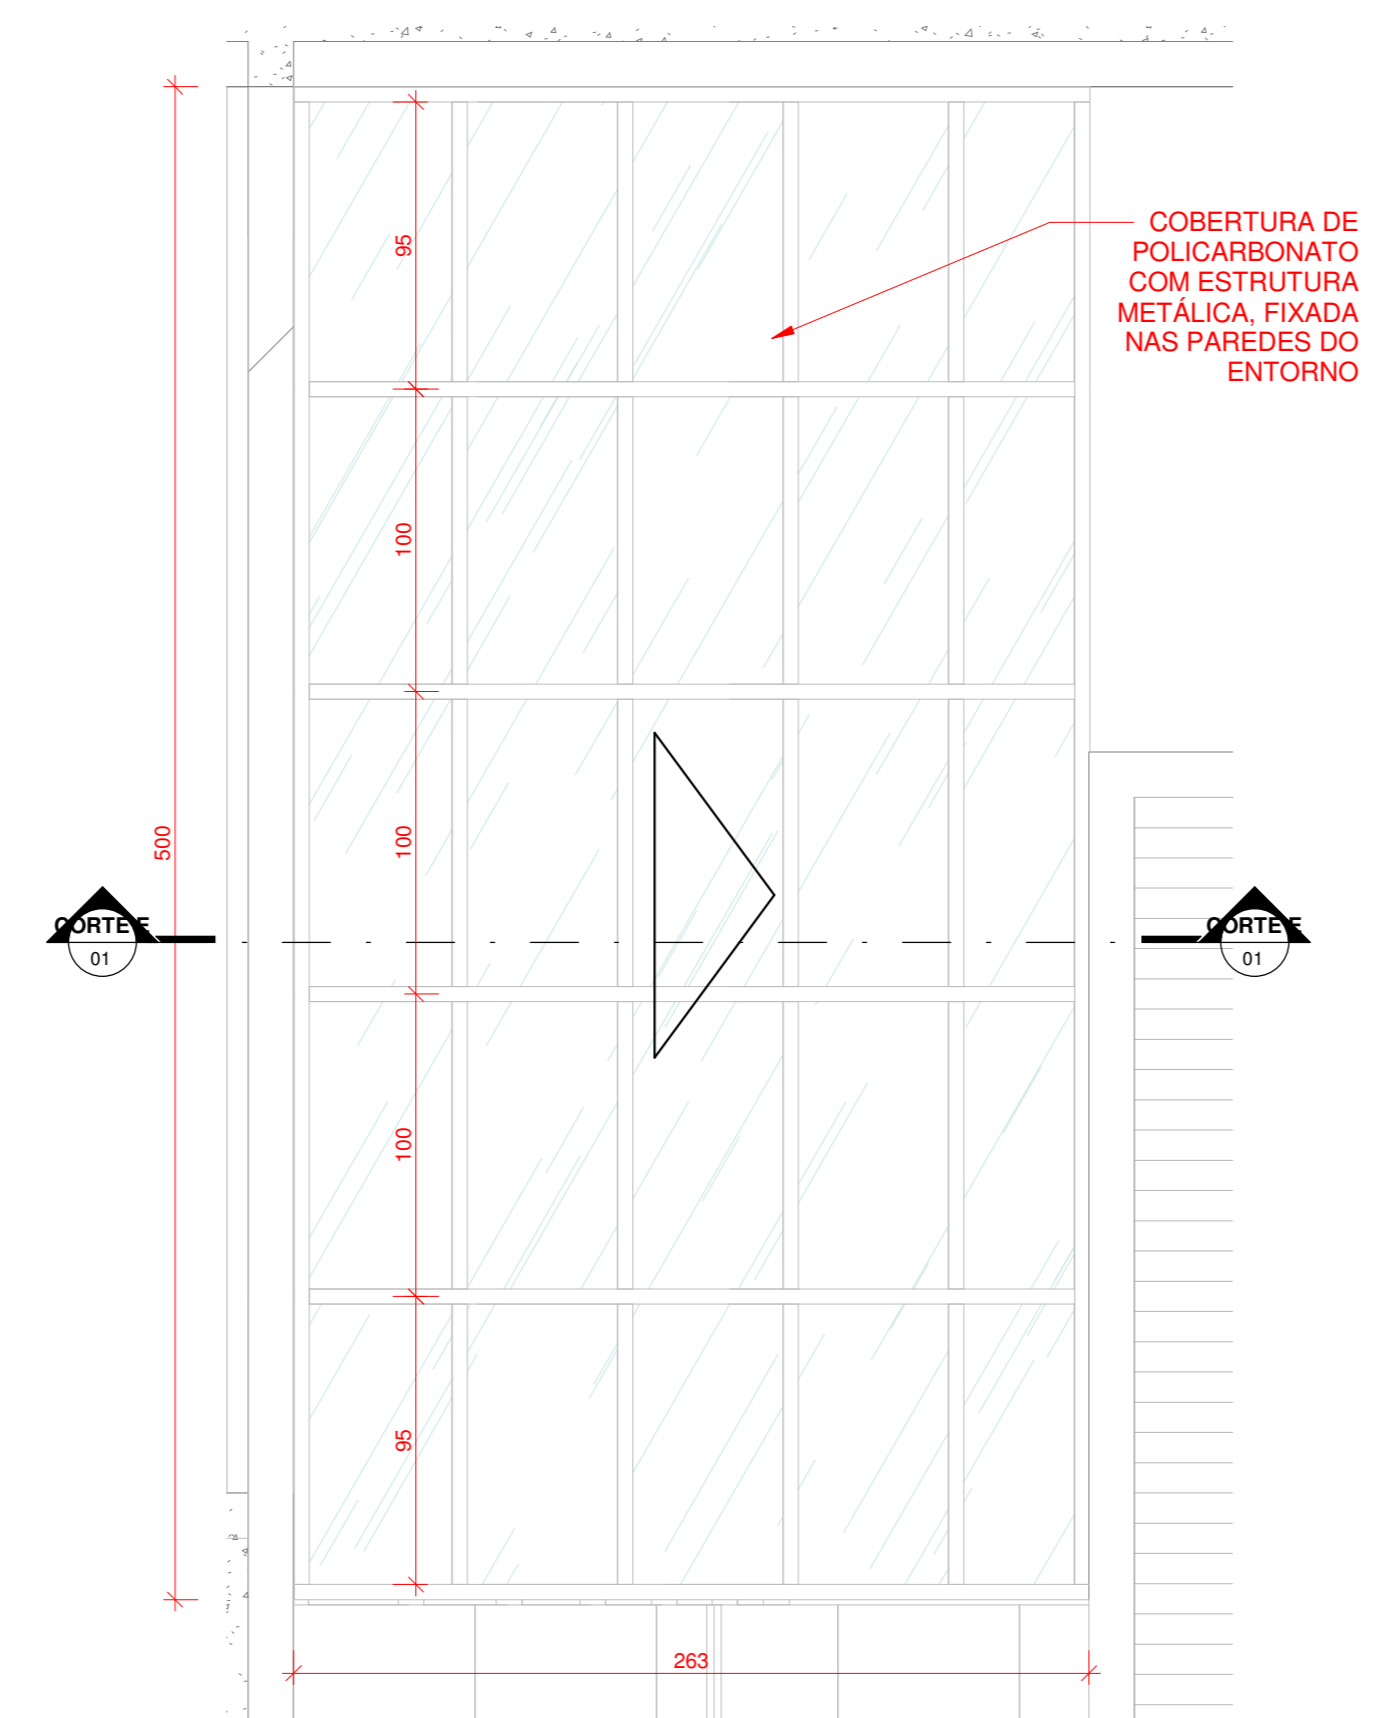

01 DETALHE 01
1 : 25

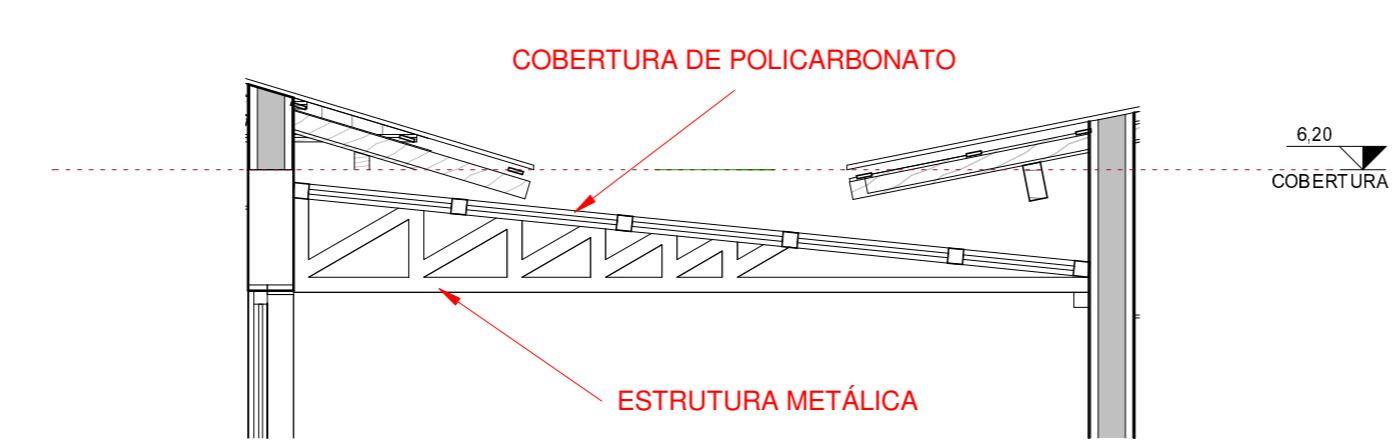

5 CORTE E
1 : 25

AMURES		ASSOCIAÇÃO DE MUNICÍPIOS DA REGIÃO SERRANA
PREFEITURA MUNICIPAL DE RIO RUFINO - SC		01/12
ASSESSORIA TÉCNICA	OBRA :	
PROJETO:	Reforma das Futuras Instalações da Secretaria de Educação e Outros Órgãos	
PREFEITO:	Projeto Arquitetônico	
DESENHO :	Planta Baixa (Demolição) Pav. 01 Planta Baixa (Demolição) Pav. 02 Planta de Cobertura Detalhe 01	
Mariane Moraes	Escala: Indicada	DATA: fevereiro/2021