


2 CORTE 01
1 : 25



1 CORTE 02
1 : 20

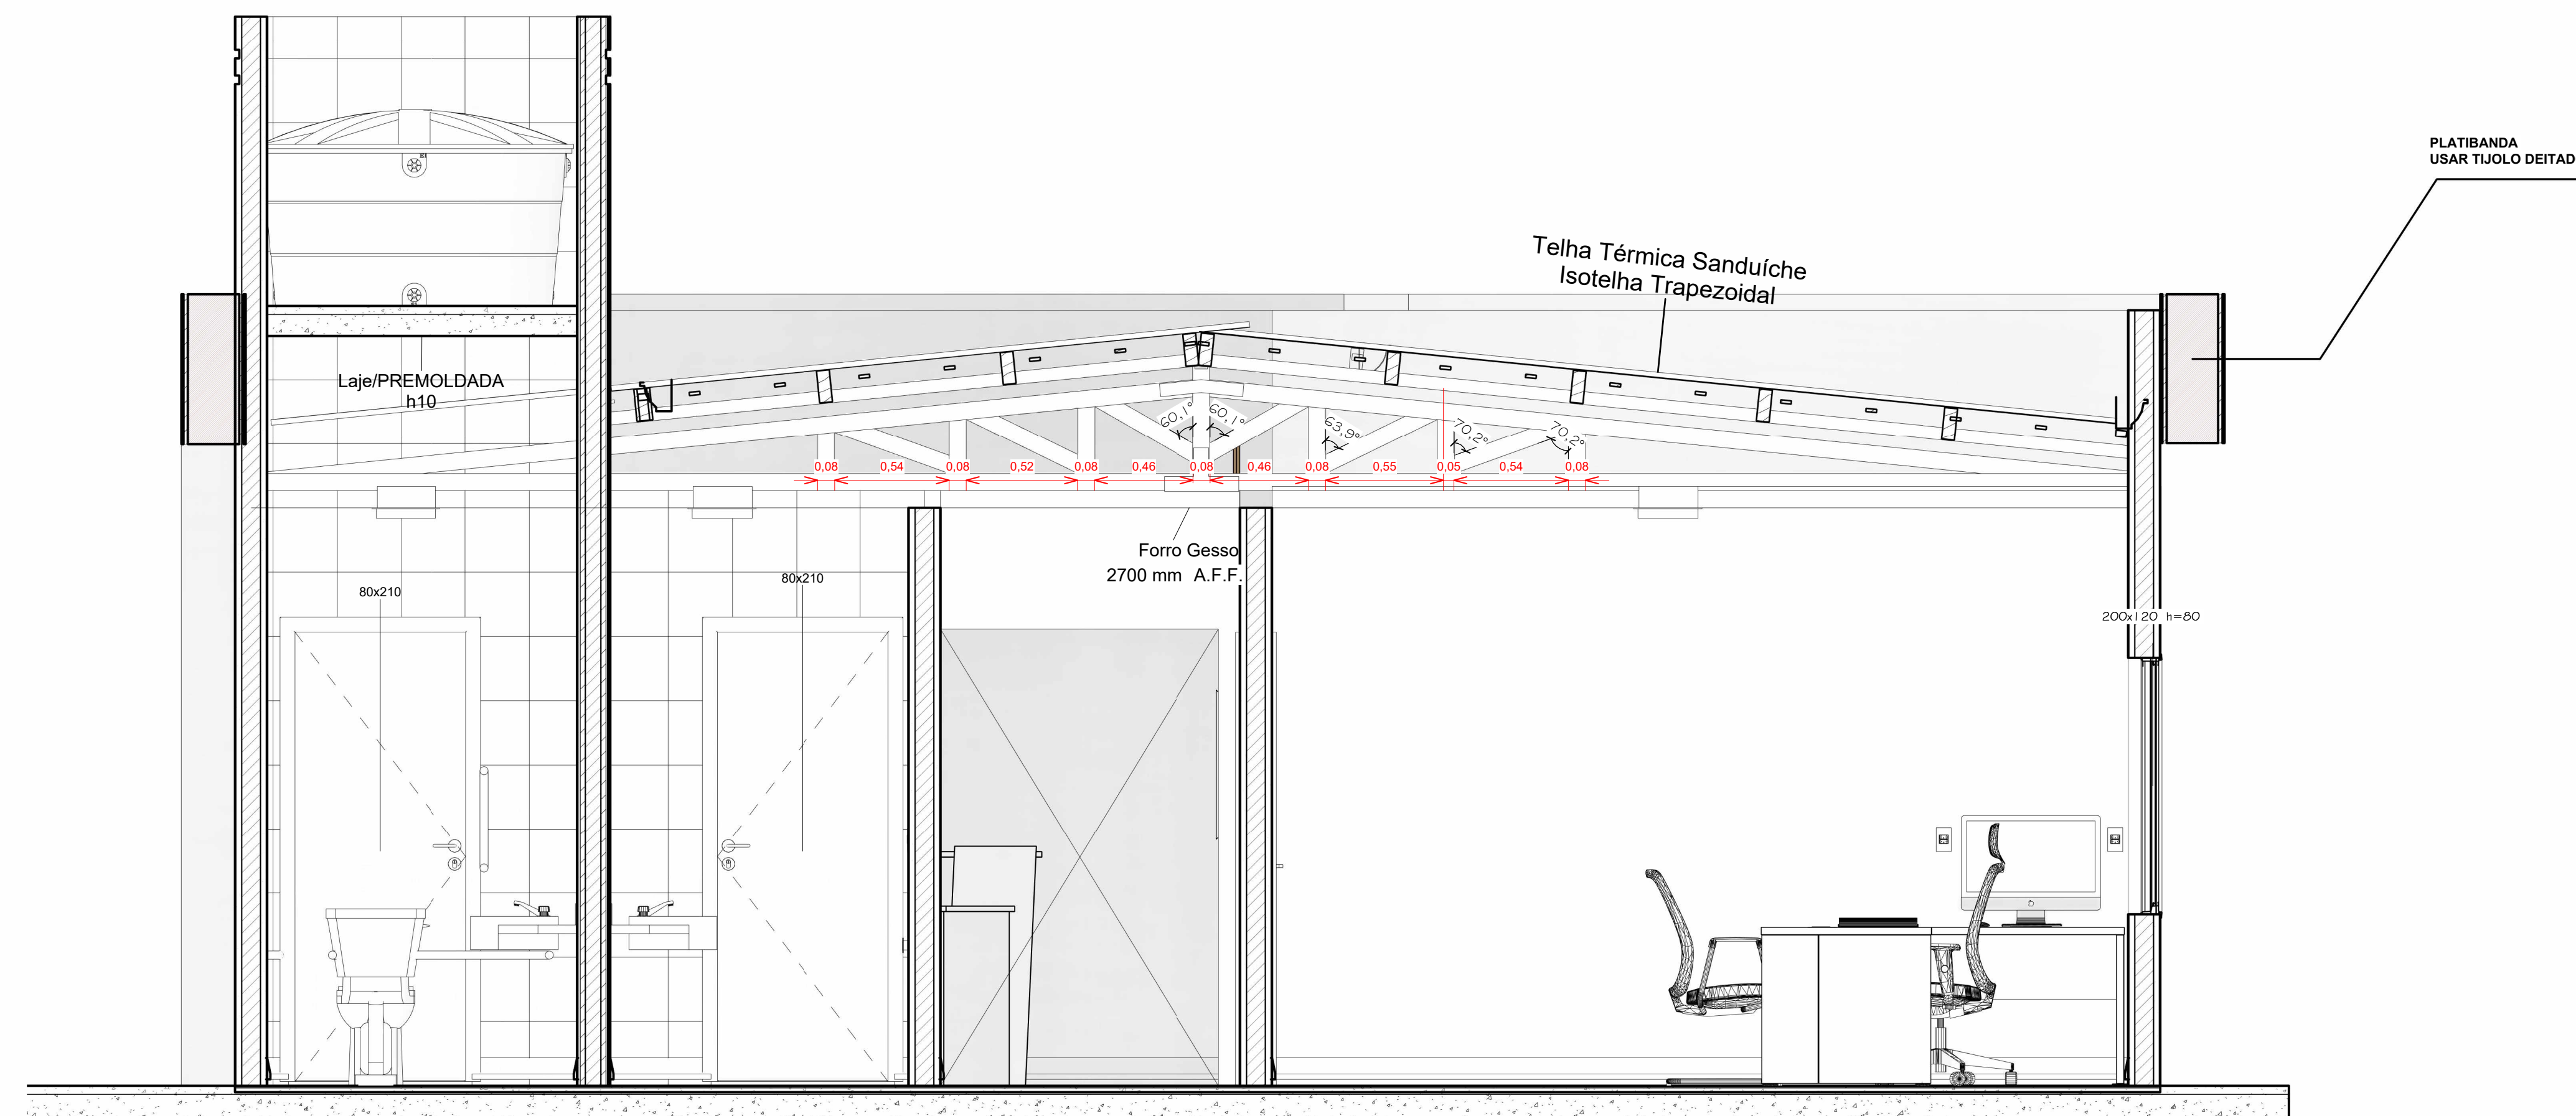

PROPRIETÁRIO:

ENGENHEIRO:

SECRETARIA DE ASSISTÊNCIA SOCIAL		v. 1
PROPRIETÁRIO: PREFEITURA MUNICIPAL DE RIO RUFINO		Nº de Planta
SITIO: Rua Jose Oselame		03/06
TÍTULO: CORTES		
ENGENHEIRO(A): Eng. MAURO BILL SILVA BARBOSA	CREA: CREA-SC 183130-1	
FORMA Como Indicado	ÁREA: 144,00 m²	DESENHO: Mauro Bil S Barbosa
CONTEÚDO: 1- Arquiteônico 2- Cortes 3- Elevações	4- 3D - QrCode 5- Ambientes 6- Detalhes 7- Locação	8- Situação 9- Telhado

28/06/2023 09:29:52